



ESTADO DO MARANHÃO
PREFEITURA MUNICIPAL DE ITAPECURU MIRIM
CNPJ Nº 05.648.696/0001-80

EDITAL DE LICITAÇÃO
TOMADA DE PREÇOS Nº 005/2022
PROCESSO ADMINISTRATIVO Nº 2022.05.26.0008

O **MUNICÍPIO DE ITAPECURU-MIRIM**, por intermédio da Comissão Permanente de Licitação - CPL, criada pela Portaria nº 1266/2022, publicado no Diário Oficial do Município - DOME 27 de maio de 2022, - torna público para conhecimento dos interessados que realizará licitação na modalidade TOMADA DE PREÇOS Nº 005/2022, do tipo MENOR PREÇO GLOBAL, oriunda do Processo Administrativo nº 2022.05.26.0008, mediante as especificações e condições estabelecidas neste Edital e seus anexos.

A licitação será regida pela Lei Federal nº 8.666, de 21 de junho de 1993; Lei Complementar nº 123, de 14 de dezembro 2006; da Lei nº 11.488, de 15 de junho de 2007; da Lei de Diretrizes Orçamentárias vigente; do Decreto nº 8.538, de 06 de outubro de 2015; Decreto nº 7.746, de 05 de junho de 2012; do Decreto nº 7.983, de 08 de abril de 2013; do Decreto nº 9.507, de 21 de setembro de 2018; das Instruções Normativas SEGES/MP nº 05, de 26 de maio de 2017; Instrução Normativa SLTI/MP nº 1, de 19 de janeiro de 2010; da Instrução Normativa SEGES/MP nº 3, de 26 de abril de 2018; Instrução Normativa SEGES/MP nº 6, de junho de 2018 e, ainda, de acordo com as condições estabelecidas neste Edital, alterações e demais normas pertinentes à espécie.

A sessão pública de realização da **TOMADA DE PREÇOS Nº 005/2022** será realizada no dia **19 de julho de 2022, às 09h30min**, no Auditório da sede da Prefeitura Municipal de Itapecuru Mirim/MA, localizada à Praça Gomes de Souza, s/nº, Bairro Centro, Itapecuru Mirim/MA.

Os serviços objeto deste Edital deverão ser executados em total observância às normas estabelecidas pela Associação Brasileira de Normas Técnicas - ABNT e pelo Projeto Básico, ANEXO I deste Edital.

TOMADA DE PREÇOS: Modalidade realizada entre interessados devidamente cadastrados ou que atenderem a todas as condições exigidas para cadastramento até o terceiro dia anterior à data do recebimento das propostas, observada a necessária qualificação.

A escolha da modalidade licitatória é feita em razão do valor estimado para o empreendimento: convite: R\$ 330.000,00; tomada de preços: até R\$ 3.300.000,00; e concorrência: acima de R\$ 3.300.000,00.

Orientação Normativa/AGU 10: “Para fins de escolha das modalidades licitatórias convencionais (concorrência, tomada de preços e convite), bem como de enquadramento das contratações previstas no art. 24, I e II, da lei nº 8.666/1993, a definição do valor da contratação levará em conta o período de vigência contratual e as possíveis prorrogações. Nas licitações exclusivas para microempresas, empresas de pequeno porte e sociedades cooperativas, o valor de R\$ 80.000,00 (oitenta mil reais) refere-se ao período de um ano, observada a respectiva proporcionalidade em casos de períodos distintos”

Saliente-se que, de acordo o entendimento do Tribunal de Contas da União (Acórdão 4935/2012 – 2ª Câmara) “A escolha da modalidade licitatória deve basear-se no valor total da



ESTADO DO MARANHÃO
PREFEITURA MUNICIPAL DE ITAPECURU MIRIM
CNPJ Nº 05.648.696/0001-80

contratação, incluindo os possíveis acréscimos, pois, conforme dispõe o caput do art. 8º da Lei 8.666/93, ‘a execução das obras e dos serviços deve programar-se, sempre, em sua totalidade, previstos seus custos atual e final e considerados os prazos de sua execução’. Dessa forma, o enquadramento como Concorrência, Tomada de Preços ou Convite deve considerar não só o valor estimado inicialmente, mas também os acréscimos cabíveis na forma da lei (25 ou 50%).

1. DAS DISPOSIÇÕES INICIAIS

1.1. As licitantes devem ater-se à fiel observância dos procedimentos estabelecidos neste Edital e seus anexos, podendo qualquer interessado assistir a sessão, desde que não interfira de modo a perturbar ou impedir a realização dos trabalhos.

1.2. Este Edital estará disponível para consulta ou download gratuitamente no site da Prefeitura de Itapecuru Mirim/MA: www.itapecurumirim.ma.gov.br, ou, ainda, pelo Sistema de Acompanhamento Eletrônico de Contratações Públicas – SACOP. Quaisquer dúvidas ou pedidos de esclarecimento devem ser encaminhados no e-mail: cplitapecuruma@gmail.com, de Segunda à Sexta-feira, no horário das 8h às 12h.

1.3. Ocorrendo decretação de feriado ou outro fato superveniente que impeça a realização desta licitação na data acima mencionada, o evento será automaticamente transferido para o primeiro dia útil subsequente, salvo comunicação em contrário.

1.4. Na contagem dos prazos estabelecidos neste Edital, excluir-se-á o dia do início e incluir-se-á o dia do vencimento.

1.5. É facultado a CPL e ao Presidente da Comissão:

- a) Promover, em qualquer fase da licitação, diligência destinada a esclarecer ou complementar a instrução do processo;
- b) Solicitar a servidor e/ou aos setores competentes da Prefeitura Municipal de Itapecuru Mirim/MA análise e elaboração de pareceres técnicos ou jurídicos para fundamentação de suas decisões;
- c) No julgamento da Documentação de Habilitação e da Proposta de Preços sanar erros ou falhas que não alterem a substância destes documentos e sua validade jurídica, mediante despacho fundamentado, acessível a todos os interessados;
- d) Releva omissões puramente formais observadas na Documentação de Habilitação ou na Proposta de Preços, desde que não contrariem a legislação e não comprometam a lisura da licitação;
- e) Suspender os trabalhos das sessões públicas para análise de documentos, diligências, pareceres técnicos ou jurídicos, quando do julgamento da Documentação de Habilitação e da Proposta de Preços.

1.6. Qualquer divergência entre o Projeto Básico (ANEXO 1) e o Edital, prevalecerá o Edital.



ESTADO DO MARANHÃO
PREFEITURA MUNICIPAL DE ITAPECURU MIRIM
CNPJ Nº 05.648.696/0001-80

1.7. Qualquer divergência entre as especificações, obrigações ou condições existentes entre o Projeto Básico (ANEXO I) e a minuta do Contrato Administrativo (ANEXO VII) prevalecerão as cláusulas contratuais.

1.8. Os casos omissos e eventuais dúvidas quanto à aplicação deste Edital serão resolvidos pela Comissão Permanente de Licitação - CPL, com base na Lei Federal nº 8.666/1993 e eternas normas pertinentes à espécie.

2. DO OBJETO

2.1. A presente licitação tem por objeto a contratação de empresa para prestação de serviços de engenharia para conclusão de quadras cobertas com vestiários (Padrão FNDE) no Município de Itapecuru-Mirim/MA, conforme especificações que constam no Anexo I.

2.2. Os serviços serão executados sob o regime de execução indireta, empreitada por preço global.

2.3. O valor global estimado para execução do serviço objeto desta licitação é de R\$ 325.405,55 (trezentos e vinte e cinco mil quatrocentos e cinco reais e cinquenta e cinco centavos), conforme Planilha Orçamentária, Anexo do Projeto Básico.

2.4. Os valores unitários de serviços e insumos foram estimados com base no Sistema Nacional de Pesquisa de Custos e Índices da Construção Civil - SINAPI, referência 02/2021; no Sistema de Orçamento de Obras de Sergipe – ORSE, data base 02/2022; e na Tabela SEINFRA 027, todas não desoneradas.

3. DAS CONDIÇÕES DE PARTICIPAÇÃO

3.1. Poderão participar desta licitação as pessoas jurídicas que tenham ramo de atividade pertinente e compatível com o objeto, expresso no estatuto ou contrato social, e que atendam a todas as exigências quanto aos requisitos da Documentação de Habilitação e da Proposta de Preços.

3.2. Não poderá participar desta licitação, diretamente ou indiretamente, pessoas jurídicas:

a) Cujo objeto social não seja pertinente nem compatível com o objeto desta licitação;

b) Em regime de consórcio, qualquer que seja sua forma de constituição, e empresas controladas, coligadas, interligadas ou subsidiárias entre si, exceto na hipótese de subcontratação compulsória, prevista no art. 48, inciso 11, da Lei Complementar nº 123/2006, com a redação dada pela Lei Complementar nº 147/2014;

c) Que se encontrem em processo de dissolução, recuperação judicial, recuperação extrajudicial, falência, concordata, fusão, cisão ou incorporação;

d) Que se apresentem na qualidade de subcontratada, exceto na hipótese de subcontratação compulsória, prevista no art. 48, inciso II, da Lei Complementar nº 123/2006, com a redação dada pela Lei Complementar nº 147/2014;



ESTADO DO MARANHÃO
PREFEITURA MUNICIPAL DE ITAPECURU MIRIM
CNPJ Nº 05.648.696/0001-80

- e) Que tenham sócios, gerentes ou responsáveis técnicos que sejam servidores públicos da Prefeitura Municipal de Itapecuru Mirim/MA;
- f) Suspensas de participar de licitação e impedidas de contratar com o Município de Itapecuru Mirim/MA, conforme art. 87, inciso III, da Lei Federal nº 8.666/1993, durante o prazo da sanção aplicada;
- g) Declaradas inidôneas para licitar ou contratar com a Administração Pública, enquanto perdurarem os motivos determinantes da punição ou até que seja promovida a reabilitação, conforme art. 87, inciso IV, da Lei Federal nº 8.666/1993;
- h) Impedidas de licitar e contratar com o Município de Itapecuru Mirim/MA, durante o prazo da sanção aplicada;
- i) Impedidas de licitar e contratar com o Município de Itapecuru Mirim/MA, conforme art. 47 da Lei Federal nº 12.462/2011 (RDC), durante o prazo da sanção aplicada;
- j) Impedida de contratar com a Administração Pública, em razão de sanção derivada de condutas e atividades lesivas ao meio ambiente, de acordo com o art. 72, § 8º, V, da Lei Federal nº 9.605/1998 (Lei de Crimes Ambientais);
- k) Proibida de participar de licitação, tendo por objeto aquisições, alienações, realização de obras e serviços, concessão de serviços públicos, na administração pública federal, estadual, municipal e do Distrito Federal, bem como em entidades da administração indireta, por prazo não inferior a 5 (cinco) anos, em razão de pena por prática de infração da ordem econômica, de acordo com o art. 38, inciso II, da Lei Federal nº 12.529/2011 (Lei Antitruste);
- l) Proibida de contratar com o Poder Público por ato de improbidade, com decorrente inclusão no Cadastro Nacional de Condenações Cíveis por Atos de Improbidade Administrativa e Inelegibilidade - CNIAI, mantido pelo Conselho Nacional de Justiça - CNJ, nos termos do art. 12 da Lei Federal nº 8.429/1992;
- m) Sociedades empresariais estrangeiras não autorizadas a funcionar no País;
- n) Integrantes de um mesmo grupo econômico, assim entendidas aquelas que tenham diretores, sócios ou representantes legais comuns, ou que utilizem recursos materiais, tecnológicos ou humanos em comum, exceto se demonstrado que não agem representando interesse econômico em comum;
- o) Que mantém vínculo de natureza técnica, comercial, econômica, financeira, trabalhista ou familiar com servidores lotados na Comissão Permanente de Licitação - CPL;
- p) Autor do Projeto básico ou executivo;
- q) Enquadradas nas demais vedações estabelecidas no art. 9º da Lei Federal nº 8.666/1993.



ESTADO DO MARANHÃO
PREFEITURA MUNICIPAL DE ITAPECURU MIRIM
CNPJ Nº 05.648.696/0001-80

3.3. A simples apresentação da Proposta de Preços implicará, por parte da licitante, de que inexistem fatos que impeçam a sua participação na presente licitação, eximindo assim a Comissão Permanente de Licitação do disposto no Art. 97 da Lei Federal nº 8.666/1993.

4. DA IMPUGNAÇÃO E DO PEDIDO DE ESCLARECIMENTO

4.1. Qualquer cidadão é parte legítima para impugnar o presente Edital por irregularidade na aplicação da legislação, até 05 (cinco) dias úteis antes da data fixada para a abertura dos envelopes de habilitação, devendo nesse caso a Comissão julgar e responder à impugnação em até 03 (três) dias úteis.

4.1.1. No caso de empresa interessada em participar da licitação, o prazo para impugnação será até o segundo dia útil que anteceder a abertura dos envelopes de habilitação, nos termos do art. 41, § 2º, da Lei Federal nº 8.666/1993.

4.2. Os pedidos de esclarecimentos e impugnações deverão ser encaminhados para a Comissão com até 02 (dois) dias úteis da data marcada para abertura do certame, sob pena de não conhecimento, protocolados na Comissão Permanente de Licitação - CPL, localizada na Praça Gomes de Souza, s/nº, Bairro Centro, Itapecuru Mirim/MA, de segunda à sexta-feira, no horário das 8h às 12h, ou devem ser encaminhados no e-mail: cplitapecuruma@gmail.com para apreciação.

4.3. O prazo para impugnação deste Edital é decadencial e as petições protocoladas após o prazo serão consideradas intempestivas.

4.4. O Presidente poderá auxiliar-se do apoio dos setores da Prefeitura Municipal de Itapecuru Mirim/MA para responder às impugnações ou aos pedidos de esclarecimentos.

4.5. Quando o acolhimento da impugnação ou do pedido de esclarecimento resultar em modificação que afete inquestionavelmente os itens deste Edital pertinentes a formulação das Propostas de Preços ou à Documentação de Habilitação, o Presidente suspenderá a sessão de abertura e designará nova data para a realização do certame, com fixação do prazo igual ao inicialmente estabelecido e divulgação pela mesma forma que se deu o texto original.

4.5.1. Se a resposta à impugnação ou ao pedido de esclarecimento não ocorrer no prazo estabelecido, o Presidente da Comissão poderá declarar o adiamento desta licitação no ato da sessão designada para abertura do certame.

4.6. As respostas às impugnações e aos pedidos de esclarecimentos serão comunicadas ao consulente e a todos os demais interessados desde que tenham adquirido cópia deste Edital Comissão Permanente de Licitação.

4.7. Em hipótese alguma serão aceitos entendimentos verbais entre interessados e o Presidente e demais servidores desta Comissão Permanente de Licitação.



ESTADO DO MARANHÃO
PREFEITURA MUNICIPAL DE ITAPECURU MIRIM
CNPJ Nº 05.648.696/0001-80

4.8. A impugnação feita tempestivamente pela licitante não a impedirá de participar do processo licitatório até o trânsito em julgado da decisão a ela pertinente.

4.9. A entrega da Proposta de Preços, sem interposição tempestiva de Impugnação, implicará na plena aceitação das condições estabelecidas no presente Edital.

5. DO REPRESENTANTE E DO CREDENCIAMENTO DA LICITANTE

5.1. Os licitantes que desejarem manifestar-se durante as fases do procedimento licitatório deverão estar devidamente representados por:

a) Tratando-se de representante legal: ato constitutivo, estatuto ou contrato social em vigor, com todas as suas eventuais alterações, ou ato constitutivo consolidado, devidamente registrado, em se tratando de sociedades empresárias e, no caso de sociedades por ações, acompanhado de documentos de eleições de seus administradores, no qual estejam expressos seus poderes para exercer direitos e assumir obrigações em decorrência de tal investidura;

b) Tratando-se de procurador: instrumento de procuração, público ou particular, ou Carta Credencial (ANEXO II), no qual constem poderes para representá-la no ato da sessão pública e praticar atos pertinentes a esta;

b.1) Procuração por instrumento particular e Carta Credencial (ANEXO II) deverão estar acompanhadas de cópia do documento que comprove os poderes do mandante para a outorga, dentre os indicados na alínea "a".

b.2) Instrumento de procuração, público ou particular, ou Carta Credencial (ANEXO II) deverão, obrigatoriamente, sob pena de não ser aceito o credenciamento, ser firmados por tantos responsáveis pela empresa, quantos estabeleça o contrato social ou estatuto de constituição, com permissão para outorgar poderes no que tange a sua representatividade;

b.3) No caso de procuração expedida por Tabelionatos de Notas deverá ser observado o Provimento nº 42, de 31/10/2014, do Conselho Nacional de Justiça - CNJ, que dispõe sobre a obrigatoriedade do encaminhamento e da averbação na Junta Comercial, de cópia do instrumento de procuração outorgando poderes de administração, de gerência dos negócios, ou de movimentação de conta corrente vinculada de empresa individual de responsabilidade limitada, de sociedade empresarial, de sociedade simples, ou de cooperativa.

c) Cópia da Cédula de Identidade ou outro documento oficial que contenha foto do representante (legal e do procurador) da empresa interessada.

5.2. Os documentos necessários ao credenciamento poderão ser apresentados em original ou cópia previamente autenticada por cartório competente ou por servidor da Comissão Permanente de Licitação, ou por publicação em órgão da Imprensa Oficial.

5.2.1. A autenticação por servidor da Comissão Permanente de Licitação poderá ser realizada até o dia útil anterior à data marcada para a sessão de abertura desta



ESTADO DO MARANHÃO
PREFEITURA MUNICIPAL DE ITAPECURU MIRIM
CNPJ Nº 05.648.696/0001-80

licitação, localizado à Praça Gomes de Souza, s/nº, Bairro Centro, Itapecuru Mirim/MA, no horário das 8h às 12h, de segunda a sexta-feira.

5.2.2. Somente serão aceitas cópias legíveis e não serão aceitos documentos cujas datas estejam rasuradas.

5.3. É facultada a apresentação do credenciamento de que trata o item 5.1. A não apresentação ou a incorreção insanável de quaisquer dos documentos de credenciamento não inabilitará ou desclassificará a licitante, mas impedirá o seu representante de se manifestar ou responder em nome da empresa durante as sessões públicas.

5.4. Não será admitida a participação de dois representantes para a mesma empresa, bem como de um mesmo representante para mais de uma empresa, exceto na hipótese de subcontratação compulsória.

5.5. Os documentos de credenciamento serão conferidos pela Comissão a cada sessão pública realizada. Na hipótese de substituição da pessoa inicialmente credenciada, um novo credenciamento deverá obedecer a regras do item 5.1 deste Edital.

5.6. Antes de concluir o credenciamento o Presidente da Comissão poderá consultar os seguintes cadastros, com o intuito de verificar o eventual descumprimento de condições de participação:

- a) Cadastro Nacional de Empresas Inidôneas e Suspensas - CEIS, atualmente mantido pelo Ministério da Transparência, Fiscalização e Controle (www.portaldatransparencia.gov.br/ceis);
- b) Cadastro Nacional de Condenações Cíveis por Atos de Improbidade Administrativa e Inelegibilidade - CNIAI, mantido pelo Conselho Nacional de Justiça - CNJ (www.cnj.jus.br/improbidade_adm/consultar_requerido.php).

5.7.1. A consulta ao CNIAI será realizada em nome das pessoas jurídicas licitantes e também de seu sócio majoritário, por força do artigo 12 da Lei Federal nº 8.429/1992, que prevê, dentre as sanções impostas ao responsável pela prática de ato de improbidade administrativa, a proibição de contratar com o Poder Público, inclusive por intermédio de pessoa jurídica da qual seja sócio majoritário

5.7.2. Constatada a existência de sanção, o Presidente da Comissão poderá excluir do certame a licitante, por falta de condição de participação, conforme previsto no item 3.2 deste Edital.

5.7. Encerrada a fase do credenciamento, serão recebidos os Envelopes contendo a Documentação de Habilitação e a Proposta de Preços.

6. DA APRESENTAÇÃO DOS ENVELOPES

6.1. No dia, hora e local citados no preâmbulo deste Edital e após o credenciamento, a licitante deverá apresentar a Documentação de Habilitação e a Proposta de Preços, em envelopes distintos, opacos, devidamente lacrados e rubricados em seus fechos, com os seguintes dizeres em sua parte externa:



ESTADO DO MARANHÃO
PREFEITURA MUNICIPAL DE ITAPECURU MIRIM
CNPJ Nº 05.648.696/0001-80

ENVELOPE Nº 01 Documentação de Habilitação TOMADA DE PREÇOS Nº 005/2022 Prefeitura Municipal de Itapecuru-Mirim/MA Data 19/07/2022 Hora: 09h30min Razão Social e CNPJ da Pessoa Jurídica	ENVELOPE Nº 02 Proposta de Preços TOMADA DE PREÇOS Nº 005/2022 Prefeitura Municipal de Itapecuru-Mirim/MA Data: 19/07/2022 Hora: 09h30min Razão Social e CNPJ da Pessoa Jurídica
--	--

- 6.2. Não será admitida a entrega de apenas um envelope.
- 6.3. Não serão consideradas Documentação de Habilitação e Propostas de Preços apresentadas por internet (e-mail), via postal ou fac-símile.
- 6.4. Após a entrega dos envelopes, aquele contendo a Propostas de Preços será rubricado pelo Presidente, membros da CPL e representantes credenciados das licitantes.
- 6.5. Os documentos de habilitação exigidos deverão ser legíveis e poderão ser apresentados no original ou por qualquer processo de cópia previamente autenticada por Cartório competente ou por servidor da Comissão Permanente de Licitação - CPL, mediante a apresentação do documento original, ou ainda por publicação em órgão de Imprensa Oficial.
- 6.5.1. A autenticação por servidor da Comissão Permanente de Licitação - CPL poderá ser realizada até o dia útil anterior à data marcada para a sessão de abertura desta TOMADA DE PREÇOS, no horário das 8h às 12h, em dias de expediente.
- 6.5.2. Somente serão aceitas cópias legíveis e não serão aceitos documentos cujas datas estejam rasuradas.
- 6.6. Não serão aceitos documentos apresentados por meio de fitas, discos magnéticos, filmes ou cópias em fac-símile mesmo autenticadas, admitindo-se fotos, gravuras, desenhos, gráficos ou catálogos apenas como forma de ilustração das Propostas de Preço.
- 6.7. Não serão aceitos "protocolos de entrega" ou "solicitação de documentos" em substituição aos documentos requeridos no presente Edital.
- 6.8. Após abertura dos envelopes, a Documentação de Habilitação e a Proposta de Preços deverão ser juntados aos autos do Processo e não serão devolvidas à licitante.
- 6.9. Os documentos constantes nos Envelopes nº 01 e 02 deverão, de preferência, ser entregues numerados sequencialmente e na ordem indicada neste Edital.

7. DA DOCUMENTAÇÃO DE HABILITAÇÃO

7.1. As licitantes, inclusive as Microempresas - ME, Empresas de Pequeno Porte - EPP ou Microempreendedores Individuais - MEI, deverão apresentar a Documentação de Habilitação em 01 (uma) via, no Envelope nº 01, devidamente fechado e rubricado no fecho, identificado conforme item 6.1 deste Edital, conforme o caso, contendo os seguintes documentos:

7.1.1. DA HABILITAÇÃO JURÍDICA

- a) Certificado de Registro Cadastral - CRC emitido pela Comissão Permanente de Licitação - CPL da Prefeitura Municipal de Itapecuru Mirim/MA, ou em outro órgão da Administração



ESTADO DO MARANHÃO
PREFEITURA MUNICIPAL DE ITAPECURU MIRIM
CNPJ Nº 05.648.696/0001-80

Pública Federal ou Estadual ou recibo de entrega à CPL, com antecedência mínima de 03 (três) dias da data de recebimento dos envelopes, dos documentos exigíveis para cadastramento.

- a.1) O Certificado de Registro Cadastral - CRC deverá conter o prazo de validade.
- b) Procuração por instrumento público, comprovando a delegação de poderes para assinatura e rubrica dos documentos integrantes da habilitação e proposta, quando estas não forem assinadas por Diretor(es) ou representantes legais.
- c) Documento de identificação com foto e fé pública nacional do representante legal da empresa, administrador ou diretor que a representa judicialmente ou extrajudicialmente.
- d) Formulário de Empresário, no caso de empresa individual;
- e) Ato constitutivo, Estatuto ou Contrato Social em vigor, devidamente registrado na Junta Comercial da respectiva sede, em se tratando de sociedades empresárias e, no caso de sociedades por ações, acompanhado de documentos de eleição de seus administradores;
- f) Ato Constitutivo devidamente registrado no Cartório de Registro Civil de Pessoa Jurídica, no caso de sociedades civis, acompanhada de prova da diretoria em exercício;
- g) Decreto de autorização, em se tratando de empresa ou sociedade estrangeira em funcionamento no País e ato de registro ou autorização para funcionamento expedido pelo órgão competente, quando a atividade assim o exigir.

7.1.1.1. Os documentos acima deverão estar acompanhados de todas as alterações ou da consolidação respectiva.

7.12. DA REGULARIDADE FISCAL E TRABALHISTA

- a) Prova de inscrição no Cadastro Nacional de Pessoas Jurídicas - CNPJ, expedidos pela Secretaria da Receita Federal;
- b) Prova de Inscrição no cadastro de contribuintes ICMS/ISS, com Inscrição Estadual ou Municipal, relativo ao domicílio ou sede do licitante, pertinente ao seu ramo de atividade e emitida pela Secretaria de Estado da Fazenda e Planejamento;
- c) Prova de regularidade fiscal perante a Fazenda Nacional, mediante apresentação de Certidão expedida conjuntamente pela Secretaria da Receita Federal do Brasil (RFB) e pela Procuradoria-Geral da Fazenda Nacional (PGFN), referente a todos os créditos tributários federais e à Dívida Ativa da União (DAU) por elas administrados, inclusive aqueles relativos à Seguridade Social, nos termos da Portaria Conjunta nº 1.751, de 02/10/2014, do Secretário da Receita Federal do Brasil e da Procuradora-Geral da Fazenda Nacional.
- d) Prova de regularidade com a Fazenda Estadual, do domicílio ou sede da licitante, mediante:
 - d.1) Certidão Negativa/Positiva com efeitos de negativa de Débitos Fiscais;



ESTADO DO MARANHÃO
PREFEITURA MUNICIPAL DE ITAPECURU MIRIM
CNPJ Nº 05.648.696/0001-80

- d.2) Certidão Negativa/Positiva com efeitos de negativa de Inscrição de Débitos na Dívida Ativa;
- e) Prova de regularidade com a Fazenda Municipal, do domicílio ou sede da licitante, mediante:
- e.1) Certidão Negativa/Positiva com efeitos de negativa de Débitos Fiscais (ISSQN e TLVF);
- e.2) Certidão Negativa/Positiva com efeitos de negativa de Inscrição de Débitos na Dívida Ativa;
- f) Prova de Regularidade com o Fundo de Garantia do Tempo de Serviço (FGTS), mediante Certificado de Regularidade emitido pela Caixa Econômica Federal;
- g) Prova de inexistência de débitos inadimplidos perante a Justiça do Trabalho, mediante apresentação da Certidão Negativa de Débitos Trabalhistas – CNDT e de Infrações Trabalhistas e Débitos Administrativos decorrentes de infrações trabalhistas - MTE;
- h) Declaração de Proteção ao Trabalho do Menor, informando que não possui, em seu quadro de pessoal, empregados com menos de 18 (dezoito) anos em trabalho noturno, perigoso ou insalubre e qualquer empregado menor de 16 (dezesesseis) anos, salvo na condição de aprendiz, a partir de 14 (quatorze) anos, nos termos do art. 7º, inciso XXXIII, da Constituição Federal de 1988 e do art. 27, inciso V, da Lei Federal nº 8.666/1993, incluído pela Lei Federal nº 9.854/1999, conforme ANEXO V deste Edital.
- i) Declaração que não encontrou quaisquer divergências entre o Projeto, especificações técnicas, orçamento e quantitativos, nem dúvidas sobre interpretação de detalhes.

7.13. DA QUALIFICAÇÃO TÉCNICA

- a) Registro da licitante no Conselho Regional de Engenharia e Agronomia - CREA e/ou no Conselho Regional de Arquitetura e Urbanismo - CAU da região da sede da empresa com comprovação de regularidade;
- b) Qualificação Técnico-Operacional - comprovação de capacidade técnica da Empresa Licitante, mediante a apresentação de Atestado de Capacidade Técnica fornecido por pessoa jurídica de direito público ou privado devidamente identificada, em nome da Licitante, comprovando que a proponente já prestou ou vem prestando serviços compatíveis com o objeto da licitação.
- b.1) O(s) atestado(s) e/ou a(s) Certidão(ões) apresentada(s) deverá(ão) conter as seguintes informações básicas: Nome do contratado e do contratante; Identificação do contrato (tipo ou natureza da obra); Localização dos serviços; Serviços executados (Discriminação e quantidade dos serviços executados).
- c) Declaração com indicação do responsável técnico, que deve ser graduado em Engenharia Civil ou Arquitetura, o qual se responsabilizará pela execução dos



ESTADO DO MARANHÃO
PREFEITURA MUNICIPAL DE ITAPECURU MIRIM
CNPJ Nº 05.648.696/0001-80

serviços, com nome, profissão, RG, CPF e número do Registro no Conselho Profissional e comprovação de regularidade;

d) Comprovação de vínculo profissional da Licitante e o Responsável Técnico indicado na Declaração solicitada na alínea “c”, através de Cópia da Carteira Profissional; ou Ficha de Registro de Empregados (FRE); ou Contrato de Trabalho; ou Contrato de Prestação de Serviços; ou Declaração de Contratação Futura do profissional detentor do Atestado a ser apresentado, desde que acompanhada de Declaração de anuência expressa pelo profissional.

d.1) Quando o Responsável Técnico indicado for dirigente ou sócio da licitante, tal comprovação será feita através do Ato Constitutivo da empresa e Certidão do CREA ou CAU, devidamente atualizados;

d.2) É vedada a indicação de um mesmo Responsável Técnico para mais de uma licitante, fato este que inabilitará todas as envolvidas;

d.3) O profissional indicado para fins de comprovação da capacitação técnico-profissional deverá ser o responsável pelo acompanhamento da execução dos serviços de que tratam o objeto desta licitação, admitindo-se a substituição por profissionais de experiência equivalente ou superior, desde que previamente justificado e aprovada pela Administração;

e) Qualificação Técnico-Profissional - comprovação que o Responsável Técnico, indicado na alínea "c", é detentor de Atestado de Responsabilidade Técnica (ART) expedidos por pessoas jurídicas de direito público ou privado, devidamente registrado no CREA e/ou CAU da região onde os serviços foram executados, acompanhado da respectiva Certidão de Acervo Técnico - CAT, que comprove ter o profissional executado serviços de engenharia, com características técnicas semelhantes ao objeto desta licitação.

e.1) Deverão constar, preferencialmente, das Certidões de Acervo Técnico ou dos Atestados Técnicos registrados no CREA e/ou CAU, em destaque, os seguintes dados: data de início e término da obra pertinente com o objeto, local de execução, nome do Contratante e da Contratada, nome dos responsáveis técnicos, seus títulos profissionais e números de registros no CREA, especificações técnicas da obra e os quantitativos executados;

e.2) Não serão aceitos Certidões de Acervo Técnico ou Atestados de projeto, fiscalização, supervisão, gerenciamento, controle tecnológico ou assessoria técnica de obras.

f) Relação e Indicação das instalações e do aparelhamento, equipamentos e do pessoal técnico adequados e disponíveis para a realização do objeto da licitação (art. 30, inc. II da Lei 8.666/93), a fim de propiciar a fiel execução do objeto contratual, acompanhado de documento idôneo que comprove a existência física da sede da licitante e de fotos internas e externas da estrutura física da sua sede;

7.14. DA QUALIFICAÇÃO ECONÔMICO-FINANCEIRA



ESTADO DO MARANHÃO
PREFEITURA MUNICIPAL DE ITAPECURU MIRIM
CNPJ Nº 05.648.696/0001-80

a) Balanço Patrimonial e Demonstrações Contábeis do último exercício social, com Notas Explicativas, já exigíveis e apresentados na forma da lei, que comprovem a boa situação financeira da empresa, vedada a sua substituição por balancetes ou balanços provisórios, podendo ser atualizados por índices oficiais quando encerrado há mais de 3 (três) meses da data de apresentação da proposta.

b) Comprovação da boa situação financeira da empresa, avaliada pelo Índice de Liquidez Geral (ILG) e Índice de Liquidez Corrente (ILC), os quais deverão ser iguais ou maiores que 1 (um), aplicando-se as seguintes fórmulas:

$$\text{ILG} = \frac{\text{Ativo Circulante} + \text{Realizável a Longo Prazo}}{\text{Passivo Circulante} + \text{Passivo Não Circulante}} \geq 1$$

$$\text{SG} = \frac{\text{Ativo Total}}{\text{Passivo Circulante}} \geq 1$$

$$\text{ILC} = \frac{\text{Ativo Circulante}}{\text{Passivo Circulante}} \geq 1$$

- b.1) As fórmulas deverão estar devidamente aplicadas em memorial de cálculos juntado ao Balanço Patrimonial e Demonstrações Contábeis.
- b.2) A licitante que apresentar resultado MENOR QUE UM nos índices de Liquidez Geral (LG), Solvência Geral (SG) e Liquidez Corrente (LC) deverá comprovar que possui Capital Social ou Patrimônio Líquido mínimo correspondente a até 10% (dez por cento) do valor total estimado para esta licitação (art. 31, § 3º da Lei nº 8.666/93).
- b.3) Na hipótese de alteração do Capital Social, após a realização do Balanço Patrimonial, a licitante deverá apresentar documentação de alteração do Capital Social, devidamente registrada na Junta Comercial ou Cartório em que o Balanço for registrado;
- b.4) As empresas constituídas no exercício social em curso, em substituição ao Balanço Patrimonial deverão apresentar o Balanço de Abertura, devidamente registrado na Junta Comercial da sede ou domicílio da licitante;
- b.5) Serão considerados aceitos como na forma da lei o Balanço Patrimonial e Demonstrações Contábeis assim apresentados:
- b.5.1) publicados em Diário Oficial; ou
 - b.5.2) publicados em jornal de grande circulação; ou
 - b.5.3) registrados na Junta Comercial da sede ou domicílio da licitante; ou



ESTADO DO MARANHÃO
PREFEITURA MUNICIPAL DE ITAPECURU MIRIM
CNPJ Nº 05.648.696/0001-80

- b.5.4) por cópia do Livro Diário, devidamente autenticado na Junta Comercial da sede ou domicílio da licitante, acompanhada obrigatoriamente dos Termos de Abertura e de Encerramento; ou
- b.5.5) por sistema público de escrituração digital - SPED perante à Secretaria da Receita Federal do Brasil;
- b.6) O Balanço Patrimonial e as Demonstrações Contábeis deverão estar assinados por contador devidamente registrado no Conselho Regional de Contabilidade;
- b.7) A pessoa jurídica optante do Sistema de Lucro Presumido, que no decorrer do ano-calendário, mantiver Livro Caixa nos termos da Lei Federal nº 8.981/1995, deverá apresentar, juntamente com o Balanço Patrimonial, cópias dos Termos de Abertura e Encerramento do Livro Caixa;
- b.8) As pessoas jurídicas obrigadas à Escrituração Contábil Digital - ECO deverão apresentar o Balanço Patrimonial e os Termos de Abertura e Encerramento do Livro Contábil Digital, acompanhado do Recibo de Entrega emitido pela Receita Federal. Estes documentos deverão ser impressos diretamente do SPED.
- c) Certidão Negativa de Falência, Concordata, Recuperação Judicial ou Extrajudicial, expedida pelo distribuidor da sede da pessoa jurídica e do âmbito Federal (TJDFT), com data não excedente a 60 (sessenta) dias consecutivos de antecedência da data de abertura desta licitação, quando não vier expresso o prazo de validade.
- b.1) No caso de certidão positiva de recuperação judicial ou extrajudicial, o licitante deverá apresentar a comprovação de que o respectivo plano de recuperação foi acolhido judicialmente, na forma do art. 58, da Lei nº 11.101, de 09 de fevereiro de 2005, sob pena de inabilitação, devendo, ainda, comprovar todos os demais requisitos de habilitação.
- 7.1.5. A apresentação do Certificado de Registro Cadastral - CRC, expedido pela Comissão Permanente de Licitação - CPL da Prefeitura Municipal de Itapecuru Mirim/MA ou de outro órgão da Administração Pública Federal ou de outros Estados, poderá substituir os documentos enumerados nos itens 7.1.1, obrigando-se a licitante a apresentar o referido Certificado acompanhado da Declaração de Inexistência de Fato Superveniente Impeditivo de Habilitação (Anexo IV).
- 7.2. É de exclusiva responsabilidade das licitantes a juntada de todos os documentos necessários à habilitação.
- 7.3. As declarações e outros documentos julgados necessários à habilitação, quando produzidos pela própria licitante, deverão estar emitidas em papel timbrado e conter data, identificação e assinatura do titular da empresa ou do seu representante legal.
- 7.4. É facultada a autenticação nas cópias das Certidões de Regularidade Fiscal apresentadas pelas licitantes cuja autenticidade possa ser verificada pela Internet, de acordo com a norma específica.



ESTADO DO MARANHÃO
PREFEITURA MUNICIPAL DE ITAPECURU MIRIM
CNPJ Nº 05.648.696/0001-80

7.5. O número do Cadastro Nacional da Pessoa Jurídica - CNPJ indicado na Documentação de Habilitação e na Proposta de Preço deverá ser o mesmo do estabelecimento que efetivamente vai prestar os serviços objeto da presente licitação, com exceção dos seguintes documentos:

- a) Certificado de Regularidade do FGTS, que poderá ser da sede da pessoa jurídica;
- b) Certidão Negativa de Falência ou Concordata que deverá ser do local do principal estabelecimento da licitante, conforme art. 3º da Lei Federal nº 11.101/2004;
- c) Certidão Negativa de Débitos Relativos a Tributos Federais, Dívida Ativa da União, que deverá ser da sede da pessoa jurídica.

7.6. A Comissão se reserva ao direito de solicitar o original de qualquer documento, sempre que tiver dúvida e julgar necessário.

8. DA PROPOSTA DE PREÇOS

8.1. A Proposta de Preços deverá ser apresentada em 01 (uma) via, impressa em papel timbrado da licitante, em língua portuguesa, salvo quanto às expressões técnicas de uso corrente, sem emendas, rasuras ou entrelinhas, devidamente datada, assinada e rubricadas todas as folhas pelo representante legal ou procurador da licitante, com o seguinte conteúdo:

a) Carta-Proposta, contendo os dados da empresa (razão social, número do CNPJ, endereço completo, fone/fax/celular, e-mail, banco, número da conta e a respectiva agência), nome completo do responsável pela assinatura do Contrato Administrativo, com indicação do cargo na empresa, CPF e RG, prazo de validade da Proposta, Preço Global Proposto, expresso em algarismo e por extenso, em conformidade com as especificações previstas no Projeto Básico e Planilhas, de acordo com o modelo constante no ANEXO III deste Edital.

- a.1) A licitante poderá utilizar modelo próprio, desde que contenha todas as informações pertinentes e constantes da Carta Proposta, de forma que não altere e/ou descaracterize a substância do modelo indicado;
- a.2) O CNPJ registrado na Carta-Proposta deverá ser o mesmo da Nota Fiscal emitida por ocasião do pagamento do objeto contratado;
- a.3) Prazo de validade da Proposta de no mínimo 60 (sessenta) dias consecutivos, contados da data da sessão pública.

b) Planilha Orçamentária - com indicação dos preços unitários e totais de cada item, em algarismos, e o valor total da Proposta em algarismos e por extenso, em Real (R\$), de acordo com as unidades e os quantitativos determinados na Planilha Orçamentária contida no Projeto Básico, Anexo I;

- b.1) somente serão aceitos preços com até 2 (duas) casas decimais após a vírgula, conforme dispõe a Lei Federal nº 9.069/1995;



ESTADO DO MARANHÃO
PREFEITURA MUNICIPAL DE ITAPECURU MIRIM
CNPJ Nº 05.648.696/0001-80

c) Planilha de Composição de Custos Unitários - para os itens de serviços constantes na Planilha Orçamentária, contida no Projeto Básico, Anexo I, constando unidades e insumos com respectivos consumos, discriminando os percentuais de BDI e encargos sociais aplicados.

- c.1) Na planilha de cada licitante deverão estar incluídos todos os materiais, equipamentos e mão de obra necessários para a execução do serviço, observada as regras de metodologia utilizada pelo SINAPI para a composição de seus custos unitários;
- c.2) Nos preços cotados deverão estar inclusos os encargos sociais e trabalhistas, todos os equipamentos, instrumentos, ferramentas e máquinas necessários ao desenvolvimento dos trabalhos, enfim, quaisquer outras despesas necessárias à execução do projeto;
- c.3) Os impostos, as taxas, as despesas indiretas e o lucro bruto da licitante deverão estar considerados em item específico – BDI;
- c.4) A ausência de preços na Planilha de Composição de Preços Unitários implicará na desclassificação da Proposta da licitante.
- c.5) A Composição de Preços Unitários deverá ser apresentada também em meio eletrônico (Microsoft Excel ou software livre, Pendrive ou HD externo), sem proteção do arquivo, objetivando facilitar a conferência da mesma;
- d) Cronograma Físico-Financeiro compatível com a obra, com a discriminação dos itens de serviço e periodicidade, de acordo com o modelo previsto no Projeto Básico, Anexo I, não se admitindo parcela na forma de pagamento antecipado;
 - d.1) A licitante poderá utilizar modelo próprio, desde que contenha todas as informações pertinentes e constantes no Cronograma Físico-Financeiro, de forma que não altere e/ou descaracterize a substância do modelo indicado;
 - d.2) Curva ABC de Serviços, em modelo próprio da licitante, desde que contenha todas as informações pertinentes e atenda a legislação vigente;
- e) Planilha de Composição de Encargos Trabalhistas e Sociais de acordo com modelo constante no Projeto Básico, Anexo I, com no máximo duas casas decimais após a vírgula;
 - e.1) A licitante poderá utilizar modelo próprio, desde que contenha todas as informações pertinentes e atenda a legislação vigente;
- f) Planilha de Composição de Benefício de Despesas Indiretas (BDI) de acordo com modelo constante no Projeto Básico, Anexo I, com no máximo duas casas decimais após a vírgula;
 - f.1) A licitante poderá utilizar modelo próprio, desde que contenha todas as informações pertinentes e atenda a legislação vigente;
 - f.2) A composição de BDI deverá observar a Súmula nº 254/2010-TCU que estabelece que IRPJ e CSLL não se consubstanciam em despesas indiretas passíveis de inclusão do BDI. Os tributos IRPJ e CSLL não deverão integrar o cálculo do BDI, nem tampouco a planilha de custo direto, por se constituírem em tributos de natureza direta e personalíssima.

8.2 Os documentos exigidos nas alíneas "b", "c", "d", "e", "f" e "g" do subitem 8.1 deverão, necessariamente, ser assinados pelo representante legal da licitante e por Engenheiro ou Arquiteto, devidamente registrado no CREA ou CAU, com identificação e número do seu



ESTADO DO MARANHÃO
PREFEITURA MUNICIPAL DE ITAPECURU MIRIM
CNPJ Nº 05.648.696/0001-80

registro, nos termos dos artigos 7º e 14 da Lei Federal nº 5.194, de 24 de dezembro de 1966, e da Resolução CONFEA nº 282, de 24 de agosto de 1983.

8.3 Nos preços unitários propostos deverão já estar considerados e inclusos todos os custos diretos e indiretos, tributos, contribuições, encargos sociais, trabalhistas, previdenciários, fiscais e comerciais incidentes, taxa de administração, frete, seguro e outros necessários ao cumprimento integral do objeto desta licitação.

8.3.1. A inadimplência da licitante, com referência aos encargos estabelecidos no item anterior, não transfere a responsabilidade por seu pagamento à Administração, nem poderá onerar o objeto desta licitação, razão pela qual a licitante vencedora renuncia expressamente a qualquer vínculo de solidariedade, ativa ou passiva, com a Prefeitura Municipal de Itapecuru Mirim/MA.

8.3.2. No preenchimento das Planilhas deve ser observado, no mínimo, os valores dos salários fixados nas Convenções, Acordos ou Dissídios Coletivos de Trabalho das categorias, e os encargos sociais e tributos de acordo com a legislação vigente.

8.3.3. Quaisquer tributos, despesas e custos omitidos ou incorretamente cotados, serão considerados como inclusos nos preços, ainda que não tenham causado a desclassificação da proposta por preço inexequível. Nestes casos, a Administração não deferirá pedidos de acréscimo, devendo a licitante vencedora prestar os serviços sem ônus adicionais.

8.4 A apresentação da Proposta de Preços implica para a licitante a observância dos preceitos legais em vigor, bem como a integral e incondicional aceitação de todos os termos e condições deste Edital, sendo responsável pela fidelidade e legitimidade das informações e dos documentos apresentados em qualquer fase da licitação.

8.5 Em nenhuma hipótese poderá ser alterado o conteúdo da proposta escrita, seja com relação a preço, pagamento, prazo ou qualquer item que importe modificação dos termos originais, ressalvadas apenas aquelas destinadas a sanar evidentes erros formais, alterações essas que serão avaliadas pela Comissão.

8.6 A simples irregularidade formal, que evidencie lapso isento de má-fé, e que não afete o conteúdo ou a idoneidade da proposta não será causa de desclassificação.

8.7 Decorridos o prazo de validade da Proposta, sem convocação para a assinatura do Contrato, as licitantes ficam liberadas dos compromissos assumidos, podendo a Comissão Permanente de Licitação - CPL solicitar a prorrogação do prazo de validade por mais 60 (sessenta) dias consecutivos.

8.7.1. A licitante poderá recusar ou aceitar: pedido de prorrogação, entretanto, no caso de concordância, a Proposta de Preços não poderá ser modificada.

8.8 A CPL poderá, caso julgue necessário, solicitar maiores esclarecimentos sobre a composição dos preços propostos.



ESTADO DO MARANHÃO
PREFEITURA MUNICIPAL DE ITAPECURU MIRIM
CNPJ Nº 05.648.696/0001-80

8.9 Não se considerará qualquer oferta de vantagem não prevista nesta licitação, inclusive financiamentos subsidiados ou a fundo perdido.

8.10 Não se admitirá Proposta que apresente valores simbólicos, irrisórios ou de valor zero, incompatíveis com os preços praticados no mercado, exceto quando se referirem a materiais e instalações de propriedade da licitante, para os quais ela renuncie à parcela ou à totalidade de remuneração.

8.11 Não serão aceitas Propostas com valor global ou unitário superiores ao estimado ou com preços manifestamente inexequíveis, nos termos deste Edital.

8.12 Não se admitirá Proposta que apresentar alternativas de preços.

8.13 A licitante que não mantiver sua Proposta ficará sujeita às sanções administrativas estabelecidas no item 16.1 deste Edital.

9. DO JULGAMENTO DA DOCUMENTAÇÃO DE HABILITAÇÃO

9.1. A presente licitação do tipo MENOR PREÇO GLOBAL, será realizada pela Comissão Permanente de Licitação - CPL no dia, hora e local estabelecidos no Preâmbulo, ocasião em que o Presidente declarará aberta a sessão pública e iniciará o credenciamento das licitantes de acordo com as normas estabelecidas no item 5 deste Edital.

9.2. Encerrado o credenciamento, o Presidente da Comissão receberá os envelopes contendo a Documentação de Habilitação e as Propostas de Preços, informando a metodologia a ser desenvolvida e os esclarecimentos sobre o desenvolvimento dos trabalhos.

9.3. Após a abertura do Envelope nº 01, o julgamento da habilitação será processado com observância do seguinte procedimento:

9.3.1. A Documentação de Habilitação será examinada e rubricada pelos membros da Comissão e pelas licitantes presentes.

9.3.2. Concluído o exame da documentação, a Comissão declarará as licitantes habilitadas ou inabilitadas, tendo em vista os critérios estabelecidos neste Edital.

9.3.3. Após a divulgação do resultado, as licitantes poderão renunciar ao direito de interpor Recurso Administrativo, o que constará na Ata circunstanciada da Sessão e Termo de Renúncia, procedendo-se de imediato à abertura dos Envelopes nº 02 contendo as Proposta de Preços das licitantes habilitadas.

9.3.4. Não havendo renúncia ao direito de recorrer, na forma do item 9.3.3, a Comissão poderá suspender a Sessão, lavrando Ata circunstanciada dos trabalhos até então executados. Nessa hipótese, os Envelopes nº 02 - Proposta de Preços, devidamente fechados e rubricados pelas licitantes e membros da Comissão, permanecerão sob a guarda e responsabilidade do Presidente até que se reabra a Sessão.



ESTADO DO MARANHÃO
PREFEITURA MUNICIPAL DE ITAPECURU MIRIM
CNPJ Nº 05.648.696/0001-80

9.3.5. Às licitantes inabilitadas serão devolvidos os Envelopes nº 02 - Proposta de Preços, devidamente lacrados, desde que não tenha havido Recurso ou após seu julgamento.

9.3.6. Decorrido o prazo de 05 (cinco) dias úteis para interposição de Recurso e caso não tenha havido interposição, a Comissão comunicará às licitantes habilitadas, por escrito, com antecedência mínima de 48 (quarenta e oito) horas, a data, hora e local de reabertura da sessão para continuidade do certame.

9.3.7. Depois de cumpridas as formalidades do Recurso, a Comissão comunicará às licitantes habilitadas, por escrito, com antecedência mínima de 48 (quarenta e oito) horas, a data, hora e local de reabertura da sessão para continuidade do certame.

9.4. Os Envelopes nº 02 - Proposta de Preços das licitantes inabilitadas não reclamados no prazo de 30 (trinta) dias consecutivos, contados da data de Adjudicação do objeto desta licitação, serão destruídos pela Comissão, independentemente de notificação ao interessado.

9.5. A Comissão poderá, em qualquer fase da habilitação, promover diligências ou requisitar informações, incluindo esclarecimentos e detalhamentos sobre os documentos de habilitação apresentados, sem implicar a modificação de seu teor ou a inclusão de documento ou informação que deveria constar originalmente nos documentos, consoante permite o art. 43, § 3º, da Lei Federal nº 8.666/1993.

9.6. No julgamento da documentação a Comissão poderá sanar erros ou falhas que não alterem a substância dos documentos, mediante justificativa fundamentada, atribuindo-lhes validade e eficácia para fins de habilitação.

9.7. Quando todas as licitantes forem inabilitadas, a Comissão poderá fixar o prazo de 08 (oito) dias úteis para apresentação de nova documentação, conforme interpretação extensiva do art. 48, § 3º, da Lei Federal nº 8.666/1993.

9.8. As Microempresas - ME, Empresas de Pequeno Porte – EPP, deverão apresentar toda a documentação exigida para fins de comprovação de regularidade fiscal, mesmo que esta apresente alguma restrição.

9.8.1. Havendo alguma restrição na comprovação da regularidade fiscal, será assegurado o prazo de 05 (cinco) dias úteis, cujo termo inicial corresponderá ao momento da lavratura da Ata, prorrogável por igual período a pedido da licitante, a critério da Administração, para a regularização da documentação, pagamento ou parcelamento do débito, e emissão de eventuais certidões negativas ou positivas com efeito de certidão negativa.

9.8.2. Havendo licitante com restrição, aguardar-se-á os prazos de regularização fiscal para a abertura da fase recursal.

9.8.3. A não regularização da documentação, no prazo previsto no item anterior, implicará na decadência do direito à contratação, sendo facultado à



ESTADO DO MARANHÃO
PREFEITURA MUNICIPAL DE ITAPECURU MIRIM
CNPJ Nº 05.648.696/0001-80

Administração convocar as licitantes remanescentes, na ordem de classificação, ou revogar a licitação, sem prejuízo das sanções administrativas previstas no item 16.1 deste Edital.

10. DO JULGAMENTO DA PROPOSTA DE PREÇOS

10.1. Ultrapassada a fase de habilitação, em Sessão Pública, serão abertos os Envelopes nº 2 - Proposta de Preços das licitantes habilitadas, divulgando-se o preços e condições oferecidas, sendo as Propostas rubricadas pelos membros da Comissão e licitantes presentes.

10.1.1. Após a abertura do Envelope nº 2, não será admitido pedido de desistência de Proposta de Preços, salvo por motivo justo decorrente de fato superveniente analisado e aceito pela Comissão.

10.2. As Propostas de Preços serão analisadas e comparadas com os critérios e especificações preestabelecidas neste Edital, podendo a Comissão convocar as licitantes para esclarecimentos de qualquer natureza, que venham facilitar o seu entendimento na fase do julgamento.

10.3. Na análise dos preços unitários considerar-se-á que os preços são completos e suficientes para assegurar a justa remuneração de todas as etapas da execução do objeto.

10.4. Para análise da Planilha Orçamentária apresentada serão consideradas as alíquotas padrão de impostos, tributos ou contribuições, conforme legislação vigente. Caso a licitante goze de isenção, benefício ou se enquadre em condição que lhe permita recolhimento com alíquota diferenciada deverá informá-la em sua Proposta de Preços, justificando, assim, percentuais diferentes daqueles usuais na composição de custos.

10.5. No julgamento das Propostas de Preços, a Comissão poderá sanar erros ou falhas que não alterem a substância deste documento, mediante justificativa fundamentada, atribuindo-lhe validade e eficácia para fins de classificação.

10.5.1. Os erros aritméticos serão corrigidos automaticamente pela Comissão, bem como as eventuais divergências entre o preço unitário e o total ofertados para os itens que compõem o objeto licitado, prevalecendo sempre o primeiro. Se a licitante não aceitar a correção de tais erros, sua Proposta será rejeitada.

10.6. Em caso de empate entre duas ou mais propostas e depois de obedecido o disposto no artigo 3º, § 2º, da Lei Federal nº 8.666/1993, proceder-se-á ao desempate, por sorteio, em ato público, para o qual todas as licitantes serão convocadas, ressalvada a hipótese de empate ficto previsto no item seguinte, em cumprimento ao disposto no artigo 44 da Lei Complementar nº 123/2006.

10.7. As Propostas de Microempresas - ME e de Empresas de Pequeno Porte - EPP que ofertarem valor global igual ou até 10% (dez por cento) superior à menor Proposta apresentada por média ou grande empresa, serão consideradas empatadas com a primeira



ESTADO DO MARANHÃO
PREFEITURA MUNICIPAL DE ITAPECURU MIRIM
CNPJ Nº 05.648.696/0001-80

colocada e deverão ser convocadas no ato da sessão pública, na ordem de classificação, uma na falta da outra, para apresentar Proposta menor que a do certame se for do seu interesse.

- 10.7.1. No caso de equivalência dos valores apresentados pelas Microempresas - ME e de Empresas de Pequeno Porte - EPP que se encontrem no intervalo estabelecido nesta condição, será realizado sorteio entre elas para que se identifique aquela que primeiro poderá apresentar a melhor oferta.
- 10.7.2. O convocado que não apresentar Proposta no ato da sessão pública decairá do direito previsto nos artigos 44 e 45 da Lei Complementar nº 123/2006.
- 10.7.3. Na hipótese de não contratação nos termos previstos neste item, o objeto licitado será adjudicado em favor da proposta originalmente vencedora do certame.
- 10.7.4. Aplica-se o disposto neste item somente no caso da Proposta de menor valor não ter sido apresentada por Microempresa - ME ou Empresa de Pequeno Porte - EPP.
- 10.7.5. A classificação das Propostas de Preços se dará por ordem crescente dos preços.
- 10.7.6. Serão desclassificadas as Propostas que:
 - a) não atenderem aos critérios, especificações e exigências estabelecidas neste Edital;
 - b) apresentarem Proposta alternativa;
 - c) apresentarem preço global superior ao limite estabelecido na Planilha Orçamentária;
 - d) apresentarem preços unitários superiores aos constantes na Planilha Orçamentária;
 - e) apresentarem preços unitários manifestamente inexequíveis, assim considerados aqueles que não venham a ter demonstrada sua viabilidade por meio de documentação que comprove que os custos dos insumos são coerentes com os de mercado e que os coeficientes de produtividade são compatíveis com a execução do objeto:
 - e.1) a Comissão utilizará o critério definido no art. 48, inciso II, § 1º, alíneas "a" e "b", da Lei Federal nº 8.666/1993 como indicativo de presunção relativa de inexequibilidade dos preços unitários propostos, concedendo à licitante a oportunidade de demonstrar a exequibilidade da sua Proposta, conforme Súmula nº 262/2010-TCU;
 - e.1.1) para os efeitos do disposto no artigo art. 48, inciso II, § 1º, da Lei Federal nº 8.666/1993, a Comissão aplicará as fórmulas para verificar a exequibilidade das Propostas cujos valores sejam inferiores a 70% (setenta por cento) do menor dos seguintes valores:



ESTADO DO MARANHÃO
PREFEITURA MUNICIPAL DE ITAPECURU MIRIM
CNPJ Nº 05.648.696/0001-80

A) média aritmética dos valores das propostas superiores a 50% (cinquenta por cento) do valor global orçado pela Prefeitura Municipal de Itapecuru Mirim/MA, conforme consta no Projeto Básico - Anexo I deste Edital,

A.1) ou;

A.1.1) valor orçado pela Administração;

A.1.2) a média aritmética indicada na alínea anterior será calculada somando-se o preço de cada uma das propostas com valor superior a 50% (cinquenta por cento), dividindo-se o resultado obtido pelo respectivo número de Propostas envolvidas nesta operação;

A.1.3) as propostas que forem desclassificadas por outro motivo previsto nas alíneas deste item 10.8 não entrarão no cálculo da média a que se refere o item acima;

A.2) caso a Proposta indique preço unitário e/ou global ofertado que possa vir a ser considerado inexequível, a Comissão diligenciará determinando que a licitante demonstre a exequibilidade dos preços, admitindo-se:

A.2.1) planilha de custos elaborada pela própria licitante;

A.2.2) contrato, ainda que em execução, com preço semelhante;

A.3) confirmada a inexequibilidade ou o não atendimento da diligência no prazo fixado ou a recusa em fazê-lo resultará na desclassificação da Proposta;

A.4) a licitante que ofertar preço considerado inexequível pela Comissão, e que não demonstre posteriormente sua exequibilidade, sujeita-se às sanções administrativas pela não manutenção da Proposta, previstas no item 16.1 deste Edital.

A.5) apresentarem Planilha de Composição de Encargos Sociais com percentuais divergentes dos fixados na legislação vigente;

A.6) apresentarem Planilha de Composição Analítica do BDI em desacordo com a legislação vigente.

10.8. Quando todas as Propostas forem desclassificadas, a Comissão poderá conceder o prazo de até 8 (oito) dias úteis para a apresentação de novas Propostas, consoante dispõe art. 48, § 3º, da Lei Federal nº 8.666/1993.

11. DOS RECURSOS ADMINISTRATIVOS

11.1. Dos atos da administração decorrentes da aplicação deste Edital, cabem:

11.1.1. Recurso, no prazo de 05 (cinco) dias úteis, a contar da intimação do ato ou lavratura da ata, nos casos de:

a) Habilitação ou inabilitação de licitante;

b) Julgamento das propostas;

c) Anulação ou revogação da licitação.



ESTADO DO MARANHÃO
PREFEITURA MUNICIPAL DE ITAPECURU MIRIM
CNPJ Nº 05.648.696/0001-80

11.1.2. Representação, no prazo de 05 (cinco) dias úteis da intimação da decisão relacionada com o objeto da licitação ou do contrato, de que não caiba recurso hierárquico;

11.1.3. Pedido de reconsideração de decisão da Comissão Permanente de Licitação - CPL, na hipótese do art. 87, § 3º, da Lei Federal nº 8.666/1993, no prazo de 10 (dez) dias úteis da intimação do ato.

11.2. O recurso será dirigido a autoridade competente, por intermédio da Comissão Permanente de Licitação - CPL que, após notificação das demais licitantes e cumprido o prazo estabelecido no art. 109, § 3º, da Lei Federal nº 8.666/1993, irá se manifestar, submetendo o Recurso à decisão da autoridade competente.

11.3. Os recursos pertinentes ao julgamento da Documentação de Habilitação ou ao julgamento das Propostas de Preços terão efeito suspensivo.

11.4. A intimação dos atos referentes à habilitação ou inabilitação da licitante, julgamento das propostas, anulação ou revogação da licitação, será feita mediante publicação na imprensa oficial.

11.4.1. Se presentes todos os procuradores credenciados das licitantes ao final da sessão em que for divulgado o julgamento da habilitação e o julgamento das propostas, a intimação do ato será feita diretamente aos interessados mediante consignação em Ata.

11.5. O acolhimento do Recurso implicará a invalidação apenas dos atos insuscetíveis de aproveitamento.

11.6. Depois de decididos todos os eventuais recursos e constatada a regularidade dos atos procedimentais, o objeto será adjudicado à licitante declarada vencedora.

12. DA ADJUDICAÇÃO E HOMOLOGAÇÃO DA LICITAÇÃO

12.1. Não havendo manifestação de recurso ou após seu julgamento, a Comissão procederá à adjudicação do objeto à licitante vencedora e encaminhará o Processo a autoridade competente para apreciação e decisão, podendo este homologar o resultado e ordenar a sua publicação na imprensa oficial. A autoridade competente também poderá proceder à revogação ou à anulação do certame, conforme item seguinte.

12.2. A homologação do resultado desta licitação não implicará em direito à contratação.

13. DA REVOGAÇÃO OU ANULAÇÃO DA LICITAÇÃO

13.1. A autoridade competente se reserva ao direito de revogar a licitação por razões de interesse público decorrente de fato superveniente devidamente comprovado e, anulá-la se constatada insanável ilegalidade, em ambos os casos baseado em parecer escrito e devidamente fundamentado, assegurando o contraditório e ampla defesa, nos prazos estabelecidos nos referidos atos.



ESTADO DO MARANHÃO
PREFEITURA MUNICIPAL DE ITAPECURU MIRIM
CNPJ Nº 05.648.696/0001-80

13.2. A anulação desta licitação induz a do respectivo Contrato Administrativo.

13.3. Não caberá qualquer indenização aos proponentes em caso de revogação ou nulidade deste procedimento licitatório, ressalvada a hipótese prevista no artigo 59 da Lei Federal nº 8.666/1993.

13.4. Em decisão na qual não se evidencie lesão ao interesse público, nem prejuízo a terceiros, os atos que apresentarem defeitos sanáveis poderão ser convalidados pela própria Comissão Permanente de Licitação – CPL.

14. DAS CONDIÇÕES PARA ASSINATURA DO CONTRATO

14.1. Após a publicação da homologação do resultado desta licitação, a licitante vencedora será convocada para retirar Nota de Empenho e assinar o Contrato, devendo ser observado o prazo estabelecido no Ato de convocação.

14.1.1. O prazo da convocação poderá ser prorrogado uma vez, por igual período, quando solicitado pela licitante, durante seu transcurso e desde que ocorra motivo justificado e aceito pela autoridade competente.

14.2. CAUÇÃO E GARANTIA DO CONTRATO

14.2.1. Para assinar o contrato, deverá o vencedor oferecer a título de garantia, conforme o Art. 31, III, da Lei nº 8.666/93, garantia de 1% (um por cento) do valor deste, a preços iniciais, sob pena de decair o direito à contratação. Antes da assinatura do contrato, a Contratante deverá anexar nos autos, declarações impressas relativas à consulta online do SICAF, acerca da situação da licitante vencedora, que deverá ser repetida, todas as vezes, antes de cada pagamento das medições, ocorridas no decorrer da contratação. Em havendo irregularidade, esta deverá ser formalmente comunicada a interessada, para que apresente justificativas e comprovação de regularidade, sob pena de decair direito e/ou enquadrar-se nos motivos do Art. 78, da Lei nº 8666/93.

14.2.2. A caução inicial será reforçada durante a execução dos serviços contratados, de forma a totalizar sempre 1% (um por cento) do valor vigente do Contrato (preços iniciais mais reajustamento, se houver).

14.2.3. A garantia e seus reforços poderão ser realizados em uma das seguintes modalidades:

- a) caução em dinheiro ou título da dívida pública, devendo estes ter sido emitidos sob a forma escritural, mediante registro em sistema centralizado de liquidação e de custódia autorizado pelo Banco Central do Brasil e avaliados pelos seus valores econômicos, conforme definido pelo Ministério da Fazenda;
- b) seguro garantia;
- c) carta de fiança bancária.

14.2.4. No caso de fiança bancária, esta deverá ser, fornecida por um banco localizado no Brasil, pelo prazo mínimo de 06 (seis) meses, devendo a contratada providenciar sua prorrogação, por toda a duração do contrato, independente de notificação da Administração Pública, sob pena de rescisão contratual, ressalvados os casos em que



ESTADO DO MARANHÃO
PREFEITURA MUNICIPAL DE ITAPECURU MIRIM
CNPJ Nº 05.648.696/0001-80

a duração do contrato for inferior ao prazo acima estipulado, quando deverá a caução ser feita pelo prazo contratual.

14.2.5 No caso da opção pelo seguro garantia o mesmo será feito mediante entrega da competente apólice emitida por entidade em funcionamento no País, em nome da Prefeitura Municipal de Itapecuru-Mirim/MA, cobrindo o risco de quebra do contrato, pelo prazo da duração do contrato, devendo a contratada providenciar sua prorrogação, por toda a duração do contrato, independentemente de notificação da Administração Pública, sob pena de rescisão contratual.

14.2.6 No caso de opção pelo Título da Dívida Pública, este deverão estar acompanhados de laudo de avaliação da Secretaria do Tesouro Nacional, no qual esta informará sobre a exequibilidade, valor e prazo de resgate, taxa de atualização, condições de resgate.

14.2.7 A garantia prestada pelo licitante vencedor lhe será restituída ou liberada 60 (sessenta) dias corridos após o Recebimento Definitivo do(s) serviço(s).

14.2.8 O contratado é responsável pelos danos causados diretamente à Administração ou a terceiros, na forma do art.70, da Lei nº 8.666/93. O contratado é responsável pelos encargos trabalhistas, previdenciários, fiscais e comerciais resultantes da execução do contrato.

14.3. É facultado à Administração, quando a licitante vencedora não comparecer, não apresentar todos os documentos de regularidade exigidos no ato de assinatura do Contrato, recusar-se a retirar a Nota de Empenho da Despesa e a assinar o Contrato, convocar as licitantes remanescentes, obedecida a ordem de classificação, para fazê-lo em igual prazo e nas mesmas condições propostas pelo primeiro classificado, inclusive quanto aos preços atualizados, se não preferir proceder nova licitação, consoante determina o art. 64, § 2º, da Lei Federal nº 8.666/1993, independentemente da aplicação das sanções administrativas previstas no item 16.1 deste Edital.

14.4. No ato da assinatura do Contrato Administrativo, a licitante deverá apresentar os documentos: de regularidade fiscal, social e trabalhista exigidos no item 7.1.2 deste Edital, que tiverem vencido no período entre a data de abertura do Envelope nº 01 e a data da celebração do Contrato; visto do CREA do Estado do Maranhão, no caso da licitante vencedora ser sediada em outra região, a teor do disposto no art. 58 da Lei Federal nº 5.194, de 24 de dezembro de 1966 e na forma das Resoluções CONFEA nº 413, de 27 de junho de 1997, e nº 1007, de 05 de dezembro de 2003.

14.4.1. Considerando que este Edital prevê a possibilidade de inscrição no Conselho Regional de Arquitetura e Urbanismo - CAU da região da sede da empresa, convém esclarecer que, caso a licitante vencedora seja sediada em outro Estado, não é necessário visto do CAU do Estado do Maranhão, a teor do disposto no art. 5º, parágrafo único, da Lei federal nº 12.378, de 31 de dezembro de 2010.

14.5. Antes da emissão da Nota de Empenho, enquanto condição para celebrar o Contrato Administrativo, a CPL procederá fazer consulta prévia ao:



ESTADO DO MARANHÃO
PREFEITURA MUNICIPAL DE ITAPECURU MIRIM
CNPJ Nº 05.648.696/0001-80

a) Cadastro Nacional de Empresas Inidôneas e Suspensas - CEIS, atualmente mantido pelo Ministério da Transparência, Fiscalização e Controle (www.portaldatransparencia.gov.br/ceis);

b) Cadastro Nacional de Condenações Cíveis por Atos de Improbidade Administrativa e Inelegibilidade - CNIAI, mantido pelo Conselho Nacional de Justiça – CNJ (www.cnj.jus.br/improbidade_adm/consultar_requerido.php).

14.5.1. Caso exista registro de restrição em um dos Cadastros acima consultados, a Adjudicatária estará impossibilitada de contratar com a Prefeitura Municipal de Itapecuru Mirim/MA.

15. DO CONTRATO ADMINISTRATIVO

15.1. O Contrato Administrativo será celebrado entre o Município de Prefeitura Municipal de Itapecuru Mirim/MA e a licitante adjudicatária, observada as disposições contidas na legislação pertinente.

15.2. Constam na minuta do Contrato Administrativo (ANEXO VII) o percentual e as possíveis modalidades para prestação de garantia, prazo de vigência, prazo de execução, as condições e a forma de execução de recebimento dos serviços, pagamentos, reajuste, sanções, rescisão e demais obrigações dos contratantes, de acordo com os requisitos fixados no art. 55 da Lei Federal nº 8.666/1993.

15.3. O prazo de vigência do Contrato será de 12 (doze) meses, contados da data de sua assinatura, condicionada sua eficácia à publicação na imprensa oficial.

15.3.1. O prazo de vigência poderá ser prorrogado, por intermédio de Termo Aditivo, com fulcro no art. 57, inciso 1, da Lei Federal nº 8.666/1993, desde que apresentadas as justificativas técnicas pertinentes à prorrogação do prazo de execução e autorizado formalmente pela autoridade competente.

15.4. O prazo previsto para execução dos serviços está indicado conforme Cronograma Físico-Financeiro.

15.4.1. O prazo de execução poderá ser excepcionalmente prorrogado, desde que ocorra motivo justificado, devidamente comprovado e aceito pelo CONTRATANTE, observado o disposto no art. 57, § 1º, da Lei Federal nº 8.666/1993.

15.5. A Contratada ficará obrigada a aceitar, nas mesmas condições contratuais, os acréscimos ou supressões que se fizerem necessária, observado os limites previstos no art. 65, § 1º, da Lei Federal nº 8.666/1993.

15.6. É vedada a subcontratação, no todo ou em parte, para a execução do objeto desta licitação.



ESTADO DO MARANHÃO
PREFEITURA MUNICIPAL DE ITAPECURU MIRIM
CNPJ Nº 05.648.696/0001-80

15.7. A Contratada deverá manter as mesmas condições de habilitação exigidas nesta licitação, em especial no que se refere ao recolhimento dos impostos federais, estaduais e municipais, durante toda a execução do objeto.

16. DAS SANÇÕES ADMINISTRATIVAS ÀS LICITANTES

16.1. Se alguma licitante, injustificadamente, recusar-se a manter sua Proposta de Preços durante o prazo de validade, não comparecer ou recusar-se a retirar a Nota de Empenho ou a assinar o Contrato Administrativo, a sessão poderá ser retomada e as licitantes remanescentes chamadas na ordem de classificação, sujeitando-se a proponente desistente às seguintes sanções administrativas:

- a) suspensão de participar de licitação e impedimento de contratar com a Prefeitura Municipal de Itapecuru Mirim/MA, pelo prazo de até 2 (dois) anos, conforme art. 87, inciso III, da Lei Federal nº 8.666/1993;
- b) multa de 2% (dois por cento) do valor da Proposta de Preços.

16.2. As sanções administrativas pertinentes à inexecução parcial ou total dos serviços estão indicadas em cláusula específica constante na Minuta do Contrato, ANEXO VI deste Edital.

17. DA DOTAÇÃO ORÇAMENTÁRIA

17.1. As despesas com a execução do Contrato correrão à conta da seguinte Dotação Orçamentária consignada no orçamento da Prefeitura Municipal de Itapecuru Mirim/MA:

ÓRGÃO: 19 – SECRETARIA MUNICIPAL DE EDUCAÇÃO.

UNIDADE ORÇAMENTÁRIA: 19 01 - SECRETARIA MUNICIPAL DE EDUCAÇÃO;

PROJETO/ATIVIDADE: 12 361 0005 1016 – CONSTRUÇÃO DE QUADRAS POLIESPORTIVAS E MELHORIA DA INFRAESTRUTURA.

ELEMENTO DA DESPESA: 4.4.90.51.00 – OBRAS E INSTALAÇÕES.

FONTE DE RECURSO: 1500100100 – RECEITA DE IMPOSTOS E TRANSF. DE IMPOSTOS DA EDUCAÇÃO.

18. DAS DISPOSIÇÕES FINAIS

18.1. As licitantes que participarem deste certame sujeitam-se a todos os termos, condições, especificações e normas previstas neste Edital e seus anexos e se comprometem a cumprir plenamente, independentemente de qualquer manifestação escrita ou verbal.

18.2. A falta de data e/ou rubrica e/ou assinatura nas declarações expedidas pela própria licitante ou na proposta poderão ser supridas pelo representante legal presente à sessão de abertura dos envelopes com poderes para esse fim, caso não esteja presente a licitante a falha não poderá ser saneada e a licitante será inabilitada; caso seja a Proposta sem assinatura, a mesma será desclassificada.

18.3. A qualquer tempo, antes da data fixada para apresentação das Propostas, a Comissão Permanente de Licitação poderá adiar a sessão de abertura do certame por razões



ESTADO DO MARANHÃO
PREFEITURA MUNICIPAL DE ITAPECURU MIRIM
CNPJ Nº 05.648.696/0001-80

administrativas e ainda modificar o Edital, hipótese em que deverá proceder a divulgação, reabrindo-se o prazo inicialmente estabelecido, exceto quando, inquestionavelmente, a alteração não afetar a formulação da Documentação de Habilitação e/ou a Proposta de Preços.

18.4. Para quaisquer questões judiciais oriundas do presente Edital, fica eleito o Foro da Justiça Estadual, Comarca de Prefeitura Municipal de Itapecuru Mirim/MA, Estado do Maranhão com exclusão de qualquer outro, por mais privilegiado que seja.

18.5. Integram o presente Edital, independentemente de transcrição, os seguintes anexos:

ANEXO I	PROJETO BÁSICO E ANEXOS
ANEXO II	MODELO DE CARTA CREDENCIAL
ANEXO III	MODELO DE CARTA DE PROPOSTA COMERCIAL
ANEXO IV	MODELO DE DECLARAÇÃO DE EXISTÊNCIA DE FATO SUPERVENIENTE
ANEXO V	MODELO DE DECLARAÇÃO DE PROTEÇÃO AO TRABALHO DO MENOR
ANEXO VI	MODELO DE DECLARAÇÃO DE CONCORDÂNCIA COM OS TERMOS DO EDITAL
ANEXO VII	DECLARAÇÃO PARA MICROEMPRESAS E EMPRESAS DE PEQUENO PORTE
ANEXO VIII	MINUTA DO CONTRATO ADMINISTRATIVO

Itapecuru Mirim/MA, 29 de junho de 2022.

MARIA DE NAZARÉ FERRAZ TOMAZ
SECRETÁRIA MUNICIPAL DE EDUCAÇÃO



ESTADO DO MARANHÃO
PREFEITURA MUNICIPAL DE ITAPECURU MIRIM
CNPJ Nº 05.648.696/0001-80

EDITAL DE LICITAÇÃO
TOMADA DE PREÇOS Nº 005/2022
PROCESSO ADMINISTRATIVO Nº 2022.05.26.0008

ANEXO I

PROJETO BÁSICO



ESTADO DO MARANHÃO
PREFEITURA MUNICIPAL DE ITAPECURU MIRIM
CNPJ Nº 05.648.696/0001-80

PROJETO BÁSICO

1. APRESENTAÇÃO

1.1. Em atendimento ao artigo 6º inciso IX, combinado com art. 7º § 2º inciso I da Lei nº 8.666/93 elaboramos o presente Projeto Básico, para que através de procedimento licitatório pertinente, seja efetuada a Contratação de empresa para prestação do serviço de engenharia para conclusão de quadras cobertas com vestiários (Padrão FNDE) no Município de Itapecuru Mirim / MA, conforme contido no Projeto Básico.

1.2. Serão concluídas duas quadras cobertas com vestiários na sede e zona rural do município, sendo uma no bairro Torre e outro no Povoado Tingidor.

2. OBJETO

2.1. Contratação de empresa para prestação do serviço de engenharia para conclusão de quadras cobertas com vestiários (Padrão FNDE) no Município de Itapecuru Mirim / MA, conforme contido no Projeto Básico.

3. JUSTIFICATIVA

3.1. A administração municipal de Itapecuru Mirim/MA tem empreendido esforços com a finalidade de operar melhores contornos no quadro urbano, em especial a Urbanificação, processo pelo qual procura modificar a realidade urbana existente, criando uma face nova ampliando finalidades.

3.2. Somos sabedores que a história do esporte no Brasil é repleta de casos de superação de vida, o esporte driblando a desigualdade social e econômica no mundo. Observa-se que o esporte é um importante mecanismo de inclusão social que ameniza as mazelas que assolam a nossa sociedade atual. Como é o caso de pessoas com deficiência que encontraram nas práticas esportivas a sua fonte de recuperação e fortalecimento.

3.3. A importância do esporte para desenvolvimento dos nossos jovens, vejamos, o esporte desenvolve autoestima e autoconfiança, disciplina, responsabilidade, respeito ao próximo, autocontrole, assiduidade e pontualidade, melhoria na qualidade de vida, prevenção de doenças como ansiedade e depressão e socialização e ressocialização.

3.4. A aceitação do esporte na sociedade moderna pode ser verificada pela sua caracterização como um fato social. O esporte deve ser encarado como um fato social, isto é, como algo socialmente construído, que existe fora das consciências individuais de cada um, mas que se impõe como força imperativa capaz de penetrar intensamente no cotidiano de nossas vidas, influenciando nossos hábitos e costumes.

3.2. Visando a melhoria de vida da população deste município, sabemos que o esporte é ferramenta de inclusão social, as políticas públicas buscam através deste procedimento, realizar a



ESTADO DO MARANHÃO
PREFEITURA MUNICIPAL DE ITAPECURU MIRIM
CNPJ Nº 05.648.696/0001-80

conclusão de duas quadras esportivas localizadas uma sede e outra na zona rural deste município, buscando desta forma incentivar as políticas de inclusão social, fato que pode tirar nossos jovens da marginalidade local.

3.7. Apenas com a contratação de serviços por empresa de engenharia para execução dos serviços ora pretendidos é que poderá obter o resultado almejado, que o poder municipal possa disponibilizar a sociedade itapecuruense locais adequados para prática de esporte.

4. ESPECIFICAÇÃO DA EXECUÇÃO E PRAZO.

4.1. Os serviços deverão ser executados em conformidade com as Especificações Técnicas e Prazos contidos no Projeto Arquitetônico que são parte integrante, Anexo deste Projeto Básico.

4.2. As especificações técnicas, bem como, a qualidade dos serviços, devem obedecer fielmente às normas descritas no Memorial Descritivo (especificações técnicas), pois são condições essenciais para a realização dos serviços;

4.4. Nenhuma modificação poderá ser feita no projeto sem o consentimento escrito do Membro e/ou Comissão Fiscalizadora da Prefeitura Municipal de Itapecuru Mirim;

5. PROJETO ARQUITETÔNICO.

5.1. O projeto arquitetônico, anexo I, documento principal, integram o presente Projeto Básico, e é composto pelas seguintes peças documentais:

- I - ART – Anotação de Responsabilidades Técnica (FNDE);
- II - Especificações Técnicas;
- III - Planilhas Orçamentárias;
- IV - Cronograma Físico – Financeiro;
- V – Plantas.

5.2 O projeto arquitetônico deverá ser obedecido integralmente e as alterações de qualquer natureza deverão ser objeto de aprovação por parte da Secretaria Municipal de Infraestrutura, visando melhor utilização do objeto.

6. CONDIÇÕES DE PARTICIPAÇÃO, HABILITAÇÃO E PROPOSTA.

6.1. Somente poderão participar deste procedimento licitatório, as empresas cujo objeto social seja pertinente ao objeto;

6.2. As empresas deverão comprova está devidamente habilitada, mediante apresentação dos documentos de habilitação: Jurídica, Qualificação Técnica, Qualificação econômico financeira, Regularidades Fiscal e Trabalhista e cumprimento do disposto no inciso XXXIII do art. 7º da



ESTADO DO MARANHÃO
PREFEITURA MUNICIPAL DE ITAPECURU MIRIM
CNPJ Nº 05.648.696/0001-80

Constituição Federal, relacionados no art. 27 da Lei nº 8.666/93, e devidamente Qualificados nos art. 28, 29, 30 a 31 da Lei nº 8.666/93;

6.3. Não poderão participar as empresas que se encontrarem sob falência, concordata, concurso de credores, dissolução, liquidação ou em regime de consórcio, qualquer que seja sua forma de constituição; empresas estrangeiras que não funcionem no País, nem aquelas que tenham sido declaradas inidôneas ou punidas com suspensão do direito de licitar e contratar pela Administração Municipal, Estadual e Federal, autor do projeto básico e executivo, servidor ou dirigente de órgão ou entidade contratante ou responsável pela licitação, e demais vedações contidas no art. 9º da Lei nº 8.666/93;

6.4. A empresa vencedora deverá executar os serviços, com equipe técnica, contendo profissionais habilitados para tal finalidade, sendo exigência na equipe técnica, no mínimo 01 (hum) Engenheiro Civil, sendo esses profissionais detentores de Certidão de Acervo Técnico, com registro no respectivo conselho. Sendo de responsabilidade da CONTRATADA o fornecimento de todos os materiais, e dispor de recurso físico de equipamentos, máquinas e ferramentas necessárias à execução dos serviços licitados;

6.5. O Responsável Técnico da empresa após inspeção inicial e, quando da apresentação das propostas, apresentará declaração que não encontrou quaisquer divergências entre o projeto, especificações técnicas e orçamento quantitativo, nem dúvidas sobre interpretação de detalhes;

6.5.1. A visita aos locais de prestação dos serviços não será obrigatória. Porém, recomenda-se às licitantes que seja realizada a visita aos locais onde serão executados os serviços e suas circunvizinhanças que deverá ser realizada por intermédio de pelo menos um engenheiro civil, indicado pela licitante, ou de seu representante legal ou responsável técnico, para tomar pleno conhecimento das condições e peculiaridades inerentes à natureza dos trabalhos a serem executados, avaliando os problemas futuros de modo que os custos propostos cubram quaisquer dificuldades decorrentes de sua execução, e obter, sob sua exclusiva responsabilidade, todas as informações que possam ser necessárias para a elaboração da proposta e execução do contrato;

6.5.2. É de inteira responsabilidade da licitante a verificação "in loco" das dificuldades e dimensionamento dos dados necessários à apresentação da Proposta. A não verificação dessas dificuldades não poderá ser avocada no desenrolar dos trabalhos como fonte de alteração dos termos contratuais que venham a ser estabelecidos;

6.6. As microempresas e empresas de pequeno porte poderão participar desta licitação em condições diferenciadas, na forma prescrita na Lei Complementar nº 123, de 14 de dezembro de 2006, devendo apresentar declaração comprobatória, sob as penas da Lei, que cumpre os requisitos estabelecidos em seu art. 3º, e que está apta a usufruir do tratamento favorecido estabelecido nos artigos 42 a 49 da referida Lei Complementar;



ESTADO DO MARANHÃO
PREFEITURA MUNICIPAL DE ITAPECURU MIRIM
CNPJ Nº 05.648.696/0001-80

6.7. A licitante deverá apresentar uma proposta de preços, com Planilha Orçamentária que contemplem todos os itens. A proposta deverá conter as seguintes peças do Anexo I - Projeto Arquitetônico, parte integrante do Projeto Básico.

- I- Planilhas Orçamentárias;
- II - Cronograma Físico – Financeiro;
- III - Composição de BDI e Encargos Sociais;
- IV – Composição de Curva ABC;
- V – Composição de Custo Unitário;

7. DA FISCALIZAÇÃO.

7.1. Caberá a FISCALIZACAO DO CONTRATO, através da Secretaria Municipal de Infraestrutura, a supervisão dos trabalhos, verificando o atendimento total as Ordens de Serviços emitidas, a qualidade dos serviços efetuados, e a utilização de uniformes e EPI's pelos funcionários da CONTRATADA;

7.2. A FISCALIZACAO DO CONTRATO poderá requerer a adoção de providências necessárias à perfeita execução dos serviços, diretamente nos locais de trabalho, de forma verbal;

7.3. A FISCALIZACAO DO CONTRATO se reserva o direito de solicitar a substituição imediata de qualquer funcionário que apresentar comportamento indesejável ou inconveniente;

7.4. A FISCALIZAÇÃO DO CONTRATO poderá requerer quaisquer providencias necessárias ao aumento eficiência dos serviços;

7.5. A fiscalização, acompanhamento e o recebimento dos serviços, ficarão sob a responsabilidade de um Membro e/ou Comissão Fiscalizadora devidamente nomeada pela Prefeitura Municipal de Itapecuru Mirim, para atender tal finalidade.

7.6. A FISCALIZAÇÃO DO CONTRATO atestara a Planilhas de Medição e Nota Fiscal;

8. ESTIMATIVA DE CUSTOS.

8.1. O custo máximo estimado para execução dos serviços, definido na Planilha Orçamentária para esta contratação, somando a quantia de **R\$ 325.405,55 (trezentos e vinte cinco mil, quatrocentos e cinco reais e cinquenta e cinco centavos);**

LOTE 01 - Valor da Quadra do Tingidor: R\$ 93.674,56

LOTE 02 - Valor da Quadra da Torre: R\$ 231.730,99

8.2. O preço médio estimado, parágrafo acima, foi realizado através da Tabela:

SINAPI: Data Base: 02/2022 – Não Desonerada.

ORSE: Data Base: 02/2022 – Não Desonerada.

SEINFRA: Data Base: 027 – Não Desonerada.



ESTADO DO MARANHÃO
PREFEITURA MUNICIPAL DE ITAPECURU MIRIM
CNPJ Nº 05.648.696/0001-80

9. DAS OBRIGAÇÕES DA CONTRATANTE.

9.1. Apresentar a contratada as especificações técnicas/memorial descritivo, plantas, planilha, cronograma e demais documentos que compõe o Projeto Básico para a execução dos serviços;

9.2. Apresentar a empresa o Membro e/ou Comissão Fiscalizadora nomeada para acompanhar a realização dos serviços;

9.3. Garantir o cumprimento de todas as cláusulas contratuais ao bom desempenho dos serviços, objeto desta contratação;

9.4. Exercer a fiscalização dos serviços por servidores especialmente designados, na forma prevista na Lei nº 8.666/93;

9.5. Proporcionar todas as facilidades para que a Contratada possa cumprir suas obrigações dentro das normas e condições contratuais;

9.6. Efetuar o pagamento no prazo estabelecido no Projeto Básico;

9.7. Emitir Termo de Recebimento Provisório e Definitivo após recebimento da Obra ou Serviço de Engenharia;

9.8. Solicitar a substituição de qualquer profissional, bem como, rescindir o contrato de prestação de serviço por inadimplência no cumprimento do contrato.

9.9. O Contratado Administrativo deve ser formalizado em observância aos arts. 54 a 88 do Capítulo III – Dos Contratos, previsto na Lei nº 8.666/93.

9.10. A CONTRATA deve observar se o contrato possui cláusulas necessárias a formalização do contrato, previstas no art. 55 da Lei nº 8.666/93.

I - o objeto e seus elementos característicos;

II - o regime de execução ou a forma de fornecimento;

III - o preço e as condições de pagamento, os critérios, data-base e periodicidade do reajustamento de preços, os critérios de atualização monetária entre a data do adimplemento das obrigações e a do efetivo pagamento;

IV - os prazos de início de etapas de execução, de conclusão, de entrega, de observação e de recebimento definitivo, conforme o caso;

V - o crédito pelo qual correrá a despesa, com a indicação da classificação funcional programática e da categoria econômica;

VI - as garantias oferecidas para assegurar sua plena execução, quando exigidas;

VII - os direitos e as responsabilidades das partes, as penalidades cabíveis e os valores das multas;

VIII - os casos de rescisão;



ESTADO DO MARANHÃO
PREFEITURA MUNICIPAL DE ITAPECURU MIRIM
CNPJ Nº 05.648.696/0001-80

IX - o reconhecimento dos direitos da Administração, em caso de rescisão administrativa prevista no art. 77 desta Lei;

X - as condições de importação, a data e a taxa de câmbio para conversão, quando for o caso;

XI - a vinculação ao edital de licitação ou ao termo que a dispensou ou a inexigiu, ao convite e à proposta do licitante vencedor;

XII - a legislação aplicável à execução do contrato e especialmente aos casos omissos;

XIII - a obrigação do contratado de manter, durante toda a execução do contrato, em compatibilidade com as obrigações por ele assumidas, todas as condições de habilitação e qualificação exigidas na licitação.

§ 2º Nos contratos celebrados pela Administração Pública com pessoas físicas ou jurídicas, inclusive aquelas domiciliadas no estrangeiro, deverá constar necessariamente cláusula que declare competente o foro da sede da Administração para dirimir qualquer questão contratual, salvo o disposto no § 6º do art. 32 desta Lei.

§ 3º No ato da liquidação da despesa, os serviços de contabilidade comunicarão, aos órgãos incumbidos da arrecadação e fiscalização de tributos da União, Estado ou Município, as características e os valores pagos, segundo o disposto no art. 63 da Lei no 4.320, de 17 de março de 1964.

9.11. A CONTRATADA deve observar se o contrato possui cláusulas exorbitantes, previstas no art. 58 da Lei nº 8.666/93.

I - modificá-los, unilateralmente, para melhor adequação às finalidades de interesse público, respeitados os direitos do contratado;

II - rescindi-los, unilateralmente, nos casos especificados no inciso I do art. 79 desta Lei;

III - fiscalizar-lhes a execução;

IV - aplicar sanções motivadas pela inexecução total ou parcial do ajuste;

V - nos casos de serviços essenciais, ocupar provisoriamente bens móveis, imóveis, pessoal e serviços vinculados ao objeto do contrato, na hipótese da necessidade de acautelar apuração administrativa de faltas contratuais pelo contratado, bem como na hipótese de rescisão do contrato administrativo.

§ 1º As cláusulas econômico-financeiras e monetárias dos contratos administrativos não poderão ser alteradas sem prévia concordância do contratado.

§ 2º Na hipótese do inciso I deste artigo, as cláusulas econômico-financeiras do contrato deverão ser revistas para que se mantenha o equilíbrio contratual.

10. DAS OBRIGAÇÕES DA CONTRATADA.



ESTADO DO MARANHÃO
PREFEITURA MUNICIPAL DE ITAPECURU MIRIM
CNPJ Nº 05.648.696/0001-80

109.1. Arcar com todas as taxas, impostos, seguros, registros, licenciamentos, de responsabilidade da empresa quanto à execução dos serviços;

10.2. Arcar com as obrigações trabalhistas e previdenciárias dos funcionários, fiscais e comerciais da empresa;

10.3. Organizar, coordenar e controlar os serviços, garantindo o cumprimento das especificações técnicas/memorial descritivo e do cronograma de datas apresentado, salvo, quando houver algum impedimento, a contratada deverá apresentar justificativa por escrito;

10.4. Fornecer todos os materiais para a realização dos serviços, bem como, executar todo o processo de aplicação especificado no Memorial Descritivo (especificações técnicas), dentro das recomendações da ABNT – Associação Brasileira de Normas Técnicas;

10.5. Responsabilizar-se pelo transporte de funcionários, alimentação (se for necessário) materiais e/ou cargas diversas decorrentes da execução dos serviços, independente da distância ou volume a ser utilizado;

10.6. Responsabilizar-se pelo fornecimento de água e energia elétrica decorrentes da execução do serviço, caso o local não dispunha dos mesmos;

10.7. Limitar-se exclusivamente a execução dos serviços previstos no objeto;

10.8. Zelar pela qualificação dos funcionários, bem como, o controle de horário, documentação funcional, idade mínima permitida por lei para sua contratação, assumindo inteira responsabilidade pelos atos dos mesmos;

10.9. Determinar aos funcionários o uso de equipamentos de proteção, tanto individual e coletivo, bem como, o uso de trajes adequados, obedecendo às condições mínimas de boa aparência e higiene pessoal que o trabalho exige;

10.10. Manter instalações mínimas para execução dos serviços, quanto a higiene, conforto e segurança dos funcionários da contratada, impostas pelo Ministério do Trabalho;

10.11. Cumprir fielmente todas as condições estipuladas no contrato, de forma que os serviços estabelecidos sejam permanentemente executados e mantidos com perfeição, sob a sua inteira responsabilidade;

10.12. Responsabilizar-se por acidentes, indenizações a terceiros, seguros de vida, assistência médica e quaisquer outros, em decorrência da negligência, imprudência, descuido, irresponsabilidade, etc. dos funcionários, na sua condição de empregadora, sem qualquer solidariedade por parte da Prefeitura Municipal de Itapecuru Mirim;

10.13. Avocar para si os ônus decorrentes de todas as reclamações e/ou ações judiciais e/ou extrajudiciais, por culpa ou dolo, que possam eventualmente ser alegadas por terceiros, contra a Prefeitura Municipal de Itapecuru Mirim;



ESTADO DO MARANHÃO
PREFEITURA MUNICIPAL DE ITAPECURU MIRIM
CNPJ Nº 05.648.696/0001-80

10.14. Responder financeiramente, sem prejuízo de medidas outras que possam ser adotadas, por quaisquer danos causados ao Município ou terceiros, em razão da execução dos serviços;

10.15. Não transferir no todo ou em parte, serviços objeto do Contrato, ressalvadas as subcontratações de serviços especializados, as quais serão previamente submetidas à Contratante para autorização;

10.16. Reparar, corrigir, remover reconstruir ou substituir, total ou parcialmente, às suas expensas, serviços objeto do Contrato em que se verifiquem vícios, defeitos ou incorreções, resultantes de execução irregular, do emprego de materiais ou equipamentos inadequados ou não correspondentes às especificações;

10.17. Responsabilizar-se pela qualidade do serviço prestado, assegurando a Prefeitura Municipal de Itapecuru Mirim, através do Membro e/ou Comissão Nomeada, o direito de fiscalizar, sustar, recusar, mandar desfazer qualquer serviço em desacordo com as cláusulas contratuais;

10.18. Fornecer todos os equipamentos, máquinas e ferramentas necessárias para o desempenho dos trabalhos, objeto do presente Projeto Básico, bem como o que se fizer necessário para proteção à saúde e segurança dos prestadores de serviços;

10.19. Responsabilizará pela guarda e segurança dos equipamentos, máquinas, ferramentas e materiais, sem quaisquer ônus para a Prefeitura Municipal de Itapecuru Mirim;

10.20. Entregar as instalações e área da realização do serviço completamente limpas, sendo que todo entulho proveniente da prestação dos serviços deverá ser removido do terreno pela empresa;

10.21. A empresa deverá manter, durante toda a execução deste Contrato, em compatibilidade com as obrigações por ela assumidas, todas as condições de habilitação e qualificação exigidas na licitação, de acordo com o art. 55, XIII, da Lei 8.666/93.

11. SANÇÕES ADMINISTRATIVAS.

11.1. Pela inexecução total ou parcial do objeto desta Concorrência, a Prefeitura Municipal de Itapecuru Mirim - MA, poderá garantir a previa defesa, aplicar a licitante vencedora as seguintes sanções, prevista no art. 87 da Lei nº 8.666/93:

I - Advertência;

II - Multa moratória de 0,3% (zero vírgula três por cento) por dia de atraso e por ocorrência de fato em desacordo com o proposto e o estabelecido neste edital, até o máximo de 10% (dez por cento) sobre o valor total ou parcial do objeto contratado, recolhida no prazo de 15 (quinze) dias corridos, uma vez comunicada oficialmente;

III - Multa compensatória de 10% (dez por cento) sobre o valor total da contratação, no caso de inexecução total ou parcial do objeto contratado, recolhida no prazo de 15(quinze) dias;

IV - Suspensão temporária de participar em licitação e impedimento de contratar com a Administração Pública enquanto perdurarem os motivos determinantes da punição ou até que seja



ESTADO DO MARANHÃO
PREFEITURA MUNICIPAL DE ITAPECURU MIRIM
CNPJ Nº 05.648.696/0001-80

promovida a reabilitação perante a própria autoridade que aplicou a penalidade, que será concedida sempre que a licitante ressarcir.

11.2. Ficará impedida de licitar e de contratar com a Prefeitura Municipal de Itapecuru Mirim - MA, pelo prazo de até 02 (dois) anos, garantido o direito prévio da citação e da ampla defesa, enquanto perdurarem os motivos determinantes da punição ou até que seja promovida a reabilitação perante a própria autoridade que aplicou a penalidade, a licitante que:

- I - Ensejar o retardamento da execução do objeto deste projeto básico;
- II - Não mantiver a proposta, injustificadamente;
- III - Comportar-se de modo inidôneo;
- IV - Fizer declaração falsa;
- V - Cometer fraude fiscal;
- VI - Falhar ou fraudar na execução do contrato.

11.3. A licitante vencedora está sujeita as penalidades tratadas na condição anterior pelo descumprimento dos prazos e condições previstas neste Projeto Básico;

11.4. Além das penalidades citadas, a licitante vencedora ficará sujeita no que couber às demais penalidades referidas no Capítulo IV da Lei nº 8.666/1993;

11.5. Comprovado impedimento ou reconhecida a força maior, devidamente justificado aceito pela Administração, a licitante ficará isenta das penalidades mencionadas;

11.6. As sanções de advertências, suspensão temporária de participar em licitação e impedimento de contratar com a Prefeitura Municipal de Itapecuru Mirim - MA, e declaração de inidoneidade para licitar ou contratar com a Administração Pública poderão ser aplicadas a licitante vencedora juntamente com as de multa, descontando-a dos pagamentos a serem efetuados;

11.7. A recusa sem motivo justificado do(s) em aceitar ou retirar o termo de contrato dentro do prazo estabelecido caracteriza o descumprimento total da obrigação assumida, sujeitando-a as penalidades aludidas neste Projeto Básico.

12. DO FORO.

12.1. Para a solução de qualquer pendência oriunda da execução do contrato não resolvida na esfera administrativa, será escolhido o foro da comarca de Itapecuru Mirim/MA, renunciando a qualquer outro ainda que privilegiado.

13. FORMA DE PAGAMENTO.

13.1. Os recursos orçamentários destinados à cobertura das despesas decorrentes do contrato correrão por conta dos recursos consignados a Prefeitura Municipal de Itapecuru Mirim pela seguinte classificação orçamentária:

Unidade Orçamentária: 1901 - Secretaria Municipal de Educação



ESTADO DO MARANHÃO
PREFEITURA MUNICIPAL DE ITAPECURU MIRIM
CNPJ Nº 05.648.696/0001-80

13.2. O pagamento do preço ajustado será efetuado mensalmente, de acordo com as medições dos serviços executados, até o 30º dia, mediante apresentação de Nota Fiscal devidamente atestada pelo Membro e/ou Comissão Responsável pela Fiscalização dos serviços;

13.3. Para fins de medição e pagamento da 1ª parcela de serviços realizados, deverão acompanhar a mesma:

I - Comprovação de registro no CREA/MA do respectivo Contrato, com anotação de responsabilidade técnica de execução, da empresa e do profissional;

II - Comprovante de registro dos serviços na Seguridade Social.

III – Apresentar documentos de regularidade fiscal e trabalhista.

13.4. Para fins de liberação e pagamento de todas as medições, deverão acompanhar as mesmas, os respectivos comprovantes de recolhimento de encargos sociais;

13.5. As medições serão elaboradas com base no Cronograma Físico-Financeiro apresentado, devendo as mesmas estar acompanhada do relatório emitido pelo Membro e/ou Comissão Fiscalizadora nomeada;

13.6. O Cronograma Físico Financeiro apresentado pelo licitante deve atender as exigências deste Edital e seu(s) anexo(s), devendo, porém, os serviços serem executados de acordo com o prazo especificado no Edital, observando a Ordem de Serviço que for expedida;

13.7. Para a efetivação do pagamento das faturas acima citadas, exigir-se á, quanto ao recolhimento, pelo contratado, dos encargos trabalhistas, fiscais, previdenciários, a matrícula dos serviços junto ao INSS, bem como GRPS, a apresentação da ART – CREA/MA e a regularidade Fiscal junto ao Contratante;

13.8. No Caso de incorreção nos documentos apresentados, inclusive na Nota Fiscal/Fatura, serão os mesmos devolvidos a empresa para as correções necessárias, não respondendo a Prefeitura Municipal, por quaisquer encargos resultantes de atrasos na liquidação dos pagamentos.

13.9. O prestador de serviços poderá optar pelo regime presumido de dedução de materiais, sem a obrigatoriedade da comprovação prévia, hipótese em que deduzirá do preço global da obra o montante de 40% (quarenta por cento) a título de materiais incorporados à obra de forma permanente, conforme determinação legal contida no §4º, art. 11 da Lei 1.522/2021, que alterou o Código Tributário Municipal.

14. INFORMAÇÕES GERAIS.

14.1. Maiores informações poderão ser adquiridas, pelo Setor de Engenharia, situado na Secretário Municipal de Infraestrutura, Urbanismo, Paisagismo, Transporte E Trânsito, localizada na Rua José Gonçalves, s/n, Centro, Itapecuru Mirim - MA, no período compreendido das 08h00min às 12h00min, de segunda à sexta-feira.

Itapecuru-mirim/MA, 10 de maio de 2022.



ESTADO DO MARANHÃO
PREFEITURA MUNICIPAL DE ITAPECURU MIRIM
CNPJ Nº 05.648.696/0001-80

ELABORADO POR:

Rafael Nunes Carvalho

Responsável Técnico - SEMIUPATRAT

Visto:

Mauricio dos Santos Nascimento

**Secretário Municipal de Infraestrutura, Urbanismo, Paisagismo, Transporte e
Trânsito – SEMIUPATRAT**

APROVADO:

Luciano da Silva Nunes

Secretário Municipal de Receita, Orçamento E Gestão - SEMROG
**Ordenador de Despesa da Secretaria Municipal de Infraestrutura, Urbanismo,
Paisagismo, Transporte e Trânsito – SEMIUPATRAT**

APROVADO:

Maria de Nazaré Ferraz Tomaz

Secretária Municipal de Educação – SEMED



ESTADO DO MARANHÃO
PREFEITURA MUNICIPAL DE ITAPECURU MIRIM
CNPJ Nº 05.648.696/0001-80

ANEXO I

PROJETO ARQUITETÔNICO



ESTADO DO MARANHÃO
PREFEITURA MUNICIPAL DE ITAPECURU MIRIM
CNPJ Nº 05.648.696/0001-80

QUADRA/ TINGIDOR



ESTADO DO MARANHÃO
PREFEITURA MUNICIPAL DE ITAPECURU MIRIM
CNPJ Nº 05.648.696/0001-80

PROJETO BÁSICO DE CONCLUSÃO
QUADRA ESCOLAR COBERTA COM VESTIÁRIO DO POVOADO TINGIDOR
OBRA ID 1004490, OBJETO DO TERMO DE COMPROMISSO Nº 6231 / 2013
AVENIDA 01, S/Nº



ESTADO DO MARANHÃO
PREFEITURA MUNICIPAL DE ITAPECURU MIRIM
CNPJ Nº 05.648.696/0001-80

SUMÁRIO

1.	CONSIDERAÇÕES GERAIS	44
2.	DADOS GERAIS DO TERMO DE COMPROMISSO	44
3.	DESCRIÇÃO GERAL DA OBRA.....	44
4.	PLANTA DE SITUAÇÃO / LOCAÇÃO DA OBRA	103
5.	PROJETOS E DOCUMENTOS COMPLEMENTARES.....	46
6.	MEMORIAL DESCRITIVO	46
7.	ORÇAMENTO E CRONOGRAMA	46
8.	DEMONSTRATIVO DO ESTUDO ORÇAMENTÁRIO PARA RETOMADA DA OBRA.....	47
9.	DEMONSTRATIVO DO CRONOGRAMA FÍSICO X FINANCEIRO	48
10.	RELATÓRIO FOTOGRÁFICO	49
11.	RECOMENDAÇÃO QUANTO A QUALIFICAÇÃO TÉCNICA	51
12.	ANEXOS	51



ESTADO DO MARANHÃO
PREFEITURA MUNICIPAL DE ITAPECURU MIRIM
CNPJ Nº 05.648.696/0001-80

1. CONSIDERAÇÕES GERAIS

O presente projeto básico foi elaborado em atendimento à comissão permanente de licitações do município de Itapecuru Mirim e tem por objetivo fornecer subsídios técnicos para realização do processo de contratação de empresa construtora responsável pela conclusão da obra da Quadra Escolar Coberta com Vestiário, revisão 2013 do projeto disponibilizado pelo FNDE, que se localiza na Avenida 01, Povoado Tingidor e se identifica através do ID nº 1004490.

O referido documento é composto por projetos, ARTs, memorial descritivo, orçamento/cronograma e relatório fotográfico demonstrando o estado atual da obra.

2. DADOS GERAIS DO TERMO DE COMPROMISSO

A prefeitura municipal de Itapecuru Mirim celebrou com o Fundo Nacional de Desenvolvimento da Educação (FNDE) o termo de compromisso nº 6231 / 2013, que tem por objetivo a construção de 1 (uma) Quadra Escolar Coberta com Vestiário, padrão FNDE. O referido instrumento foi prorrogado pela DIGAP/FNDE e permanece vigente até o dia 05 de fevereiro de 2023.

A obra foi celebrada pelo valor total de R\$ 509.963,76 (quinhentos e nove mil, novecentos e sessenta e três reais e setenta e seis centavos) tendo sido realizado, até a presente data, 01 (um) repasse federal à prefeitura, totalizando o montante de R\$ 474.266,30 (quatrocentos e setenta e quatro mil, duzentos e sessenta e seis reais e trinta centavos), que corresponde a 93% do valor total pactuado, conforme demonstrado na tabela resumo a seguir:

Qnt	Número do Empenho	Valor do Pagamento	Percentual pagamento	Data pagamento	Situação
01	2013NE652021	R\$ 474.266,30	93%	10/11/2017	Efetivado

3. DESCRIÇÃO GERAL DA OBRA

O Projeto Quadra Coberta com Vestiários visa atender a demanda de espaço para práticas esportivas nas escolas municipais e estaduais. O referido projeto apresenta uma área total de 980,40 m² de cobertura, para implantação em terrenos de 30x41 metros quadrados.


A técnica construtiva adotada é convencional, possibilitando a construção da quadra escolar em qualquer região do Brasil, adotando materiais facilmente encontrados no comércio e não necessitando de mão-de-obra especializada. As vedações são em alvenaria de tijolo furado revestido e a estrutura de fundações e pilares em concreto armado e arco metálico treliçado.

A cobertura em telha metálica curvada e para o revestimento do piso, especificou-se cerâmica resistente à abrasão nos vestiários e concreto polido na quadra. O revestimento interno de áreas molhadas com cerâmica facilita a limpeza e visa reduzir os problemas de execução e manutenção. As portas são especificadas em madeira pintada e as esquadrias são do tipo basculante, em alumínio, opção que possibilita regular a ventilação natural.



ESTADO DO MARANHÃO
PREFEITURA MUNICIPAL DE ITAPECURU MIRIM
CNPJ Nº 05.648.696/0001-80

4. PLANTA DE SITUAÇÃO / LOCAÇÃO DA OBRA

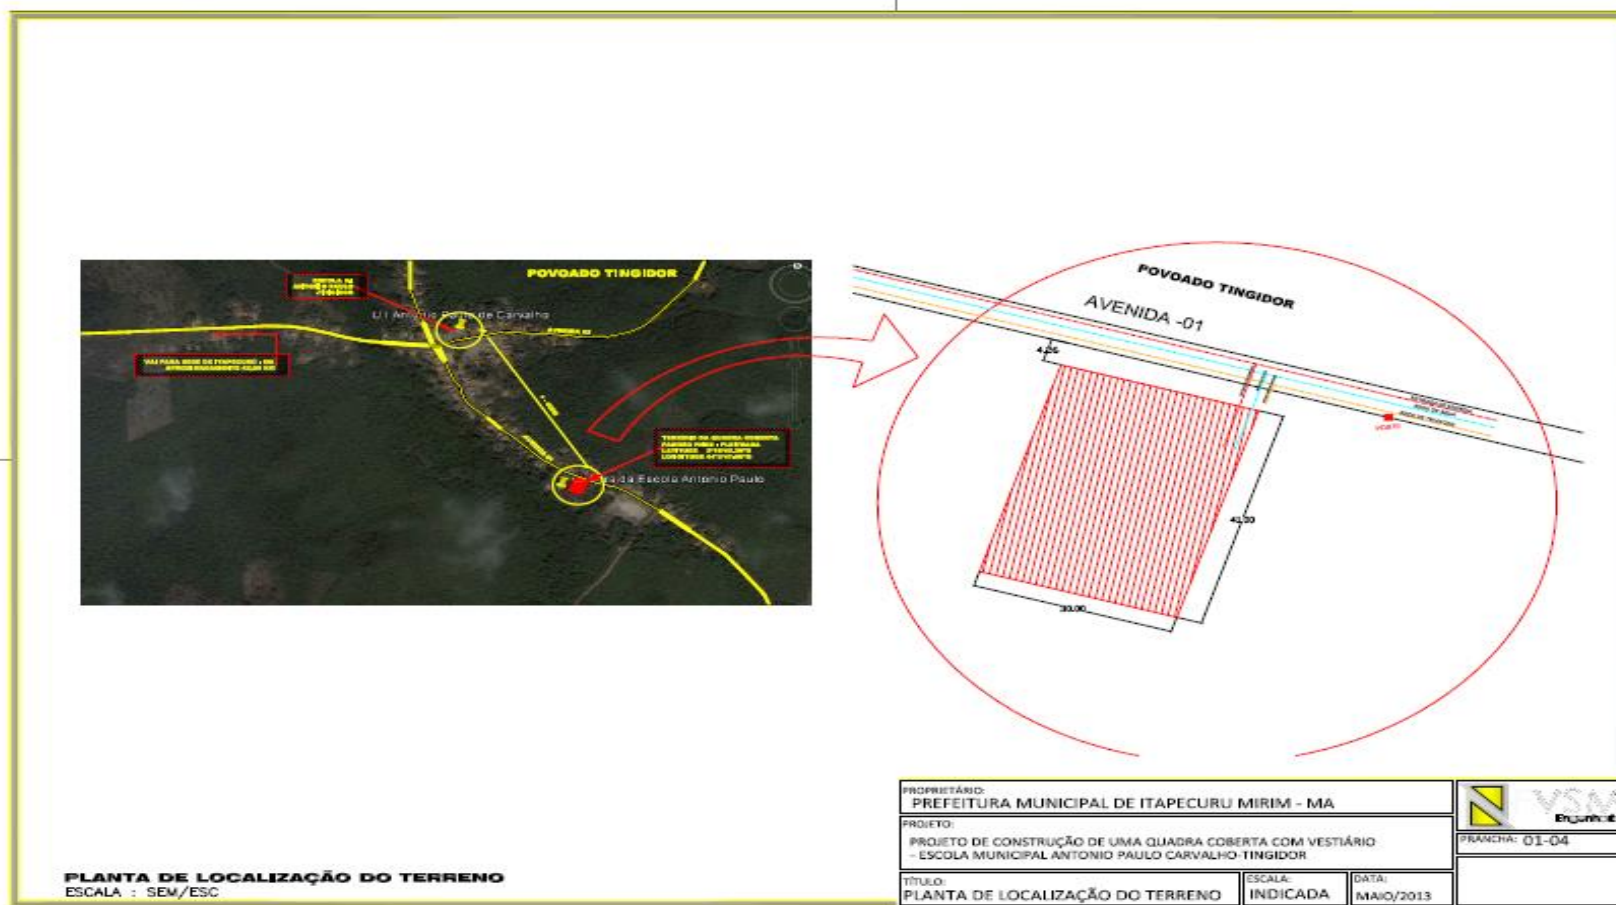



ESTADO DO MARANHÃO
PREFEITURA MUNICIPAL DE ITAPECURU MIRIM
CNPJ Nº 05.648.696/0001-80

5. PROJETOS E DOCUMENTOS COMPLEMENTARES

Destaca-se o fato de o FNDE ter publicado, ao longo dos anos, diferentes atualizações do projeto da quadra coberta com vestiário. Para a obra em tela, utilizou-se a versão Revisão 2013, disponível no link <https://www.gov.br/fnde/pt-br/aceso-a-informacao/acoes-e-programas/programas/par/infraestrutura-fisica-escolar/quadra-coberta-com-vestiario>.

No caso em tela, são disponibilizados pelo FNDE os seguintes projetos:

- a) Projeto Arquitetônico (anexo I);
- b) Projeto Estrutural (anexo II);
- c) Projetos Complementares- Elétrico/SPDA, Hidráulico e Sanitário (anexo III);
- d) Memorial Descritivo (anexo IV);
- e) ARTs (anexo V)

6. MEMORIAL DESCRITIVO

O memorial descritivo é um documento que serve para descrever o imóvel que será construído e traz com detalhes os objetivos, etapas, recomendações e materiais necessários para a realização de uma obra. É nele que vão estar especificadas atividades que não podem ser descritas por meio do desenho técnico, por exemplo: de que forma as paredes devem ser pintadas, os cuidados para evitar danos nos acabamentos, a ordem das atividades no local, entre outras.

O memorial descritivo, como parte integrante de um projeto executivo, tem a finalidade de caracterizar criteriosamente todos os materiais e componentes envolvidos, bem como toda a sistemática construtiva utilizada. Tal documento relata e define integralmente o projeto executivo e suas particularidades.

7. ORÇAMENTO E CRONOGRAMA

Considerando a necessidade de se estabelecer o reequilíbrio físico x financeiro da obra, foram realizadas atualizações nos serviços e custos necessários para a conclusão do objeto, em atendimento a Lei Nº 8.666, de 21 de junho de 1993 que versa sobre o processo de retomada de obras públicas.

O estudo orçamentário de retomada, elaborado com base na versão **Até 2013** do projeto padrão disponibilizado pelo FNDE, prevê o valor de R\$ 93.674,56 (noventa e três mil, seiscentos e setenta e quatro reais, cinquenta e seis centavos) para a conclusão da obra, cabendo ao FNDE o repasse de R\$ 35.697,46 (trinta e cinco mil, seiscentos e noventa e sete reais, quarenta e seis centavos) e o restante, no montante de R\$ 57.977,10 (cinquenta e sete mil, novecentos e setenta e sete reais e dez centavos), a ser complementado pela prefeitura de Itapecuru Mirim, a título de contrapartida municipal.



ESTADO DO MARANHÃO
PREFEITURA MUNICIPAL DE ITAPECURU MIRIM
CNPJ Nº 05.648.696/0001-80

8. DEMONSTRATIVO DO ESTUDO ORÇAMENTÁRIO PARA RETOMADA DA OBRA

O referido orçamento (anexo VI) apresenta conformidade com os preços praticados na região e foi elaborado com base nas tabelas de referência Sinapi/ MA, Orse/SE, Seinfra/CE.

Para os encargos sociais, foi adotado o tipo desonerado que considera os custos embutidos nos preços unitários dos insumos de mão de obra e para os Benefícios e despesas indiretas - BDI, adotado o percentual de 27,70% como lucro estimado.

PREFEITURA MUNICIPAL DE ITAPECURU MIRIM (MA)										
ESTUDO ORÇAMENTÁRIO PARA RETOMADA DA OBRA ID 1004490 QUADRA ESCOLAR COBERTA COM VESTIÁRIO DA UI ANTONIO PAULO DE CARVALHO (TINGIDOR)					FONTE: SINAPI - 02/2022 - MARANHÃO ORSE - 02/2022 - Sergipe SEINFRA - 027 - CEARÁ			Encargos Sociais Desonerado: embutido nos preços unitário dos insumos de mão de obra, de acordo com as bases.		B.D.I. 1,277
ITEM	CÓDIGO	BANCO	DESCRIÇÃO DOS SERVIÇOS	UND	QUANT	RS SEM BDI	RS COM BDI	RS FINAL	PESO (%)	
SERVIÇOS PRELIMINARES									RS 4.160,72	4,44%
1	74209/001	SINAPI	PLACA DE OBRA EM CHAPA DE AÇO GALVANIZADO	m²	10,00	RS 325,82	RS 416,07	RS 4.160,72	4,44%	
REVESTIMENTOS									RS 2.123,08	2,27%
2.1	C4431	SEINFRA	CERÂMICA ESMALTADA C/ ARG. CIMENTO E AREIA ATÉ 10x10cm (100 cm²) - DECORATIVA P/ PAREDE	m²	16,22	RS 102,50	RS 130,89	RS 2.123,08	2,27%	
ESQUADRIAS									RS 3.120,12	3,33%
3.1	90843	SINAPI	KIT DE PORTA DE MADEIRA PARA PINTURA, SEMI-OCA (LEVE OU MÉDIA), PADRÃO MÉDIO, 80X210CM, ESPESSURA DE 3,5CM, ITENS INCLUSOS: DOBRADIÇAS, MONTAGEM E INSTALAÇÃO DO BATENTE, FECHADURA COM EXECUÇÃO DO FURO - FORNECIMENTO E INSTALAÇÃO. AF_12/2019	UN	3,00	RS 814,44	RS 1.040,04	RS 3.120,12	3,33%	
PINTURAS E ACABAMENTOS									RS 50.509,88	53,92%
4.1	41595	SINAPI	PINTURA ACRILICA DE FAIXAS DE DEMARCAÇÃO EM QUADRA POLIESPORTIVA, 5 CM DE LARGURA	M	360,00	RS 9,25	RS 11,81	RS 4.252,41	4,54%	
4.2	88489	SINAPI	APLICAÇÃO MANUAL DE PINTURA COM TINTA LÁTEX ACRILICA EM PAREDES, DUAS DEMÃOS.	m²	847,20	RS 12,46	RS 15,91	RS 13.480,16	14,39%	
4.3	72815	SINAPI	APLICACAO DE TINTA A BASE DE EPOXI SOBRE PISO	m²	480,00	RS 49,73	RS 63,51	RS 30.482,50	32,54%	
4.4	2313	ORSE	PINTURA DE ACABAMENTO COM APLICAÇÃO DE 01 DEMÃO DE ESMALTE SINTÉTICO SOBRE MADEIRA - R1	m²	7,03	RS 8,40	RS 10,73	RS 75,41	0,08%	
4.5	2306	ORSE	PINTURA DE ACABAMENTO COM APLICAÇÃO DE 02 DEMÃOS DE ESMALTE SINTÉTICO SOBRE SUPERFÍCIES METÁLICAS - R1	m²	102,90	RS 16,89	RS 21,57	RS 2.219,40	2,37%	
INSTALAÇÕES HIDRAULICAS									RS 499,33	0,53%
5.1	86906	SINAPI	TORNEIRA CROMADA DE MESA, 1/2"OU 3/4" PARA LAVATÓRIO, PADRÃO POPULAR - FORNECIMENTO E INSTALAÇÃO	UN	7,00	RS 55,86	RS 71,33	RS 499,33	0,53%	
DRENAGEM PLUVIAL									RS 3.109,55	3,32%
6.1	94227	SINAPI	CALHA EM CHAPA DE AÇO GALVANIZADO NÚMERO 24, DESENVOLVIMENTO DE 33 CM, INCLUSO TRANSPORTE VERTICA	M	36,00	RS 67,64	RS 86,38	RS 3.109,55	3,32%	
SERVIÇOS DIVERSOS									RS 30.151,89	32,19%
7.1	74244/001	SINAPI	ALAMBRADO PARA QUADRA POLIESPORTIVA, ESTRUTURADO POR TUBOS DE AÇO GALVANIZADO, COM COSTURA, DIN 2440, DIAMETRO 2", COM TELA DE ARAME GALVANIZADO, FIO 14 BWG E MALHA QUADRADA 5X5CM	m²	44,10	RS 208,48	RS 266,23	RS 11.740,70	12,53%	
7.2	06.80.023	FIDE	PORTAO DE 1 FOLHA DE TUBOS E TELA GALVANIZADOS COM PORTA CADEADO	m²	6,72	RS 576,36	RS 736,01	RS 4.946,00	5,28%	
7.3	227	PRÓPRIO	BARRA DE APOIO EM AÇO INOX POLIDO D=140CM	UN	2,00	RS 315,50	RS 402,89	RS 805,79	0,86%	
7.4	100868	SINAPI	BARRA DE APOIO RETA, EM AÇO INOX POLIDO, COMPRIMENTO 80 CM, FIXADA NA PAREDE - FORNECIMENTO E INSTALAÇÃO. AF_01/2020	UN	8,00	RS 311,42	RS 397,68	RS 3.181,47	3,40%	
7.5	C1347	SEINFRA	CONJUNTO PARA BASQUETE COM TABELAS EM COMPENSADO NAVAL, MODELO OFICIAL, 1,05X1,80M, ESP. 18MM, COMPLETO, INCLUSIVE ESTRUTURA EM TUBOS DE AÇO GALVANIZADO DE 4" E DE 1", ACABAMENTO EM MASSA PLÁSTICA, PRIMER E TINTA ESMALTE SINTÉTICO, COM REFORÇO TIPO MÃO FRANCESA, AVANÇO LIVRE DE 2,30M	CJ	1,00	RS 3.181,57	RS 4.062,86	RS 4.062,86	4,34%	
7.6	85005	SINAPI	ESPELHO CRISTAL, ESPESSURA 4MM, COM PARAFUSOS DE FIXACAO, SEM MOLDURA	m²	4,50	RS 584,67	RS 746,62	RS 3.359,81	3,59%	
7.7	74243/001	SINAPI	LIMPEZA GERAL DE QUADRA POLIESPORTIVA	m²	851,56	RS 1,89	RS 2,41	RS 2.055,27	2,19%	
									100%	
OBSERVAÇÕES:							VALOR TOTAL COM BDI	RS 93.674,56		
							VALOR TOTAL SEM BDI	RS 73.355,18		
							VALOR DO BDI	RS 20.319,38		
							VALOR PACTUADO COM O FNDE	RS 509.963,76		
							VALOR PAGO PELO FNDE	RS 474.266,30		
							SALDO A RECEBER DO FNDE	RS 35.697,46		
							VALOR ESTIMADO DE CONTRAPARTIDA MUNICIPAL	RS 57.977,10		



ESTADO DO MARANHÃO
PREFEITURA MUNICIPAL DE ITAPECURU MIRIM
CNPJ Nº 05.648.696/0001-80

9. DEMONSTRATIVO DO CRONOGRAMA FÍSICO X FINANCEIRO

Com relação ao cronograma de execução da obra (anexo VII), foi estimado um prazo máximo de 06 (seis) meses, contatos a partir da assinatura da ordem de serviço, para conclusão da obra.

PREFEITURA MUNICIPAL DE ITAPECURU MIRIM (MA)

CRONOGRAMA FÍSICO X FINANCEIRO RETOMADA DA OBRA ID 1004490
QUADRA ESCOLAR COBERTA COM VESTIÁRIO DA UI ANTÔNIO PAULO DE CARVALHO (TINGIDOR)

ITEM	DESCRIÇÃO DOS SERVIÇOS	VALOR (R\$)	% DO ITEM	MÊS 01	MÊS 02	MÊS 03
1	SERVIÇOS PRELIMINARES	R\$ 4.160,72	4,44%	100%		
				R\$ 4.160,72		
2	REVESTIMENTOS	R\$ 2.123,08	2,27%	100%		
				R\$ 2.123,08		
3	ESQUADRIAS	R\$ 3.120,12	3,33%	100%		
				R\$ 3.120,12		
4	PINTURAS E ACABAMENTOS	R\$ 50.509,88	53,92%	20%	40%	40%
				R\$ 10.101,98	R\$ 20.203,95	R\$ 20.203,95
5	INSTALAÇÕES HIDRAULICAS	R\$ 499,33	0,53%	100%		
				R\$ 499,33		
6	DRENAGEM PLUVIAL	R\$ 3.109,55	3,32%	20%	40%	40%
				R\$ 621,91	R\$ 1.243,82	R\$ 1.243,82
7	SERVIÇOS DIVERSOS	R\$ 30.151,89	32,19%	20%	40%	40%
				R\$ 6.030,38	R\$ 12.060,75	R\$ 12.060,75
VALOR TOTAL		R\$ 93.674,56	100%	R\$ 26.657,51	R\$ 33.508,52	R\$ 33.508,52
OBSERVAÇÕES:				28,46%	35,77%	35,77%
				28,46%	64,23%	100,00%



ESTADO DO MARANHÃO
PREFEITURA MUNICIPAL DE ITAPECURU MIRIM
CNPJ Nº 05.648.696/0001-80

10. RELATÓRIO FOTOGRÁFICO





ESTADO DO MARANHÃO
PREFEITURA MUNICIPAL DE ITAPECURU MIRIM
CNPJ Nº 05.648.696/0001-80





ESTADO DO MARANHÃO
PREFEITURA MUNICIPAL DE ITAPECURU MIRIM
CNPJ Nº 05.648.696/0001-80

11. RECOMENDAÇÃO QUANTO A QUALIFICAÇÃO TÉCNICA

Recomendamos à comissão permanente de licitações do município de Itapecuru Mirim, que constem como exigências técnicas do edital a apresentação dos documentos relacionados a seguir como pré-requisitos para participação do certame:

I. **ACERVO TÉCNICO PROFISSIONAL:** A empresa licitante deverá comprovar que possui no seu quadro permanente, na data prevista para entrega da proposta, profissional de nível superior detentor de atestado(s) de capacidade técnica na execução de obra ou serviço de características semelhantes ao objeto do presente certame, através de atestado(s) fornecido(s) por pessoa(s) jurídica(s) de direito público ou privado, devidamente certificado pelo Conselho Regional de Engenharia e Agronomia - CREA ou Conselho de Arquitetura e Urbanismo - CAU, referente à obra similar, incluindo obrigatoriamente os seguintes serviços ou similares planilhados no orçamento base;

II. **ACERVO TÉCNICO OPERACIONAL (DA EMPRESA):** A empresa licitante deverá comprovar sua experiência e capacidade operacional na execução de obra ou serviço de características semelhantes ao objeto do presente certame, através de atestado(s) fornecido(s) por pessoa(s) jurídica(s) de direito público ou privado, em nome da licitante, devidamente certificado pelo Conselho Regional de Engenharia e Agronomia - CREA ou Conselho de Arquitetura e Urbanismo - CAU, referente à obra similar, incluindo obrigatoriamente os seguintes serviços ou similares planilhados no orçamento base apresentados;

III. **EXIGÊNCIAS QUANTO À APRESENTAÇÃO DA PROPOSTA DE PREÇOS:** A empresa licitante deverá apresentar junto à sua proposta de preços para a obra em questão os seguintes documentos:

- a) Planilha Orçamentária;
- b) Cronograma Físico-Financeiro;
- c) Composição de Custos Unitários de todos os serviços previstos;
- d) Composição analítica do BDI - Bonificação e Despesas Indiretas;
- e) Composição analítica dos Encargos Sociais.

12. ANEXOS

PROJETO ARQUITETÔNICO (ANEXO I)

- a) ARQ_01_QUADRA_COBERTA_VESTÁRIO;
- b) ARQ_02_QUADRA_COBERTA_VESTÁRIO;
- c) ARQ_03_QUADRA_COBERTA_VESTÁRIO;
- d) ARQ_04_QUADRA_COBERTA_VESTÁRIO;
- e) ARQ_05_QUADRA_COBERTA_VESTÁRIO

PROJETO ESTRUTURAL (ANEXO II)

- a) EST_01_QUADRA_COBERTA_VESTÁRIO;
- b) EST_02_QUADRA_COBERTA_VESTÁRIO;



ESTADO DO MARANHÃO
PREFEITURA MUNICIPAL DE ITAPECURU MIRIM
CNPJ Nº 05.648.696/0001-80

- c) EST_03_QUADRA_COBERTA_VESTÁRIO;
- d) EST_04_QUADRA_COBERTA_VESTÁRIO;
- e) EST_05_QUADRA_COBERTA_VESTÁRIO;
- f) EST_06_QUADRA_COBERTA_VESTÁRIO;
- g) EST_07_QUADRA_COBERTA_VESTÁRIO;
- h) EST_08_QUADRA_COBERTA_VESTÁRIO;
- i) EST_09_QUADRA_COBERTA_VESTÁRIO;
- j) EST_10_QUADRA_COBERTA_VESTÁRIO;
- k) EST_11_QUADRA_COBERTA_VESTÁRIO;

PROJETOS COMPLEMENTARES (ANEXO III)

- a) ELE_01_220-127V_QUADRA_COBERTA_VESTÁRIO;
- b) ELE_01_220-380V_QUADRA_COBERTA_VESTÁRIO;
- c) HID_01_QUADRA_COBERTA_VESTÁRIO;
- d) SAN_02_QUADRA_COBERTA_VESTÁRIO;

MEMORIAL DESCRITIVO (ANEXO IV)

- a) MEMORIAL_DESCRITIVO_QUADRA_COBERTA_VESTÁRIO;

ARTS (ANEXO V)

- a) ART Estrutura Metálica;
- b) ART estrutura;
- c) ART'S estrutura;
- d) RRT_ projeto arquitetônico quadra com vestiário

PLANILHA ORÇAMENTÁRIA DE RETOMADA DA OBRA (ANEXO VI)

- a) _Obra ID 1004488 - Orçamento - Abril 2022

CRONOGRAMA FÍSICO X FINANCEIRO (ANEXO VII)

- a) _Obra ID 1004488 - Cronograma – Abril 2022



ESTADO DO MARANHÃO
PREFEITURA MUNICIPAL DE ITAPECURU MIRIM
CNPJ Nº 05.648.696/0001-80

MEMORIAL DESCRITIVO

**PROJETO PADRÃO PARA QUADRA POLIESPORTIVA
COM VESTIÁRIOS – (980,40 m²)**



ESTADO DO MARANHÃO
PREFEITURA MUNICIPAL DE ITAPECURU MIRIM
CNPJ Nº 05.648.696/0001-80

1. CONSIDERAÇÕES INICIAIS

Trata-se do projeto de quadra poliesportiva a ser implantada nas escolas municipais e estaduais nas diversas regiões do Brasil, através do Fundo Nacional de Desenvolvimento da Educação - FNDE.

O referido projeto apresenta uma área total de 980.40 m² de área coberta, para adoção em terrenos de 44x32 metros quadrados.

Este memorial tem por objetivo descrever e especificar de forma clara a construção da estrutura metálica, cobertura e demais instalações, de forma a complementar as informações contidas nos projetos.

Todos os materiais a serem empregados na obra deverão ser comprovadamente de boa qualidade e satisfazer rigorosamente as especificações constantes neste material e nos respectivos projetos. Todos os serviços deverão ser executados em completa obediência aos princípios de boa técnica, devendo ainda satisfazer rigorosamente às Normas Brasileiras.

2. SERVIÇOS PRELIMINARES

Deverá ser fixada, em local visível, placa da obra, conforme modelo disponibilizado pelo Governo Federal.

3. MOVIMENTO DE TERRA

Os serviços de escavação, compactação e reaterro deverão ser executadas de acordo com as Normas Técnicas Brasileiras a fim estabelecer as cotas de níveis e condições previstas em projeto para execução da obra.

4. FUNDAÇÃO E PILARES

Após compactação do fundo da vala, esta deverá estar limpa e isenta de material orgânico. Deverá ser executada uma camada de concreto magro com 5,0 cm de espessura, com traço 1:4:8.

A fundação dos pilares será do tipo direto em blocos de concreto armado, conforme dimensões em projeto. Dependendo da resistência do solo (esta deverá ser definida antes da etapa de escavação), poderá haver a necessidade de se executar brocas, com armação longitudinal de aço CA-50 com diâmetro de 8 mm e estribos de diâmetro 5,0 mm a cada 20 cm.

Todos os blocos de fundação serão interligados por uma viga baldrame com seção transversal de dimensões constantes em planta.

Nos blocos, pilares e viga baldrame serão utilizados concreto com fck de 25 MPa e aço CA50 nos diâmetros conforme disposição em projeto estrutural.



ESTADO DO MARANHÃO
PREFEITURA MUNICIPAL DE ITAPECURU MIRIM
CNPJ Nº 05.648.696/0001-80

5. ESTRUTURA METÁLICA E COBERTURA

As ligações da estrutura metálica serão soldadas, e todos os perfis metálicos utilizados deverão ser do tipo aço estrutural ASTM A-36, em conformidade com as indicações no projeto. Seguem abaixo os perfis utilizados:

Todos os perfis metálicos, após limpeza, deverão receber pintura prime anti-corrosão, em duas demãos, e pintura de acabamento na cor amarela.

Todos os pilares serão de concreto com fck de 25 MPa, e pintura sobre a superfície de concreto na cor amarela, conforme projeto arquitetônico.

A cobertura será em forma de arco conforme projeto, com a utilização de telhas de aço galvanizado ondulada de 0,5 mm de espessura, na cobertura e nos fechamentos laterais. As cores da estrutura deverão seguir as especificações constantes no projeto arquitetônico, sendo utilizada a cor amarela, conforme figura 1.



Figura 1: cor amarela para pintura sobre concreto e estrutura de aço.

6. PISOS

Piso industrial polido cor cinza em cimento comum, com granitina (areia e pedriscos mistos) com 17 mm de espessura acabada, em placas de 1,50 x 1,50 m, com junta plástica na cor cinza e demarcação e pintura à base de resina acrílica nas cores branca, laranja e azul.

7. PAREDES E REVESTIMENTOS

Para o fechamento de paredes das cabeceiras da quadra, serão usados tijolos de barro especial, bem cozidos, leves duros e sonoros, com 08 (oito) furos, com dimensões de 9x19x19cm, que serão revestidas de ambos os lados e localizadas segundo a especificação no projeto de Arquitetura.

Para o fechamento em elemento vazado em cimento de 20 x 20 cm, acabamento em duas demãos de pintura látex acrílica, localizados segundo a especificação no projeto de Arquitetura.

8. ARQUIBANCADAS

Estrutura de alvenaria de tijolo maciço sob placas pré-moldadas de concreto armada para os assentos, com inclinação de 0,5 %.

Os espelhos das arquibancadas serão em alvenaria de bloco cerâmico com revestimento em uma face e pintura látex acrílica.



ESTADO DO MARANHÃO
PREFEITURA MUNICIPAL DE ITAPECURU MIRIM
CNPJ Nº 05.648.696/0001-80

9. EQUIPAMENTOS ESPORTIVOS

Basquete: estrutura para tabela modelo oficial, removível conforme detalhe de Arquitetura.
Voleibol: poste de voleibol oficial removível completo, rede, antena de fibra de vidro, protetores dos postes e cadeira para juiz.

Futebol de Salão e Handebol: trave oficial móvel e rede.

Verificar detalhes no projeto de arquitetura, de tubos chumbados no piso para receber estes equipamentos.

10. INSTALAÇÕES ELÉTRICAS

A instalação elétrica obedece ao projeto e às normas da ABNT. A fiação será de cobre, com revestimento anti-chama, sendo a distribuição aparente através de eletrodutos de aço galvanizado. O quadro de distribuição será de sobrepor e a ligação das lâmpadas será através dos próprios disjuntores.

As luminárias deverão possuir proteção para as lâmpadas.

A fixação dos eletrodutos e luminárias deverão garantir segurança e alinhamento.

Os quatro pilares de canto serão aterrados, com hastes tipo Cooperweld 5/8" de 3,00 m de comprimento.

11. VESTIÁRIOS E SANITÁRIOS

Na área interna deverá ser utilizado piso de cerâmico (33x33cm) na cor branca, PI- 5.

As paredes serão revestidas internamente com cerâmica 20x20 cm na cor branca. P I-3.

As paredes externas serão revestidas com cerâmica 10x10 cm nas cores definidas em projeto.

12. SERVIÇOS DIVERSOS

Durante a obra deverá ser feito periodicamente remoção de todo entulho e detritos que venham a se acumular no local.

Ao final da obra deverá haver especial cuidado em se remover quaisquer detritos ou salpicos de concreto endurecido no piso ou demais equipamentos da quadra.



ESTADO DO MARANHÃO
PREFEITURA MUNICIPAL DE ITAPECURU MIRIM
CNPJ Nº 05.648.696/0001-80



CAU/BR Conselho de Arquitetura
e Urbanismo do Brasil

Registro de Responsabilidade Técnica - RRT

RRT SIMPLES
Nº 000000650434
INICIAL
CO-AUTOR - RRT PRINCIPAL



1. RESPONSÁVEL TÉCNICO

Nome: **RODRIGO DA SILVA LOBO**
Registro Nacional: **A32138-9** Título do Profissional: **Arquiteto e Urbanista**

2. DADOS DO CONTRATO

Contratante: **Fundo Nacional de Desenvolvimento da Educação**
CNPJ: **00.378.257/0001-81**
Contrato: **09/2010** Valor: **R\$ 1,00**
Tipo de Contratante: **Pessoa jurídica de direito público**
Celebrado em: **08/02/2010** Data de Início: **10/10/2012** Previsão de término: **10/04/2013**
Situação: **BAIXA DE RESPONSABILIDADE** Data Situação: **11/07/2013**
Motivo: **CONCLUSÃO DA OBRA/SERVIÇO**

Declaro que na(s) atividade(s) registrada(s) neste RRT foram atendidas as regras de acessibilidade previstas nas normas técnicas de acessibilidade da ABNT, na legislação específica e no Decreto Federal nº 5.296, de 2 de dezembro de 2004.

3. DADOS DA OBRA/SERVIÇO

QUADRA SBS QUADRA 2 Nº: **bloco F**
Complemento: **bloco f 14o andar** Bairro: **ASA SUL**
UF: **DF** CEP: **70070929** Cidade: **BRASÍLIA**
Coordenadas Geográficas: **Latitude: 0** **Longitude: 0**

4. ATIVIDADE TÉCNICA

Atividade: **1.1.2 - Projeto arquitetônico**
Quantidade: **994,08** Unidade: **m²**

5. DESCRIÇÃO

Projeto arquitetônico de um ginásio poliesportivo com vestiário.

6. VALOR

Valor do RRT: **R\$ 63,32** Pago em: **15/10/2012**

7. ASSINATURAS

Declaro serem verdadeiras as informações acima.

Brasília, 20 de Outubro de 2012.
Local Dia Mês Ano

Fundo Nacional de Desenvolvimento da Educação
CNPJ: 00.378.257/0001-81

RODRIGO DA SILVA LOBO
CPF: 082.155.277-52

Rudybert Barros Von Eye
Coordenador de Projetos
CGEST



ESTADO DO MARANHÃO
PREFEITURA MUNICIPAL DE ITAPECURU MIRIM
CNPJ Nº 05.648.696/0001-80

ART 0720120053560 - Lei 6.496/1977 e Res. 1025/2009

http://187.32.5.162/art1025/funcoes/form_impressao.php?NUMER...



Anotação de Responsabilidade Técnica - ART
 Lei nº 6.496, de 7 de dezembro de 1977

CREA-DF

ART Obra ou serviço
0720120053560

Conselho Regional de Engenharia e Agronomia do Distrito Federal

1. Responsável Técnico	
RUDYBERT BARROS VON EYE	RNP: 1204409706
Título profissional: Engenheiro Civil	Registro: 02674/D-MT
2. Dados do Contrato	
Contratante: FNDE - FUNDO NACIONAL DE DESENVOLVIMENTO DA EDUCAÇÃO - MINI	CPF/CNPJ: 00.378.257/0001-81
SBS QUADRA 02 BLOCO F	
EDIFICIO FNDE	Número: 02
	Bairro: SBS
	CEP: 70070-929
Cidade: BRASÍLIA	UF: DF
	Complemento:
E-Mail: CGEST_EQUIPE@FNDE.GOV.BR	Fone: (61)2022-503
Contrato:	Celebrado em: 01/03/2012
Vinculada a ART:	Valor Obra/Serviço R\$: 0,01
Ação institucional: Órgão Público	Tipo de contratante: Pessoa Jurídica de Direito Público
3. Dados da Obra/Serviço	
SBS QUADRA 02 BLOCO F	Número: 02
EDIFICIO FNDE	Bairro: SBS
	CEP: 70070-929
Cidade: BRASÍLIA	UF: DF
	Complemento:
Data de início: 03/09/2012	Previsão término: 30/10/2012
Finalidade: Escolar	Coordenadas Geográficas: ,
	Código/Obra pública:
Proprietário: FUNDO NACIONAL DE DESENVOLVIMENTO DA EDUCAÇÃO	CPF/CNPJ: 00.378.257/0001-81
E-Mail: CGEST_EQUIPE@FNDE.GOV.BR	Fone: (61) 20225034
4. Atividade Técnica	
Realização	Quantidade
Projeto Instalação elétrica de baixa tensão	980,4000
Projeto Estrutura Concreto Armado	980,4000
Projeto Instalação hidráulica	980,4000
Projeto Instalação sanitária	980,4000
	Unidade
	metros quadrados
	metros quadrados
	metros quadrados
	metros quadrados
<i>Após a conclusão das atividades técnicas o profissional deverá proceder a baixa desta ART</i>	
5. Observações	
Projeto de instalações de uma quadra poliesportiva com vestiário a ser executada em várias localidades. Observação: estrutura exceto fundações.	
6. Declarações	
Qualquer conflito ou litígio originado do presente contrato, bem como sua interpretação ou execução, será resolvido por arbitragem, de acordo com a Lei nº 9.307, de 23 de setembro de 1996, nos termos do respectivo regulamento de arbitragem que, expressamente, as partes declaram concordar.	
	<i>Rudybert Barros von Eye</i> Profissional
	<i>[Assinatura]</i> Contratante
Acessibilidade: Não: Declaro que as regras de acessibilidade, previstas nas normas técnicas da ABNT e no Decreto nº 5.296, de 2 de dezembro de 2004, não se aplicam às atividades profissionais acima relacionadas.	
7. Entidade de Classe	9. Informações
ABENC-DF	- A ART é válida somente quando quitada, mediante apresentação do comprovante de pagamento ou conferência no site do Crea.
8. Assinaturas	- A autenticidade deste documento pode ser verificada no site ... ou www.confea.org.br
Declaro serem verdadeiras as informações acima	- A guarda da via assinada da ART será de responsabilidade do profissional e do contratante com o objetivo de documentar o vínculo contratual.
<i>Brasília 05 de outubro de 2012</i>	
Local	
Data	
<i>Rudybert Barros von Eye</i>	
RUDYBERT BARROS VON EYE - CPF: 274.217.401-04	
FNDE - FUNDO NACIONAL DE DESENVOLVIMENTO DA EDUCAÇÃO - MINI - CPF/CNPJ: 00.378.257/0001-81	
	www.creadf.org.br informacao@creadf.org.br
	Tel: (61) 3961-2800 Fax: (61) 3223-4619

Registrada em: 09/10/2012 Valor Pago: R\$ 40,00 Nosso Número/Baixa: 0112045072



ESTADO DO MARANHÃO
PREFEITURA MUNICIPAL DE ITAPECURU MIRIM
CNPJ Nº 05.648.696/0001-80

ART 0720140015885 - Lei 6.496/1977 e Res. 1025/2009

http://servicos.creadf.org.br/art1025/funcões/form_impressao.php?N...



Anotação de Responsabilidade Técnica - ART
Lei nº 6.496, de 7 de dezembro de 1977

CREA-DF

ART Obra ou serviço
0720140015885


Conselho Regional de Engenharia e Agronomia do Distrito Federal

1. Responsável Técnico	
RUDYBERT BARROS VON EYE Título profissional: Engenheiro Civil	RNP: 1204409706 Registro: 02674/D-MT
2. Dados do Contrato	
Contratante: FUNDO NACIONAL DE DESENVOLVIMENTO DA EDUCAÇÃO SBS QUADRA 02 BLOCO F Número: 02 Bairro: ASA SUL Cidade: BRASÍLIA UF: DF Complemento: E-Mail: cegest_equipe@fnde.gov.br Fone: (61)20224338 Contrato: Celebrado em: 24/03/2014 Valor Obra/Serviço R\$: 0,01 Vinculada a ART: Tipo de contratante: Pessoa Jurídica de Direito Público Ação institucional: Órgão Público	CPF/CNPJ: 00.378.257/0001-81 CEP: 70070-929
3. Dados da Obra/Serviço	
SBS QUADRA 02 BLOCO F Número: 02 Bairro: ASA SUL CEP: 70070-929 Cidade: BRASÍLIA UF: DF Complemento: Data de Início: 24/03/2014 Previsão término: 27/03/2014 Coordenadas Geográficas: Finalidade: Escolar Código/Obra pública: Proprietário: FUNDO NACIONAL DE DESENVOLVIMENTO DA EDUCAÇÃO CPF/CNPJ: 00.378.257/0001-81 E-Mail: cegest_equipe@fnde.gov.br Fone: (61) 20224338	
4. Atividade Técnica	
Realização Projeto Estrutura Aço	Quantidade 980,4000 Unidade metros quadrados <i>Após a conclusão das atividades técnicas o profissional deverá proceder a baixa desta ART</i>
5. Observações	
ELABORAÇÃO DE PROJETO DE ESTRUTURA METÁLICA PARA COBERTURA DE QUADRA POLIESPORTIVA, COM EXECUÇÃO PREVISTA PARA DIVERSAS LOCALIDADES (PROJETO-PADRÃO).	
6. Declarações	
Qualquer conflito ou litígio originado do presente contrato, bem como sua interpretação ou execução, será resolvido por arbitragem, de acordo com a Lei nº 9.307, de 23 de setembro de 1996, nos termos do respectivo regulamento de arbitragem que, expressamente, as partes declaram concordar.	 Profissional
Acessibilidade: Não Declaro que as regras de acessibilidade, previstas nas normas técnicas da ABNT e no Decreto nº 5.296, de 2 de dezembro de 2004, não se aplicam às atividades profissionais acima relacionadas.	 Contratante
7. Entidade de Classe	9. Informações
ABENC-DF	- A ART é válida somente quando quitada, mediante apresentação do comprovante de pagamento ou conferência no site do Crea. - A autenticidade deste documento pode ser verificada no site ou www.cntfea.org.br - A guarda da via assinada da ART será de responsabilidade do profissional e do contratante com o objetivo de documentar o vínculo contratual.
8. Assinaturas	www.creadf.org.br informacao@creadf.org.br Tel: (61) 3961-2800 Fax: (61) 3223-4619
Declaro serem verdadeiras as informações acima <u>Brasília</u> de <u>16</u> de <u>abril</u> de <u>2014</u> Local Data RUDYBERT BARROS VON EYE - CPF: 274.217.401-04 FUNDO NACIONAL DE DESENVOLVIMENTO DA EDUCAÇÃO - CPF/CNPJ: 00.378.257/0001-81	

Registrada em: 31/03/2014 Valor Pago: R\$ 63,64 Nosso Número/Baixa: 0114013088




ESTADO DO MARANHÃO
PREFEITURA MUNICIPAL DE ITAPECURU MIRIM
CNPJ Nº 05.648.696/0001-80

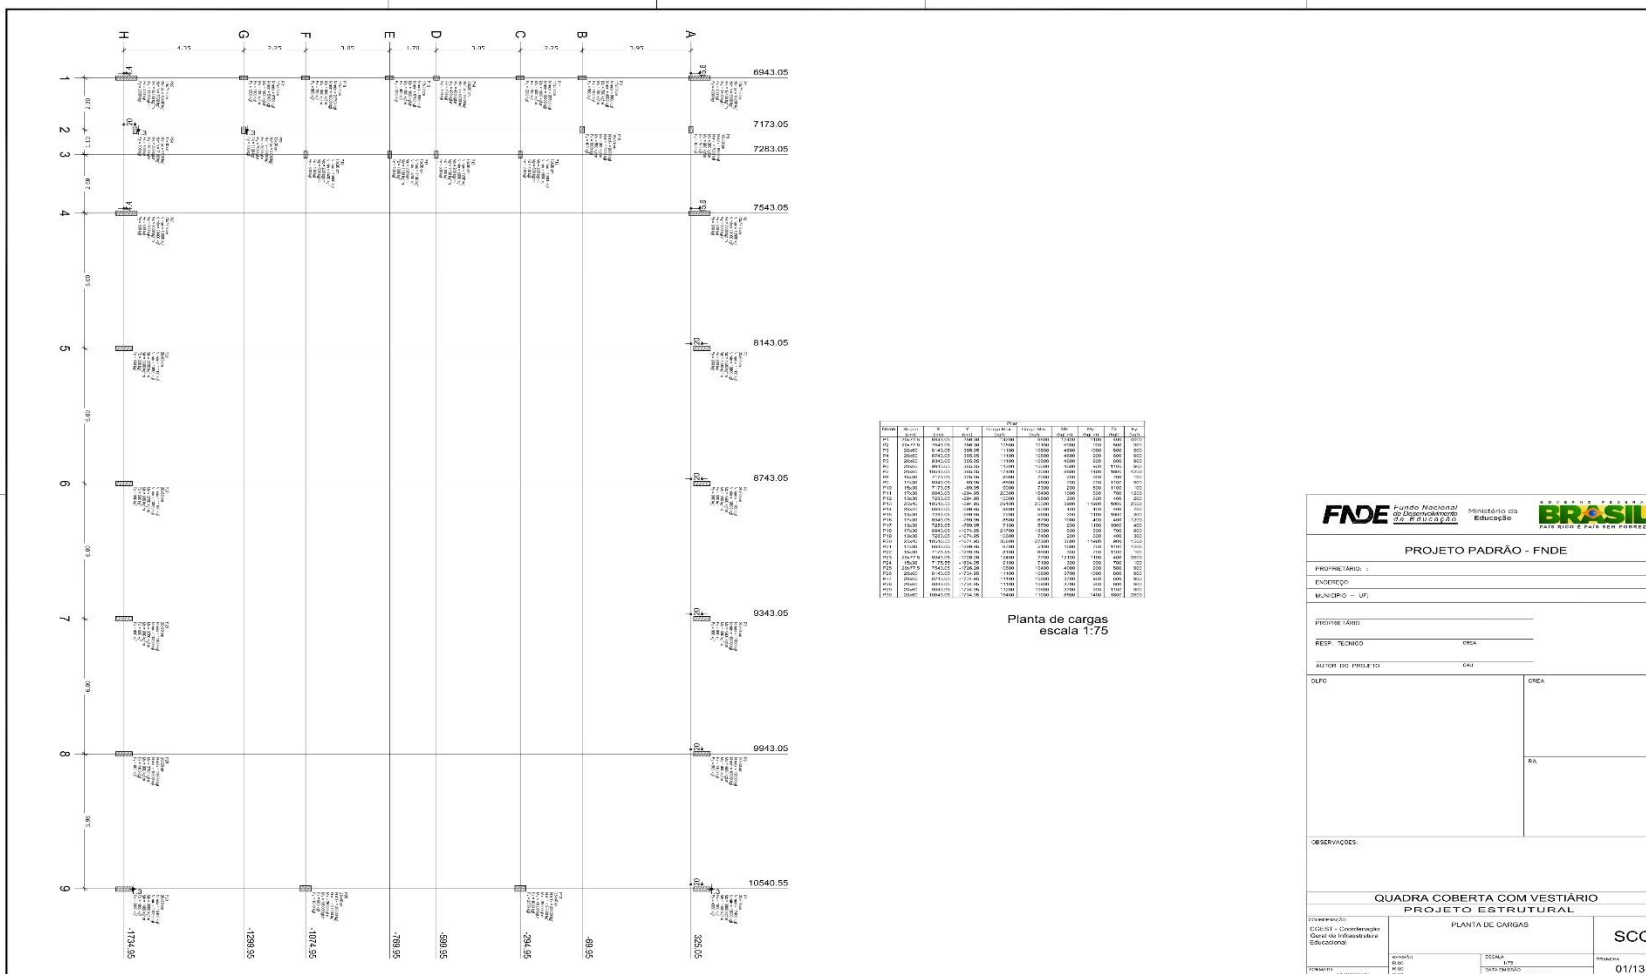



ESTADO DO MARANHÃO
PREFEITURA MUNICIPAL DE ITAPECURU MIRIM
CNPJ Nº 05.648.696/0001-80

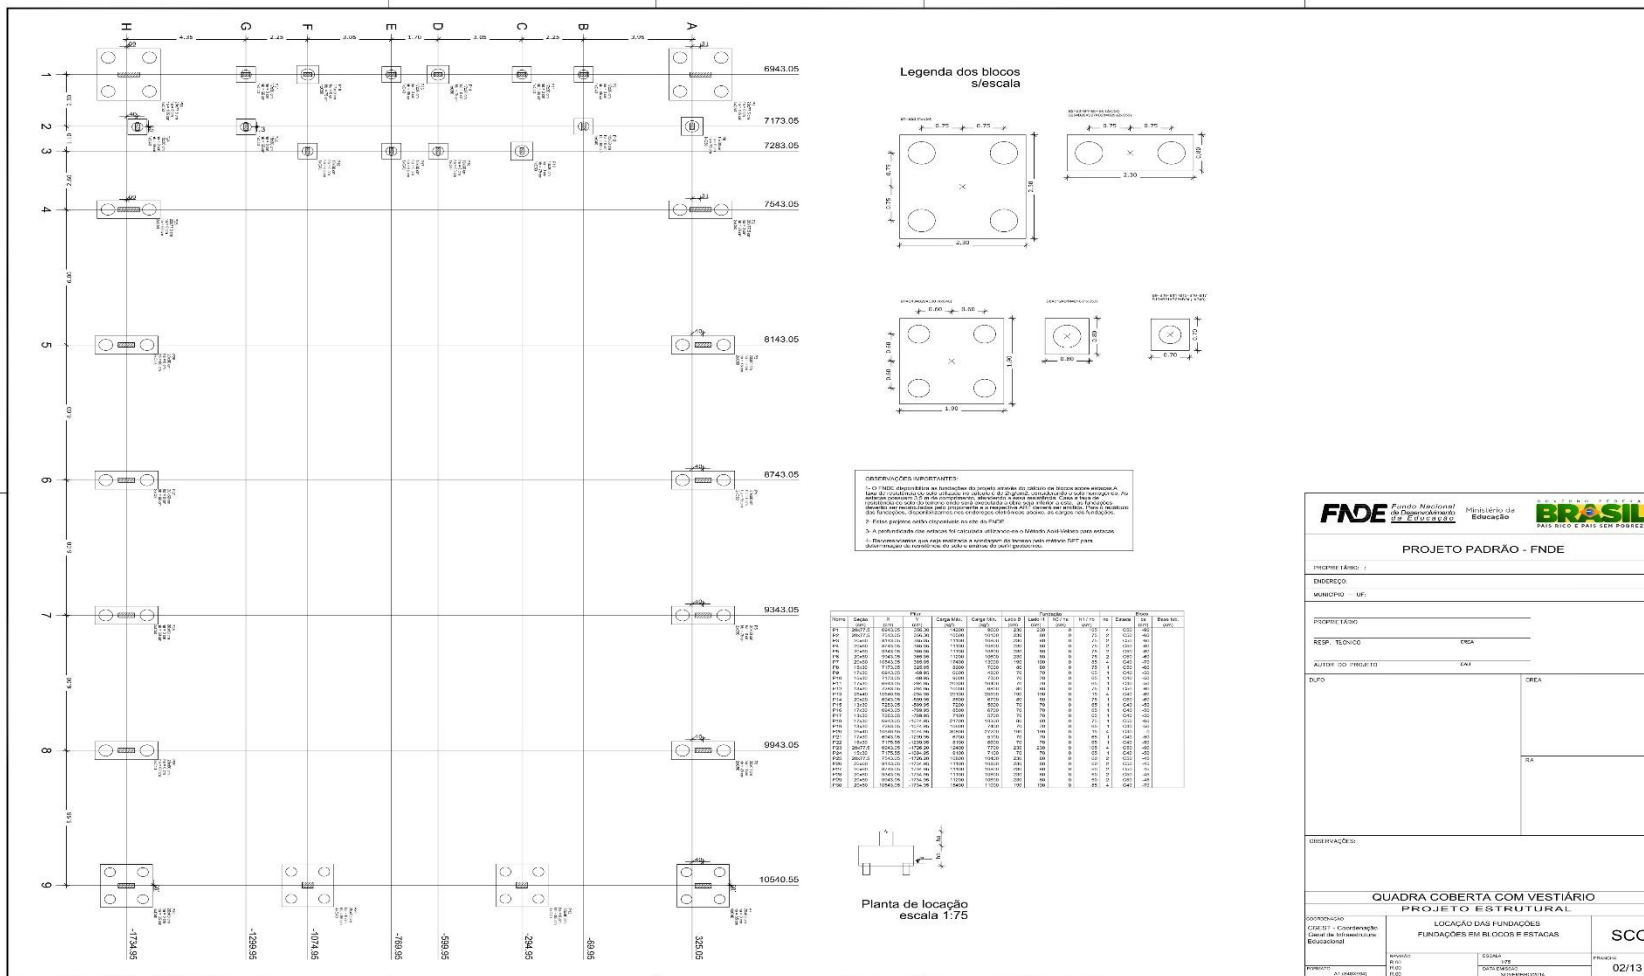



ESTADO DO MARANHÃO
PREFEITURA MUNICIPAL DE ITAPECURU MIRIM
CNPJ Nº 05.648.696/0001-80

OBSERVAÇÕES IMPORTANTES:

- 1- O FNDG disponibiliza as fundações do projeto através do cálculo de Marco sobre o solo. Caso o cliente apresente dados locais não especificados para os tipos de solos, as projeções são realizadas com base no tipo de solo informado no cálculo e, se alguma condição de solo não for homogênea, caso a taxa de compactação do solo de terreno não for avaliada a partir de um teste de ensaio, as condições devem ser verificadas pelo proprietário e a responsabilidade ficará por sua conta.
- 2- Estes projetos estão disponíveis no site do FNDG.
- 3- A profundidade das valas foi indicada considerando o Método Acadêmico para solos.
- 4- Recomendação que esta realizada a sondagem de terreno pelo método SPT para determinar a resistência do solo e análise do perfil geológico.

TIPO	DIÁM.	C. TOTAL	MED. (K.G.)
CAO	10	2804	89,4
CAO	8	895,1	56,4
CAO	5	271,1	28,7
CAO TOTAL		4370,2	174,5
CAO	14	30	2,1
CAO TOTAL		4400,2	176,6

Volume de concreto (C35) = 16,5 m³
Área de solo = 50,0 m²


QUADRA COBERTA COM VESTIÁRIO
PROJETO DE FUNDAÇÃO

SCO

03/19



ESTADO DO MARANHÃO
PREFEITURA MUNICIPAL DE ITAPECURU MIRIM
CNPJ Nº 05.648.696/0001-80

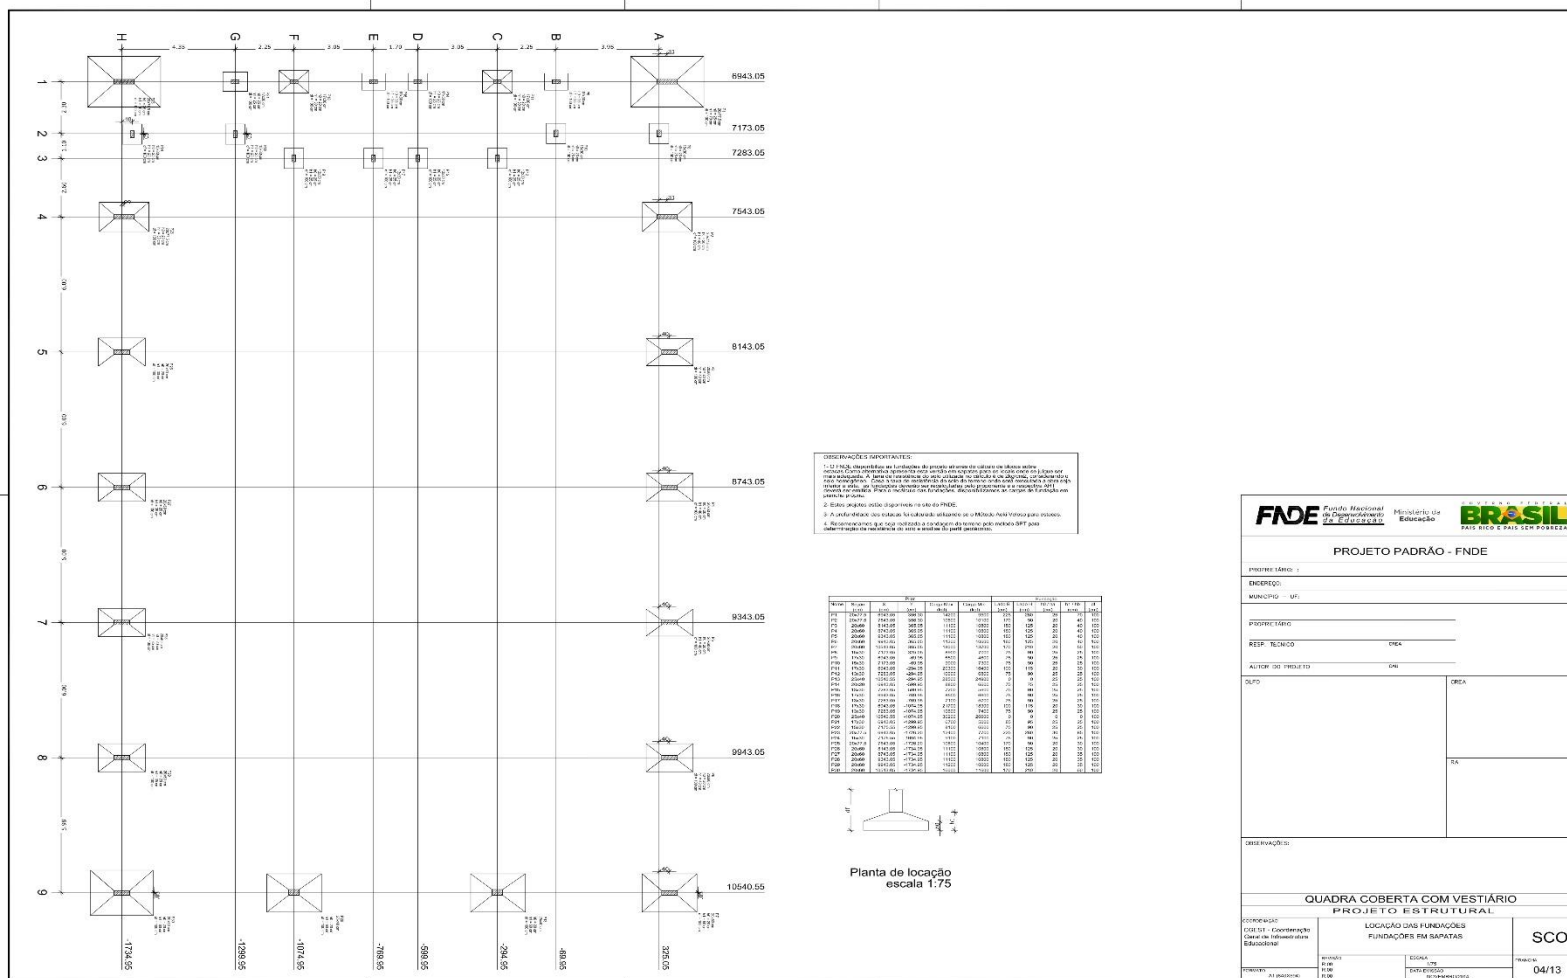

PROJETO PADRÃO - FNDE

PROJETO PADRÃO: _____

ENDEREÇO: _____

MUNICÍPIO - UF: _____

PROFESSOR: _____

RESP. TÉCNICO: _____

AUTOR DO PROJETO: _____

TIPO DO PROJETO: _____

ÁREA: _____

RESERVAÇÃO: _____

QUADRA COBERTA COM VESTIÁRIO

PROJETO ESTRUTURAL

COORDENADOR: _____

ELABORADO: _____

LOCALIZAÇÃO FUNDAÇÕES: _____

FUNDAÇÕES EM SAÍDAS: _____

SCO

PROJETO: _____

DATA: _____

PROFESSOR: _____

RESP. TÉCNICO: _____

04/13



ESTADO DO MARANHÃO
PREFEITURA MUNICIPAL DE ITAPECURU MIRIM
CNPJ Nº 05.648.696/0001-80

OBSERVAÇÕES IMPORTANTES:

- 1- O FNDE disponibiliza as fundações do projeto através do cálculo de blocos sobre estacas. Como alternativa apresenta esta versão em sapatas para os locais onde se julgar ser mais adequada. A taxa de resistência do solo utilizada no cálculo é de 2kg/cm^2 , considerando o solo homogêneo. Caso a taxa de resistência do solo do terreno onde será executada a obra seja inferior a esta, as fundações deverão ser recalculadas pelo projetante e a respectiva ART deverá ser emitida. Para o recalculo das fundações, disponibilizamos as cargas de fundação em planilha própria.
- 2- Estes projetos estão disponíveis no site do FNDE.
- 3- A profundidade das estacas foi calculada utilizando-se o Método Aoki-Veloso para estacas.
- 4- Recomendamos que seja realizada a sondagem do terreno pelo método SPT para determinação da resistência do solo e análise do perfil geotécnico.

Resumo do aço

ACI	Q600	Q350	Q235	FE250	FE235
EAXO	33,3	50,4	50,4	80,8	80,8
EAIO	4,0	10,4	10,4	16,8	16,8
EAII	4,0	10,4	10,4	16,8	16,8
EAIII	4,0	10,4	10,4	16,8	16,8
EAIV	4,0	10,4	10,4	16,8	16,8
EAV	4,0	10,4	10,4	16,8	16,8
EAVI	4,0	10,4	10,4	16,8	16,8
EAVII	4,0	10,4	10,4	16,8	16,8
EAVIII	4,0	10,4	10,4	16,8	16,8
EAIX	4,0	10,4	10,4	16,8	16,8
EAIXI	4,0	10,4	10,4	16,8	16,8
EAIXII	4,0	10,4	10,4	16,8	16,8
EAIXIII	4,0	10,4	10,4	16,8	16,8
EAIXIV	4,0	10,4	10,4	16,8	16,8
EAIXV	4,0	10,4	10,4	16,8	16,8
EAIXVI	4,0	10,4	10,4	16,8	16,8
EAIXVII	4,0	10,4	10,4	16,8	16,8
EAIXVIII	4,0	10,4	10,4	16,8	16,8
EAIXIX	4,0	10,4	10,4	16,8	16,8
EAIXX	4,0	10,4	10,4	16,8	16,8
EAIXXI	4,0	10,4	10,4	16,8	16,8
EAIXXII	4,0	10,4	10,4	16,8	16,8
EAIXXIII	4,0	10,4	10,4	16,8	16,8
EAIXXIV	4,0	10,4	10,4	16,8	16,8
EAIXXV	4,0	10,4	10,4	16,8	16,8
EAIXXVI	4,0	10,4	10,4	16,8	16,8
EAIXXVII	4,0	10,4	10,4	16,8	16,8
EAIXXVIII	4,0	10,4	10,4	16,8	16,8
EAIXXIX	4,0	10,4	10,4	16,8	16,8
EAIXXX	4,0	10,4	10,4	16,8	16,8

Ver área de superfície do aço = 11,20 m²
Área de Barbo = 0,00 m²

QUADRA COBERTA COM VESTIÁRIO
PROJETO ESTRUTURAL


DIMENSIONAMENTO DAS SAPATAS

SC0

05/13




ESTADO DO MARANHÃO
PREFEITURA MUNICIPAL DE ITAPECURU MIRIM
CNPJ Nº 05.648.696/0001-80

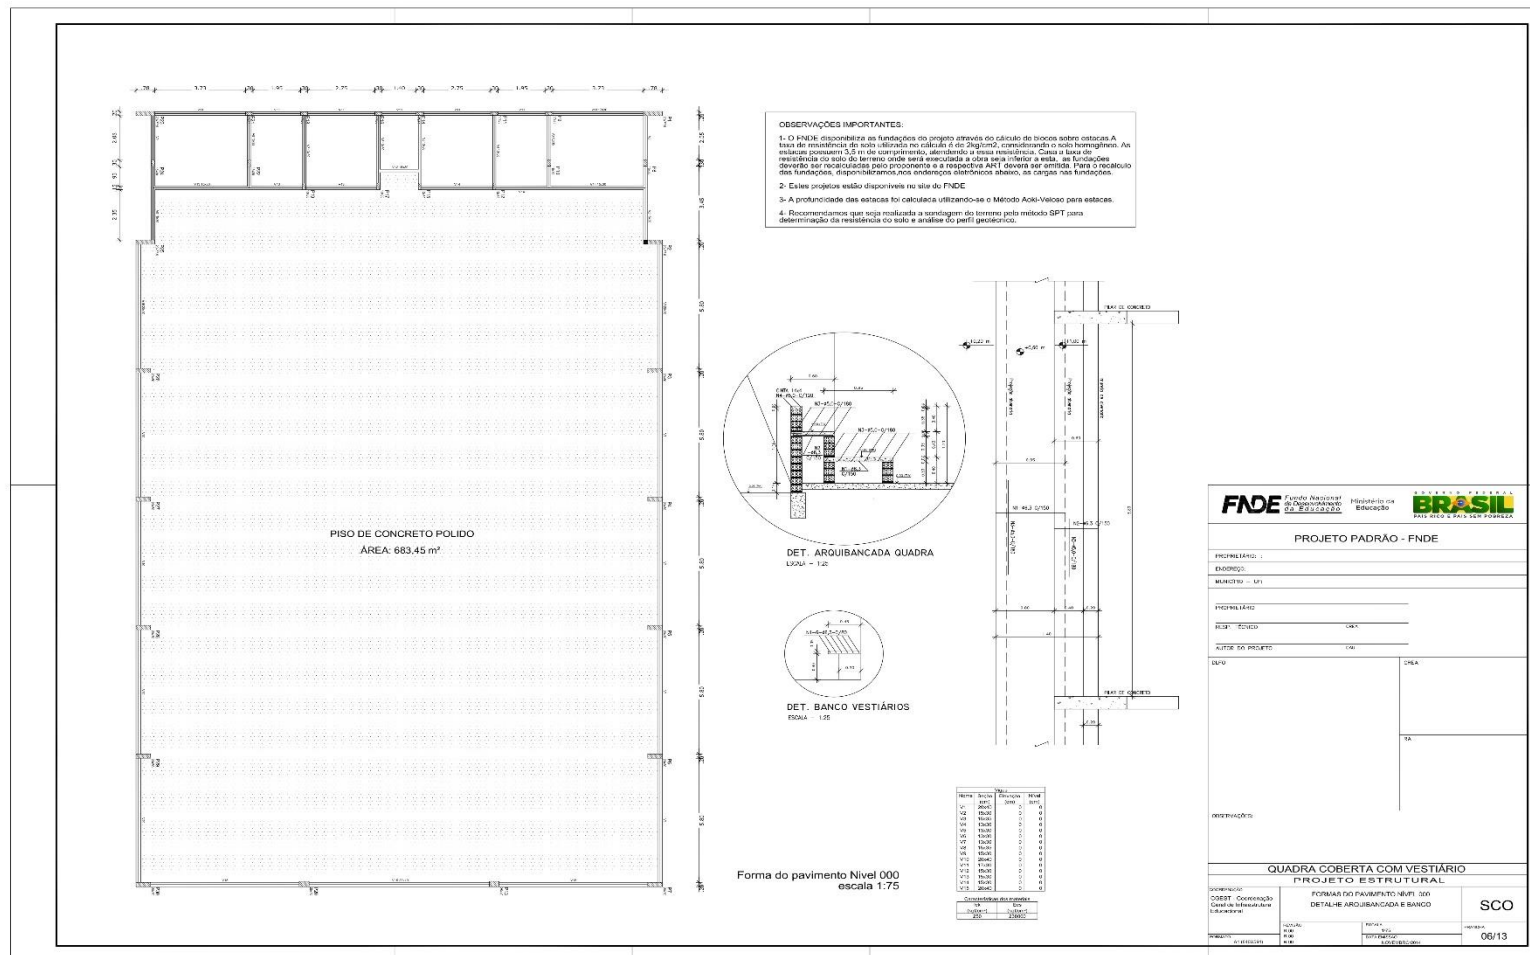



ESTADO DO MARANHÃO
PREFEITURA MUNICIPAL DE ITAPECURU MIRIM
CNPJ Nº 05.648.696/0001-80

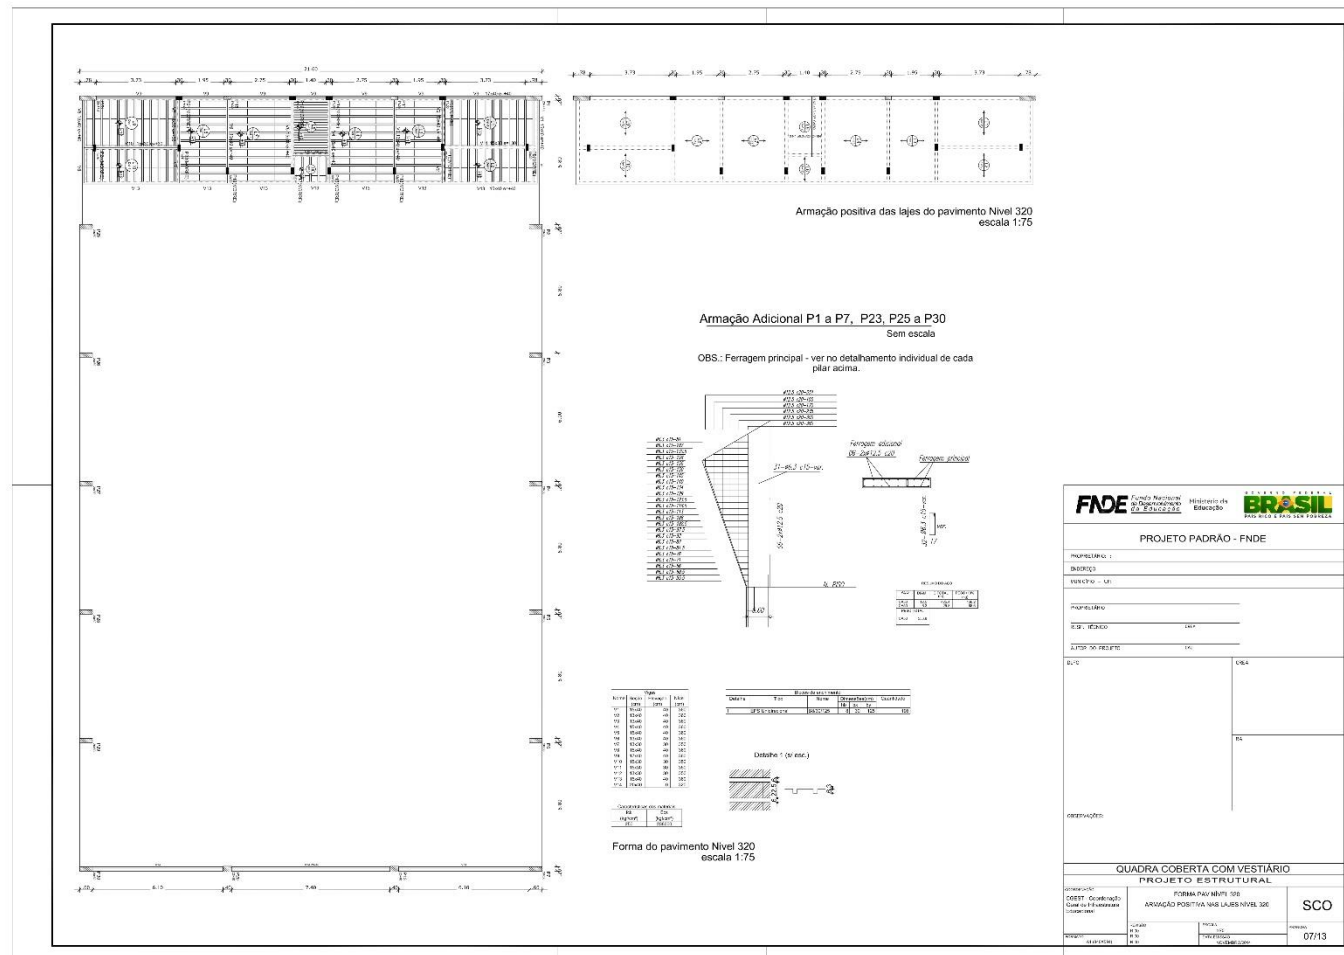

FNDE Confederação Nacional de Engenharia, Arquitetura e Edificação **BRASIL** 2003-2008

PROJETO PADRÃO - FNDE

PROJETO: _____
PROJETO: _____
PROJETO: _____
PROJETO: _____
PROJETO: _____


QUADRA COBERTA COM VESTIÁRIO
PROJETO ESTRUTURAL

Item	Descrição	Quantidade	Unidade
1	Forma de concreto	1000	m²
2	Ferragem de detalhamento	100	m
3	Ferragem de detalhamento	100	m
SCO
07/13




ESTADO DO MARANHÃO
PREFEITURA MUNICIPAL DE ITAPECURU MIRIM
CNPJ Nº 05.648.696/0001-80

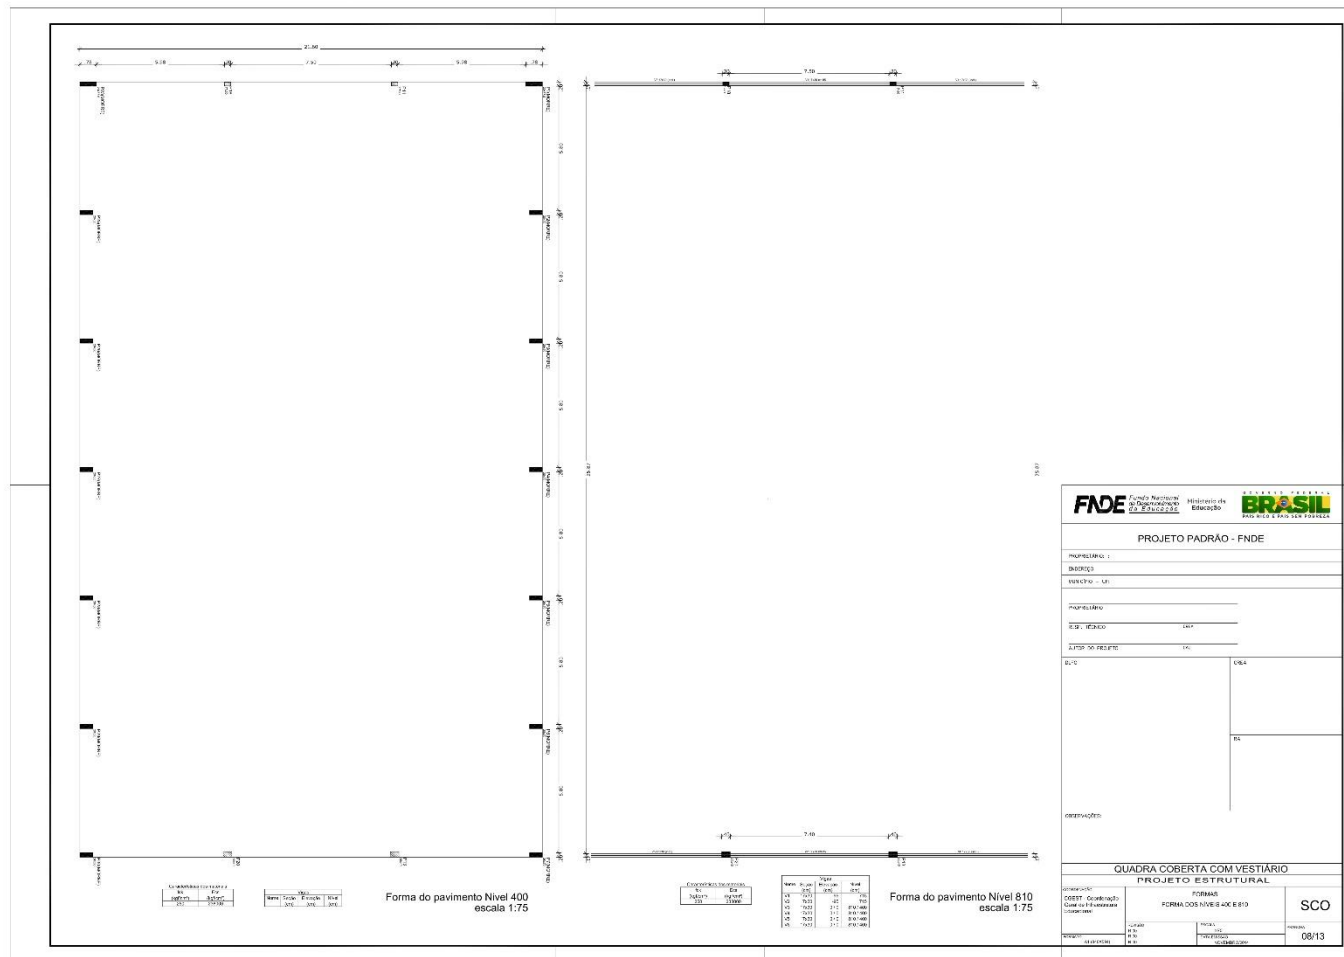




ESTADO DO MARANHÃO
PREFEITURA MUNICIPAL DE ITAPECURU MIRIM
CNPJ Nº 05.648.696/0001-80

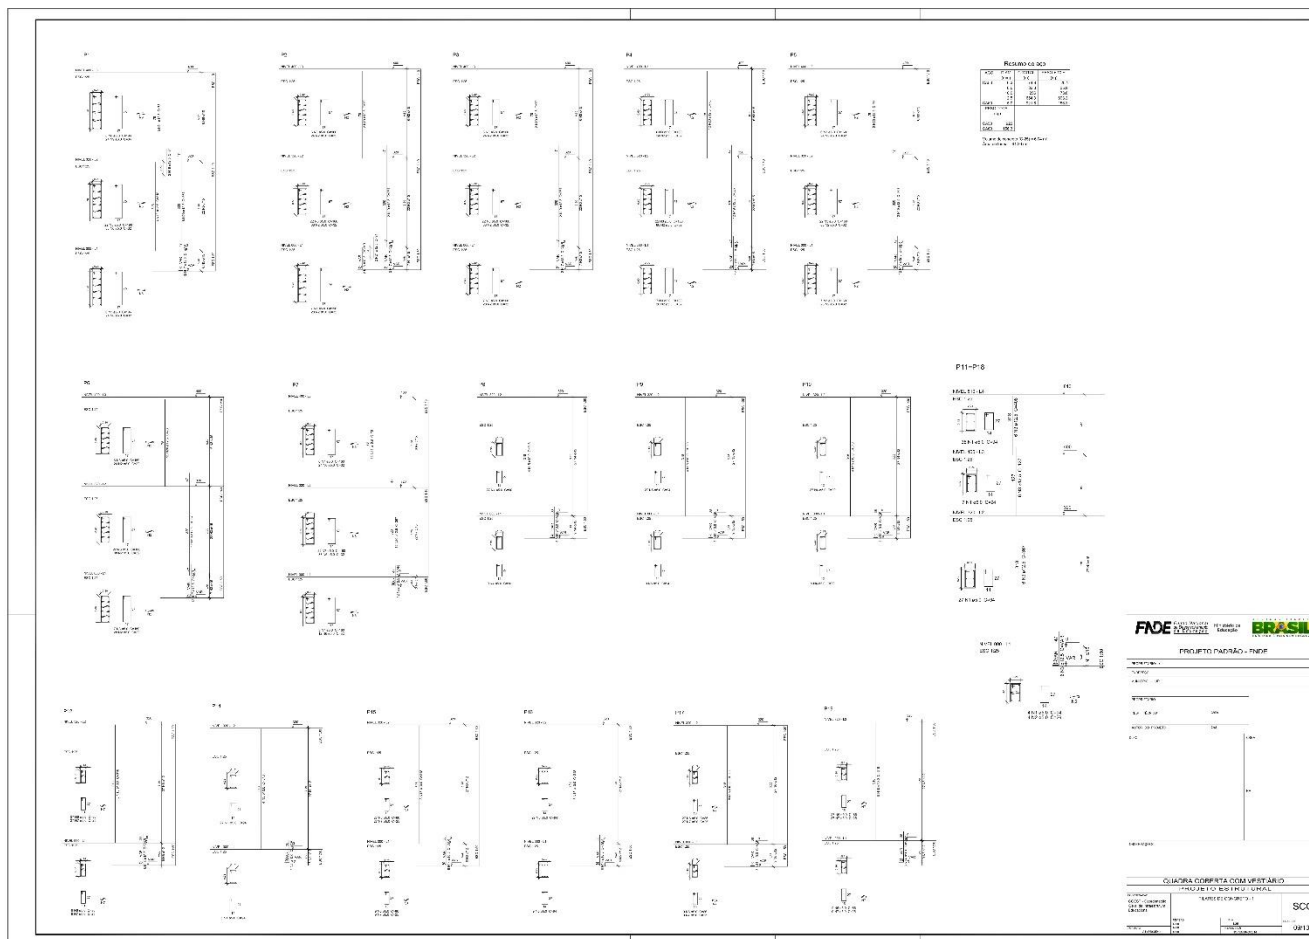




ESTADO DO MARANHÃO
PREFEITURA MUNICIPAL DE ITAPECURU MIRIM
CNPJ Nº 05.648.696/0001-80

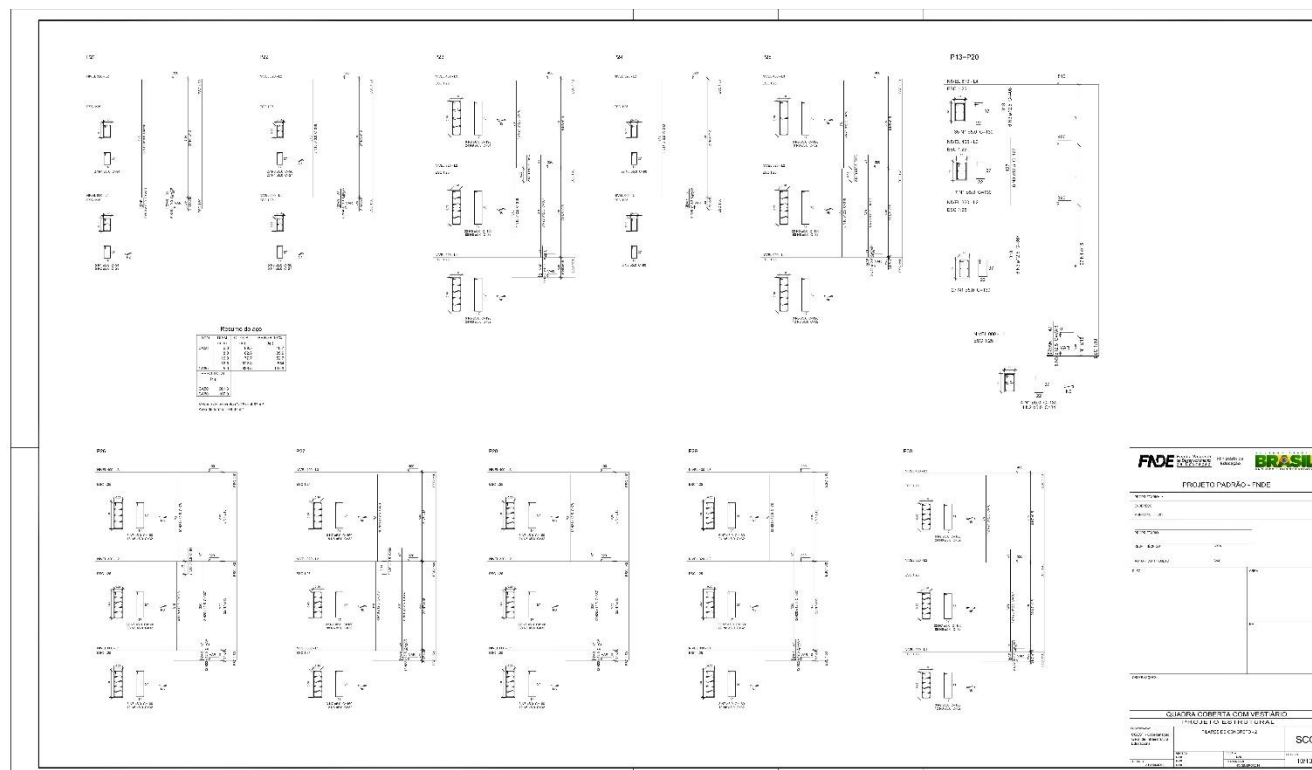




ESTADO DO MARANHÃO
PREFEITURA MUNICIPAL DE ITAPECURU MIRIM
CNPJ Nº 05.648.696/0001-80

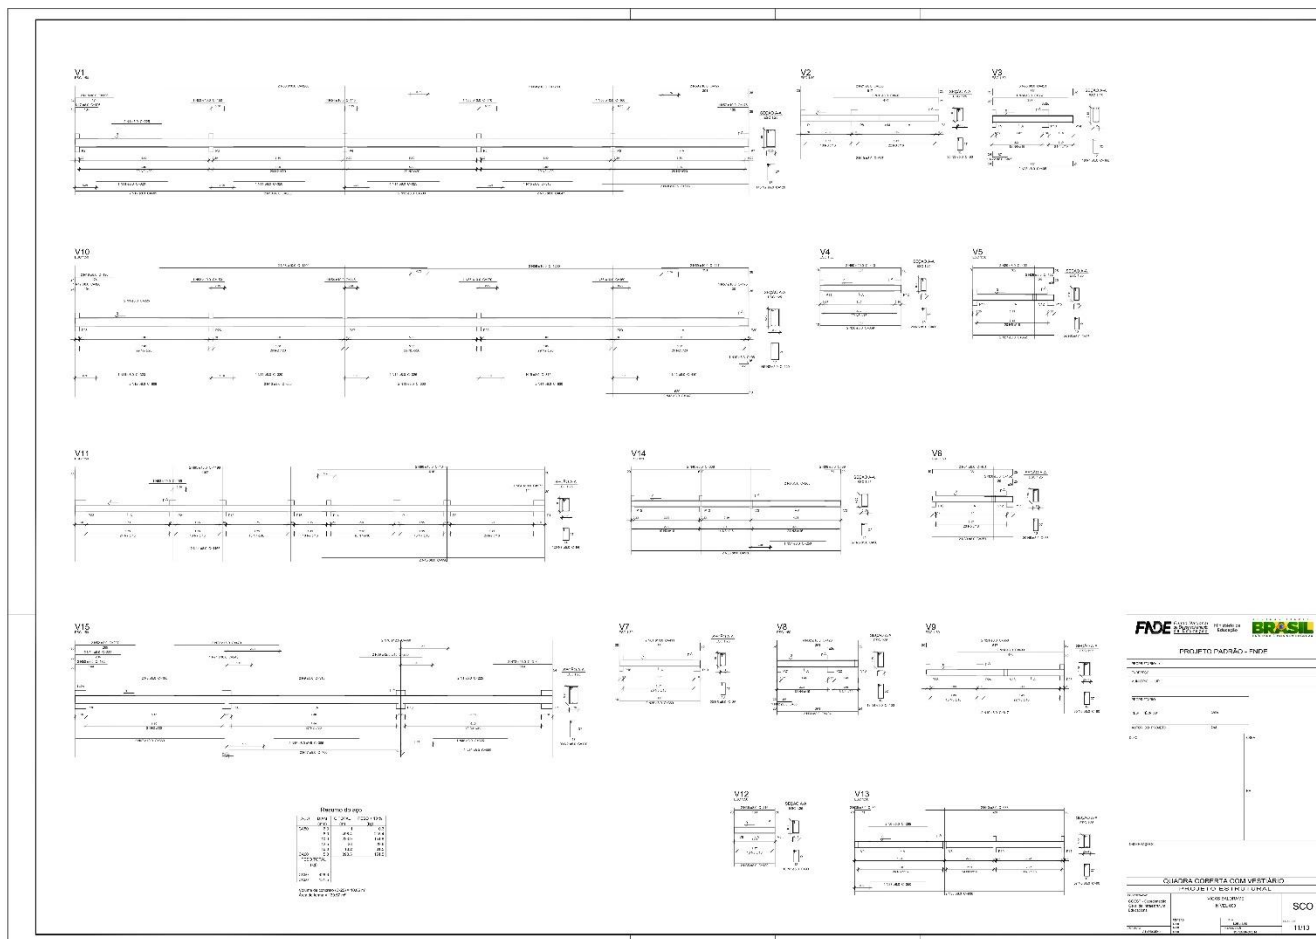




ESTADO DO MARANHÃO
PREFEITURA MUNICIPAL DE ITAPECURU MIRIM
CNPJ Nº 05.648.696/0001-80

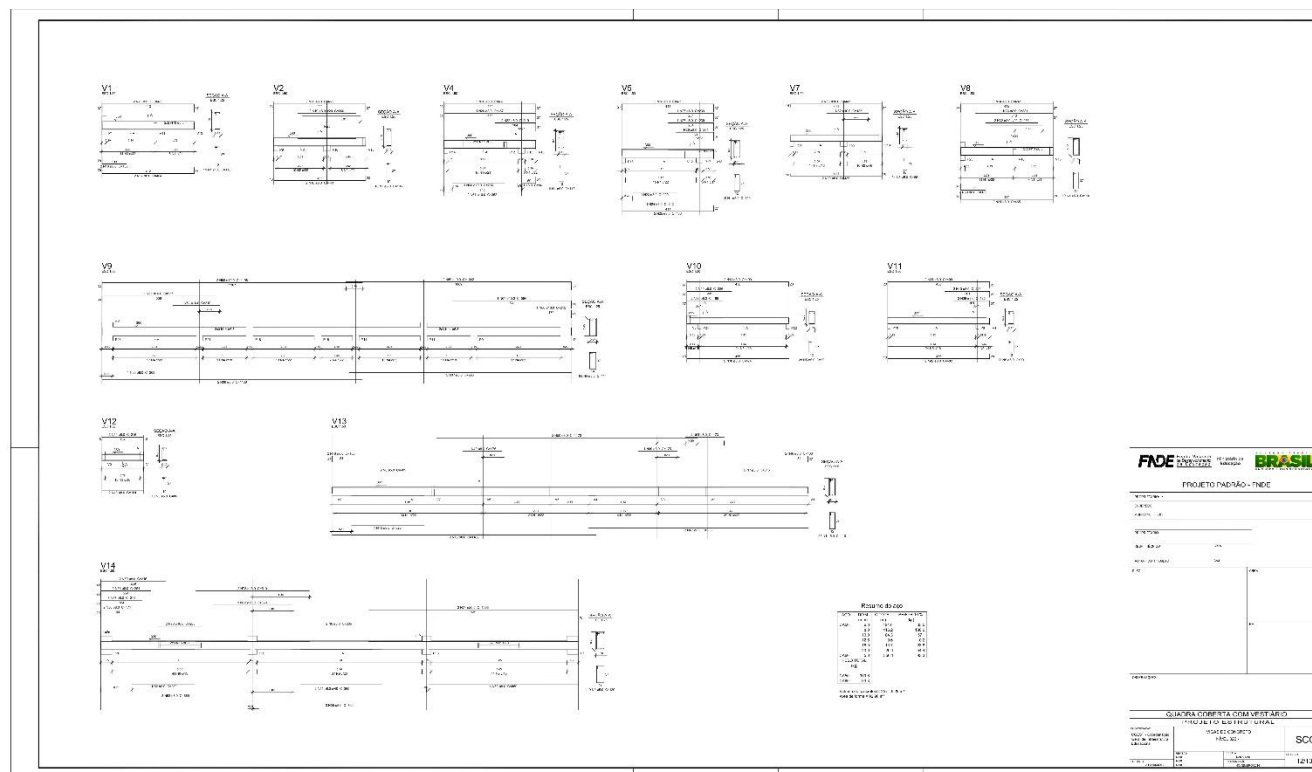



ESTADO DO MARANHÃO
PREFEITURA MUNICIPAL DE ITAPECURU MIRIM
CNPJ Nº 05.648.696/0001-80

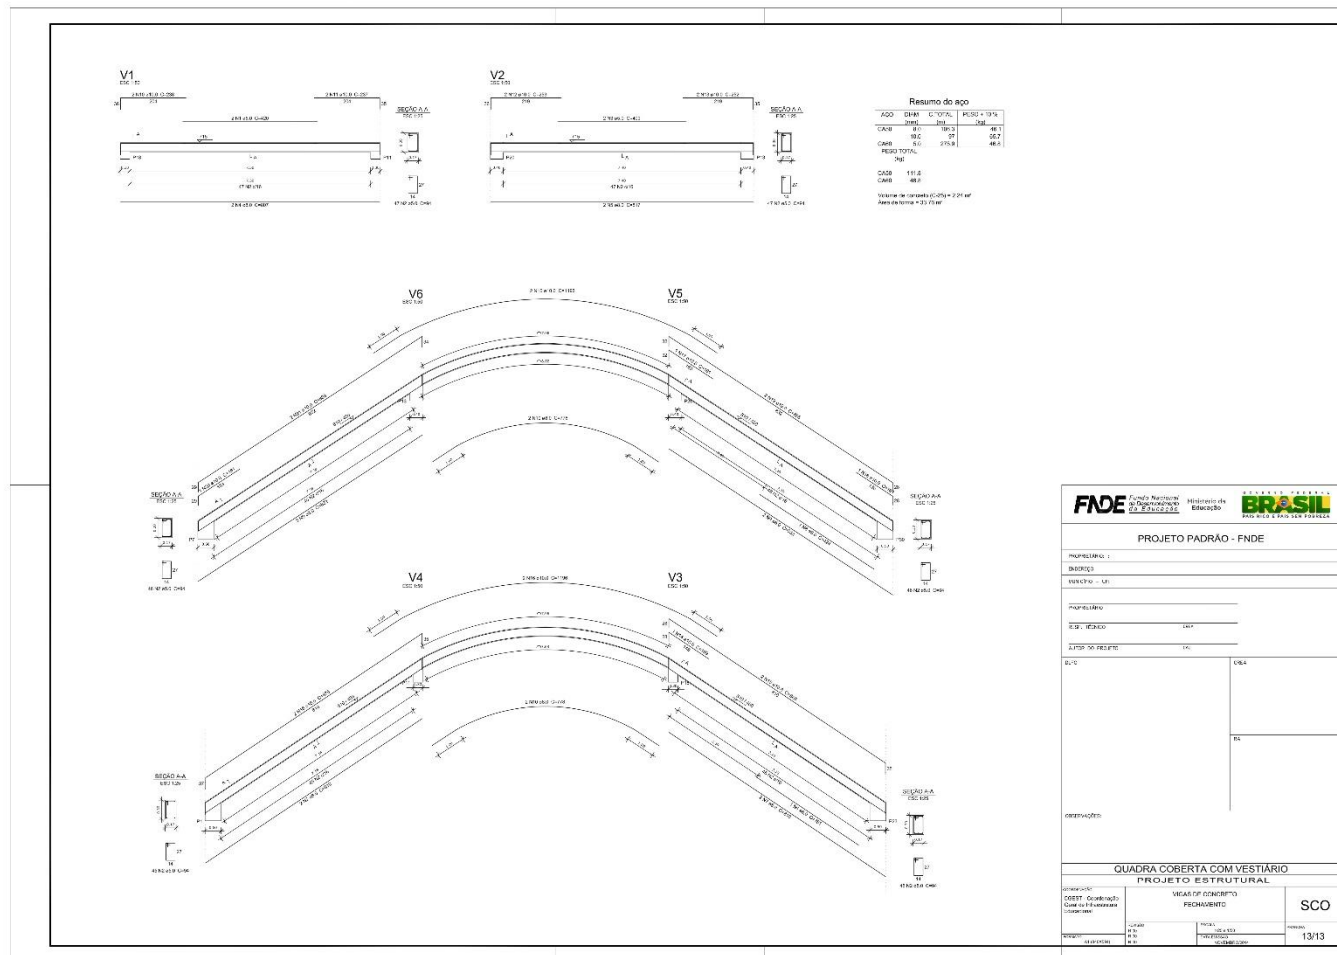

FNDE Conf. Nacional de Engenharia de Edifícios **BRASIL** 1964-2014

PROJETO PADRÃO - FNDE

PROJETO: _____
 BARRIO: _____
 ENDEREÇO: _____

PROFESSOR: _____
 ESCR. TÉCNICO: _____
 DATA DE REVISÃO: _____

PROJETO: _____
 DATA: _____

QUADRA COBERTA COM VESTIÁRIO
PROJETO ESTRUTURAL

PROJETO: _____
 DATA: _____

SC0

13/13



ESTADO DO MARANHÃO
PREFEITURA MUNICIPAL DE ITAPECURU MIRIM
CNPJ Nº 05.648.696/0001-80

PLANTA BAIXA
ESCALA: 1/50

LEGENDA

1- MEMBROS DE MADEIRA;
 2- COEFICIENTE DE CORREÇÃO DE DIMENSÃO DEVE SER DE 1,00;
 3- PARA DIMENSÃO DEVE SER DE 1,00;
 4- MEMBROS DE MADEIRA DEVE SER DE 1,00;
 5- AS DIMENSÕES DEVE SER DE 1,00;
 6- O COEFICIENTE DE CORREÇÃO DEVE SER DE 1,00;
 7- O COEFICIENTE DE CORREÇÃO DEVE SER DE 1,00;
 8- O COEFICIENTE DE CORREÇÃO DEVE SER DE 1,00;
 9- CASO DE DÚVIDA CONSULTAR O ENGENHEIRO CALCULISTA.

ESPECIFICAÇÕES DE AÇO

ES	10	10	10
ES	10	10	10
ES	10	10	10
ES	10	10	10

ESPECIFICAÇÕES DE MADEIRA

ES	10	10	10
ES	10	10	10
ES	10	10	10
ES	10	10	10

LEGENDA DE SÍMBOLOS

1- LINHA DE FORÇA DO AÇO - SCS
 2- LINHA DE FORÇA DO AÇO - SCS
 3- LINHA DE FORÇA DO AÇO - SCS
 4- LINHA DE FORÇA DO AÇO - SCS
 5- LINHA DE FORÇA DO AÇO - SCS
 6- LINHA DE FORÇA DO AÇO - SCS
 7- LINHA DE FORÇA DO AÇO - SCS
 8- LINHA DE FORÇA DO AÇO - SCS
 9- LINHA DE FORÇA DO AÇO - SCS

LEGENDA DE SÍMBOLOS

1- LINHA DE FORÇA DO AÇO - SCS
 2- LINHA DE FORÇA DO AÇO - SCS
 3- LINHA DE FORÇA DO AÇO - SCS
 4- LINHA DE FORÇA DO AÇO - SCS
 5- LINHA DE FORÇA DO AÇO - SCS
 6- LINHA DE FORÇA DO AÇO - SCS
 7- LINHA DE FORÇA DO AÇO - SCS
 8- LINHA DE FORÇA DO AÇO - SCS
 9- LINHA DE FORÇA DO AÇO - SCS

CORTA A-B
ESCALA: 1/50

LEGENDA DE SÍMBOLOS

1- LINHA DE FORÇA DO AÇO - SCS
 2- LINHA DE FORÇA DO AÇO - SCS
 3- LINHA DE FORÇA DO AÇO - SCS
 4- LINHA DE FORÇA DO AÇO - SCS
 5- LINHA DE FORÇA DO AÇO - SCS
 6- LINHA DE FORÇA DO AÇO - SCS
 7- LINHA DE FORÇA DO AÇO - SCS
 8- LINHA DE FORÇA DO AÇO - SCS
 9- LINHA DE FORÇA DO AÇO - SCS

PROJETO PADRÃO - FNDE

MINISTÉRIO DA EDUCAÇÃO **FNDE**

QUADRA COBERTA

PROJETO DE ESTRUTURA METÁLICA

ESTRUTURA METÁLICA


PLANTA BAIXA, CORTA A-B E CORTA C-D

SMT

PROJETO: 01/02



ESTADO DO MARANHÃO
PREFEITURA MUNICIPAL DE ITAPECURU MIRIM
CNPJ Nº 05.648.696/0001-80

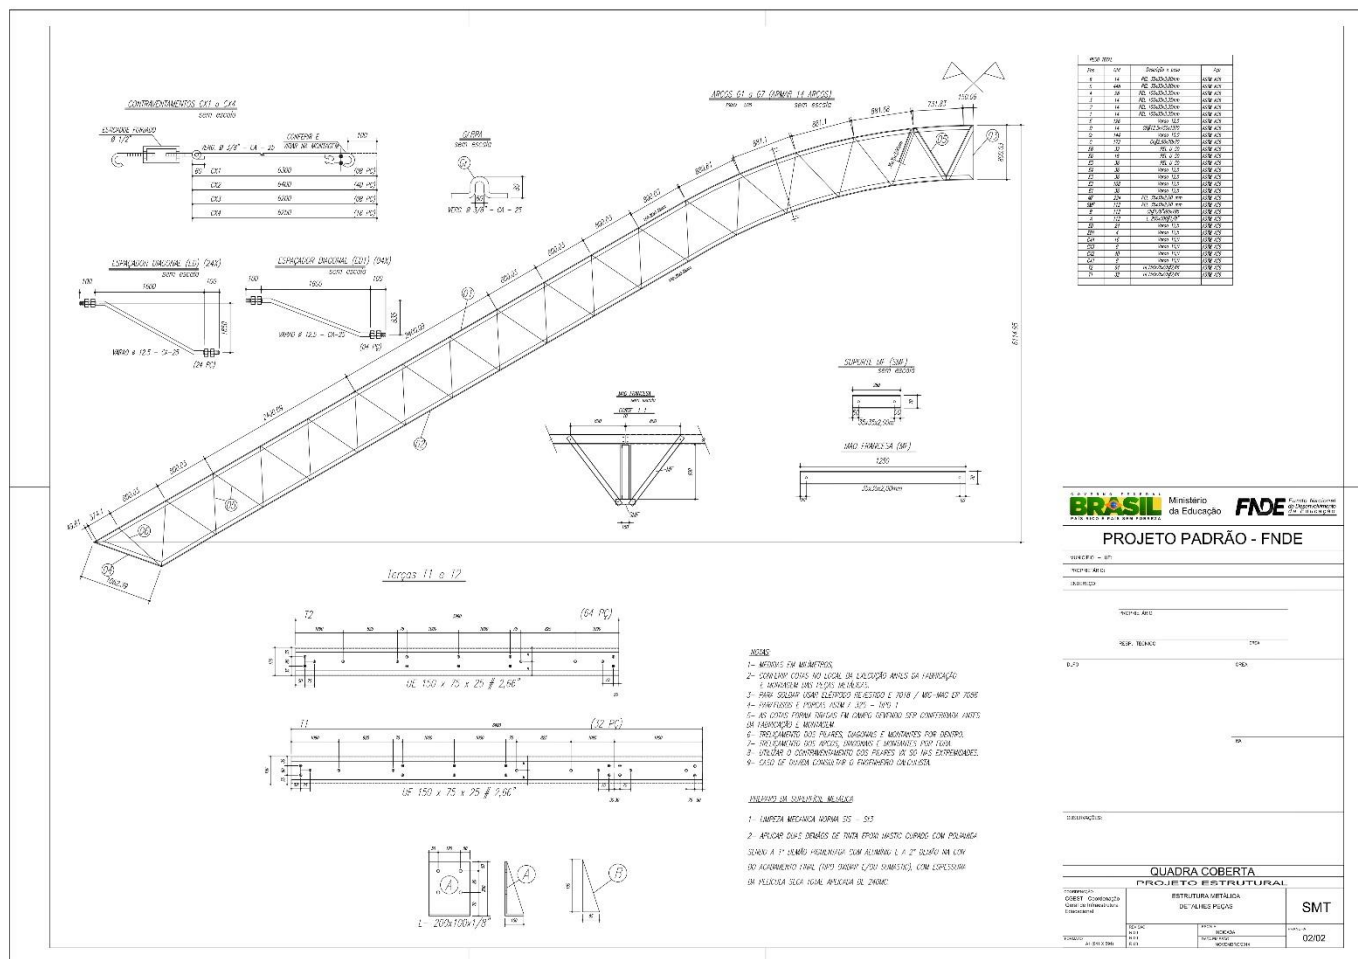

BRASIL Ministério da Educação FINE

PROJETO PADRÃO - FNDE

PROJENHEIRO: _____

EMPRESA: SMT

MEMBROS: 20


QUADRA COBERTA

PROJETO DE ESTRUTURA

ESTRUTURA METÁLICA DE ALUMÍNIO			
PROJETO DE ESTRUTURA			
MEMBROS	QUANTIDADE	TIPO	TIPO
1	10	ALUMÍNIO	ALUMÍNIO
2	10	ALUMÍNIO	ALUMÍNIO
ESTADO DO MARANHÃO
PREFEITURA MUNICIPAL DE ITAPECURU MIRIM
CNPJ Nº 05.648.696/0001-80

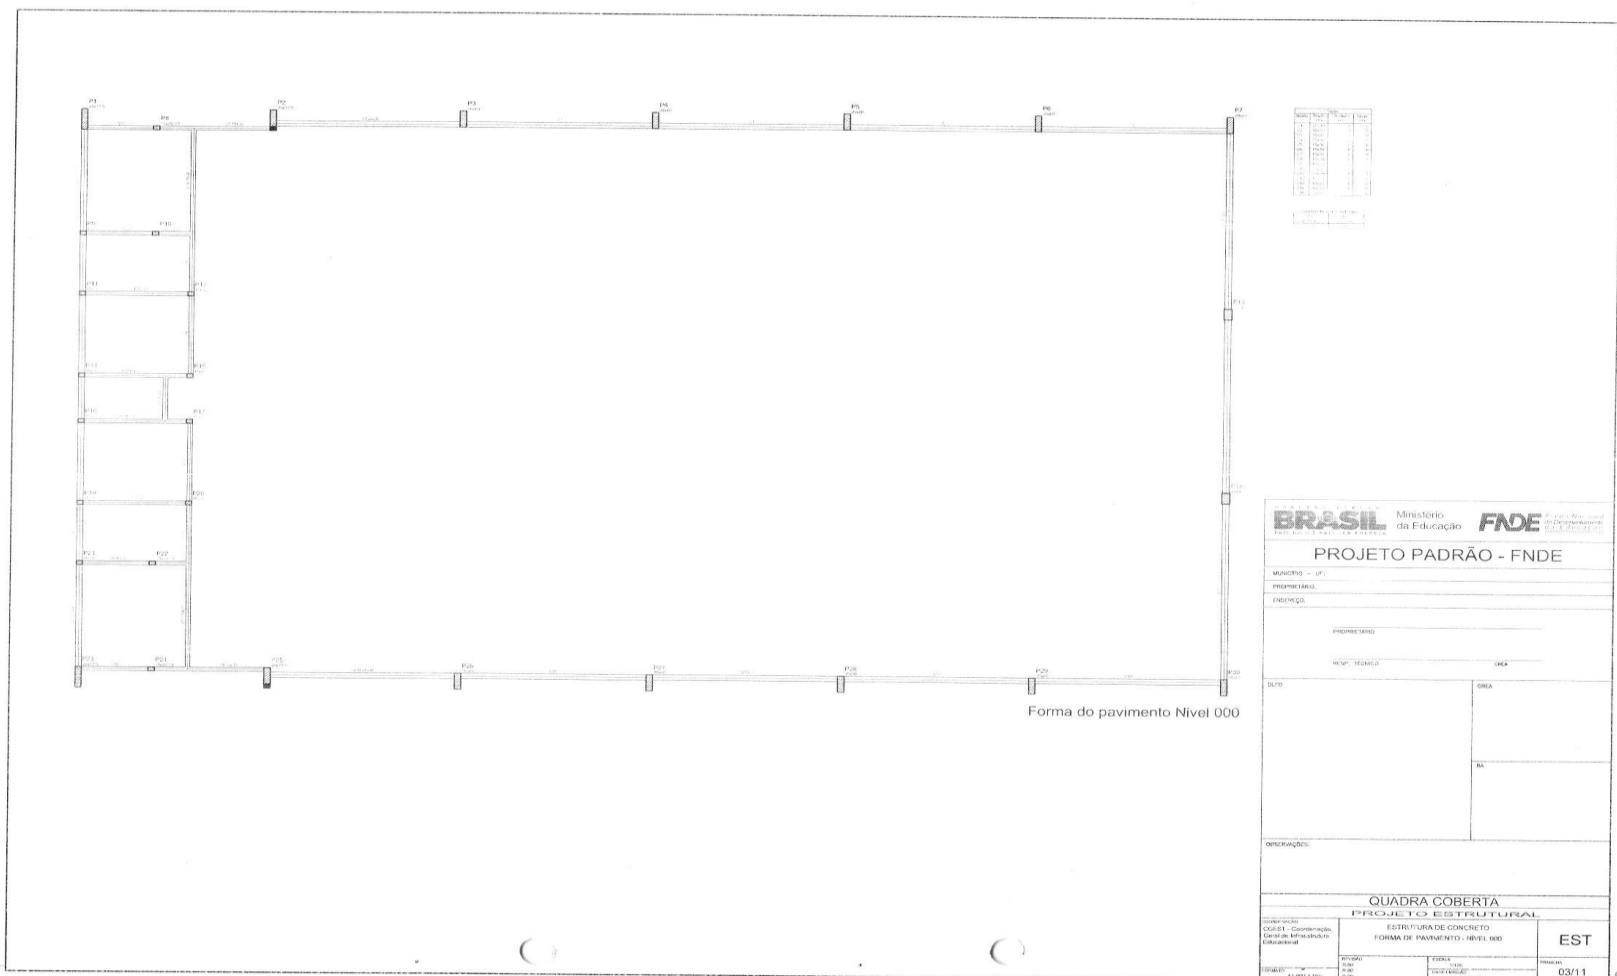




ESTADO DO MARANHÃO
PREFEITURA MUNICIPAL DE ITAPECURU MIRIM
CNPJ N° 05.648.696/0001-80

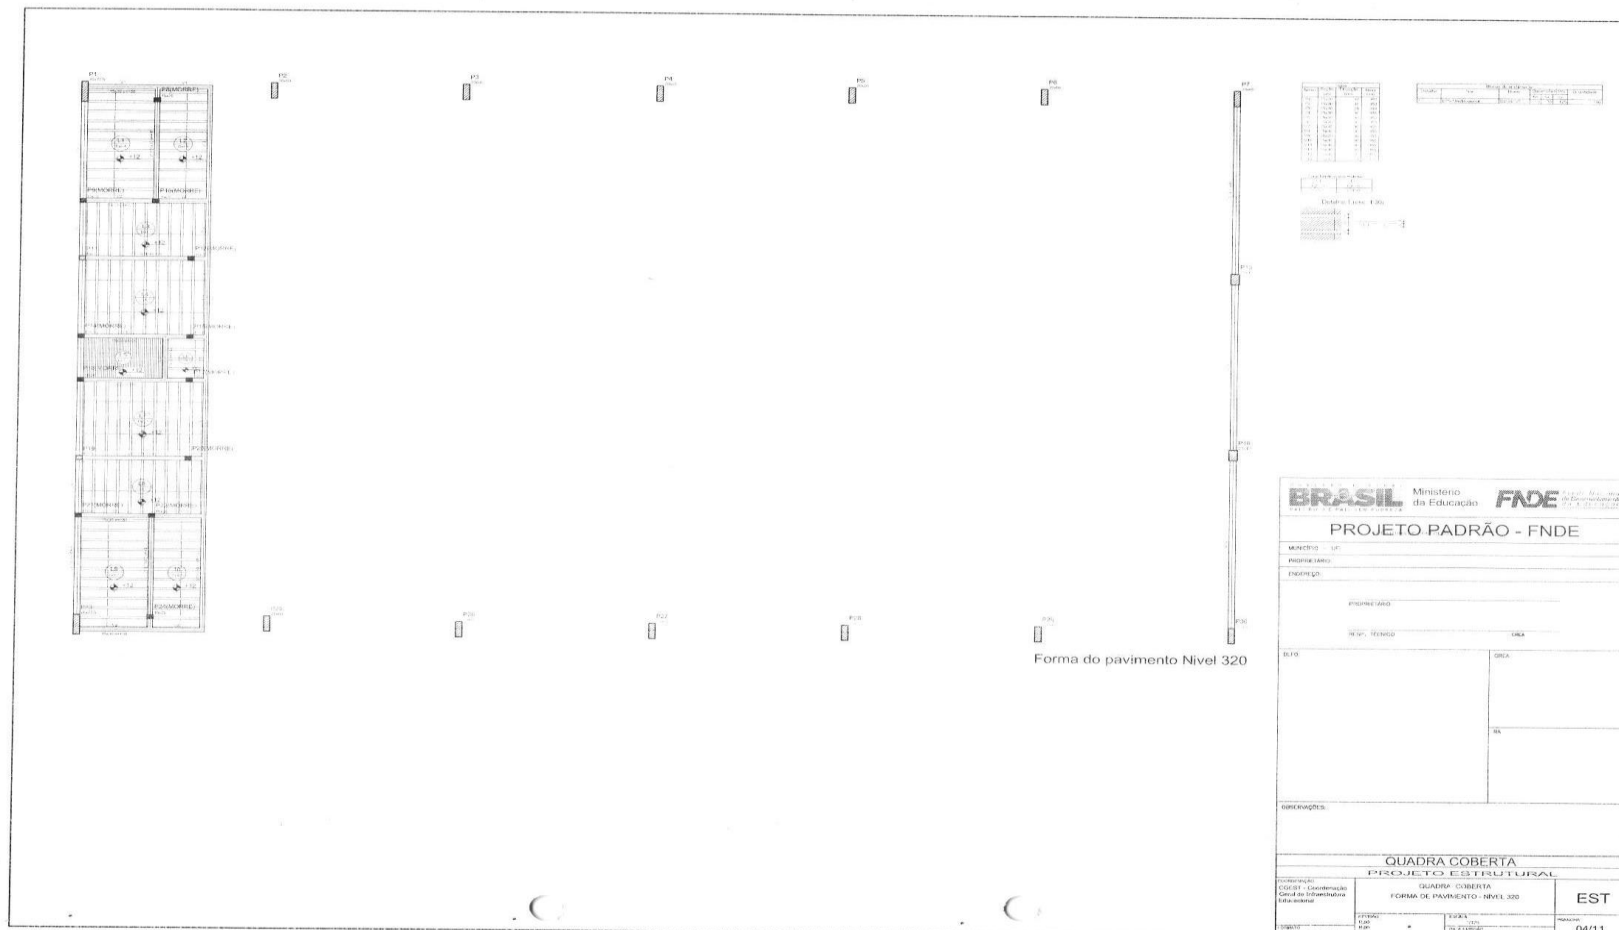



ESTADO DO MARANHÃO
PREFEITURA MUNICIPAL DE ITAPECURU MIRIM
CNPJ Nº 05.648.696/0001-80

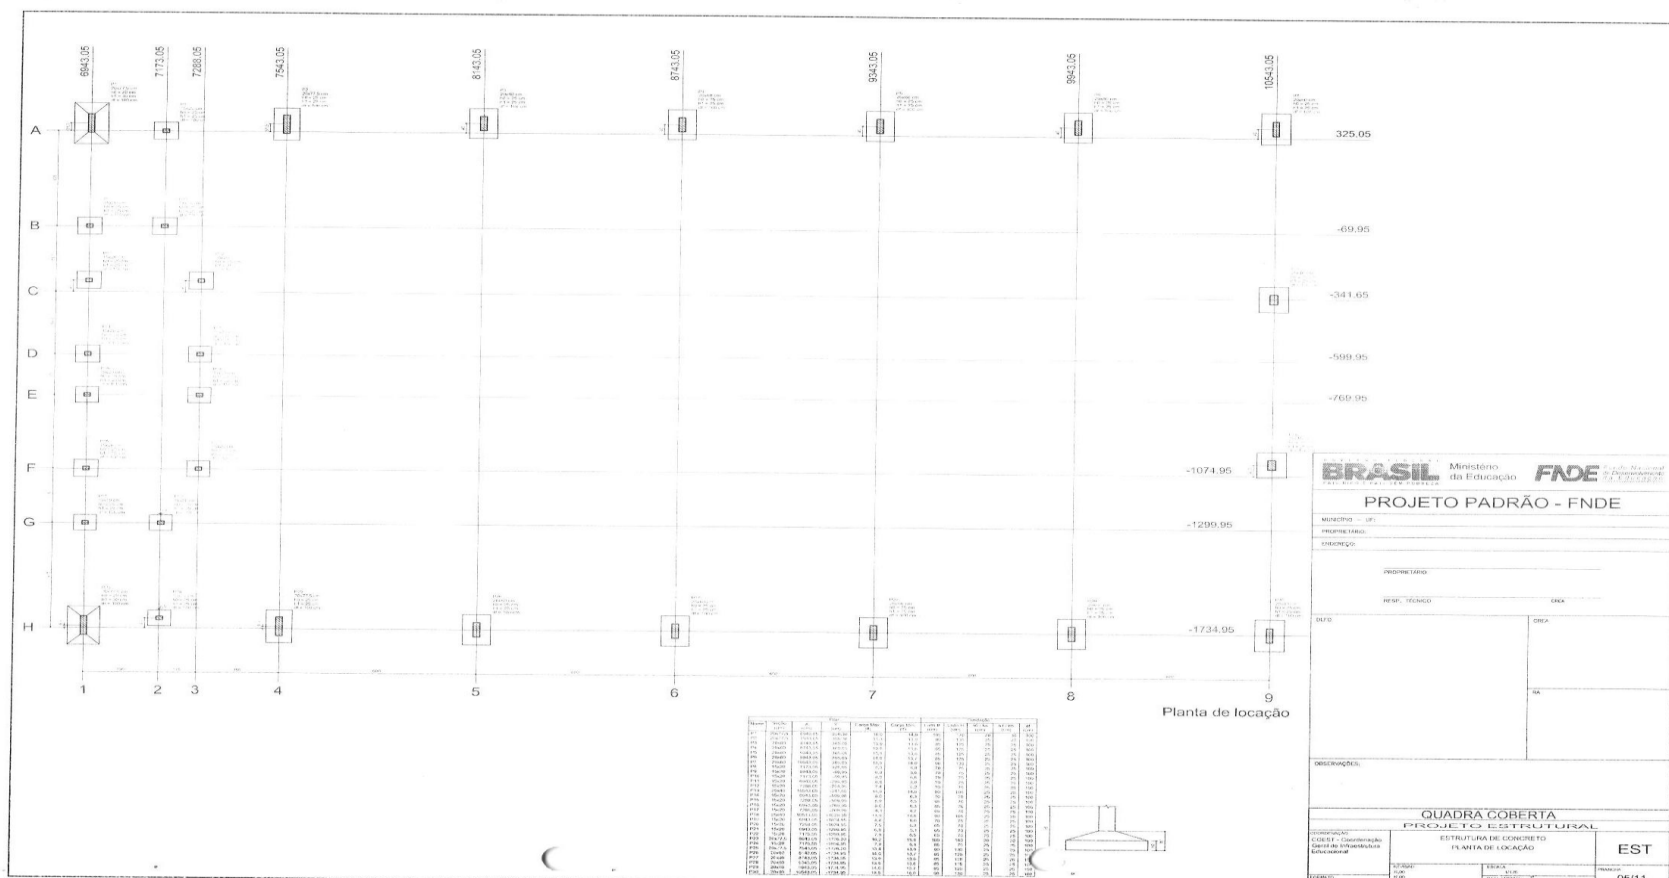

BRASIL Ministério da Educação **FIDE** Fundação de Incentivo à Educação

PROJETO PADRÃO - FNDE

NÚMERO - LPI: _____
 PROPRIETÁRIO: _____
 ENDEREÇO: _____

PROFESSOR: _____
 RES. TÉCNICO: _____ DATA: _____

DATA: _____ ORÇ.:

DESCRIÇÃO: _____

QUADRA COBERTA
PROJETO ESTRUTURAL


COORDENADOR: _____
 ELABORADO: _____
 ESTRUTURA DE CONCRETO
 PLANTA DE LOCAÇÃO

EST

PROJETO: A1-0115-0001 DATA: 05/11




ESTADO DO MARANHÃO
PREFEITURA MUNICIPAL DE ITAPECURU MIRIM
CNPJ Nº 05.648.696/0001-80

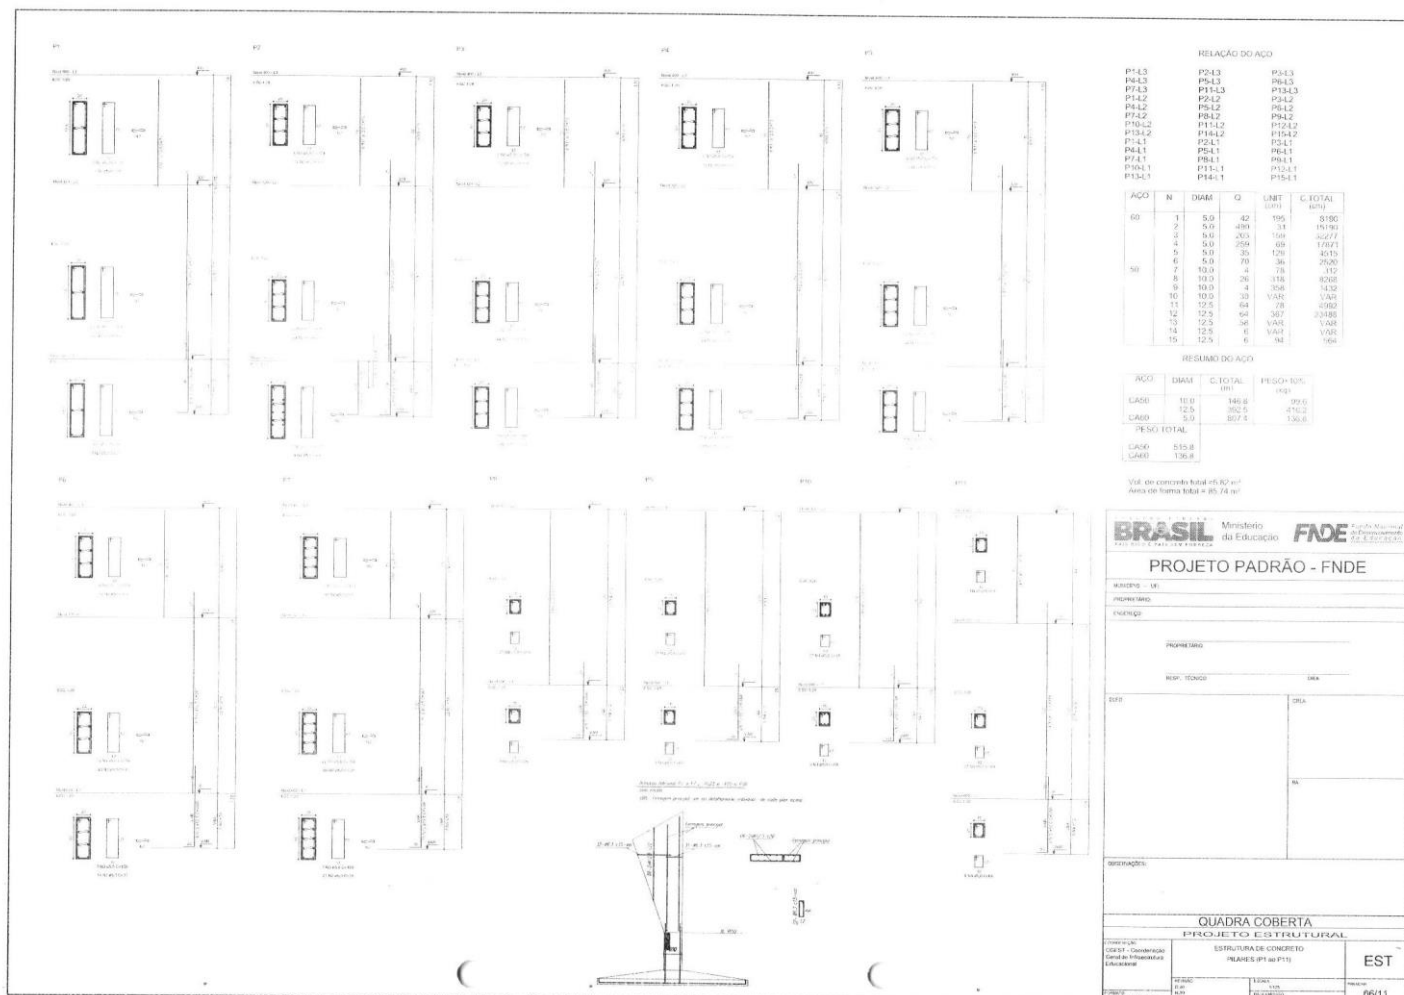




ESTADO DO MARANHÃO
PREFEITURA MUNICIPAL DE ITAPECURU MIRIM
CNPJ Nº 05.648.696/0001-80

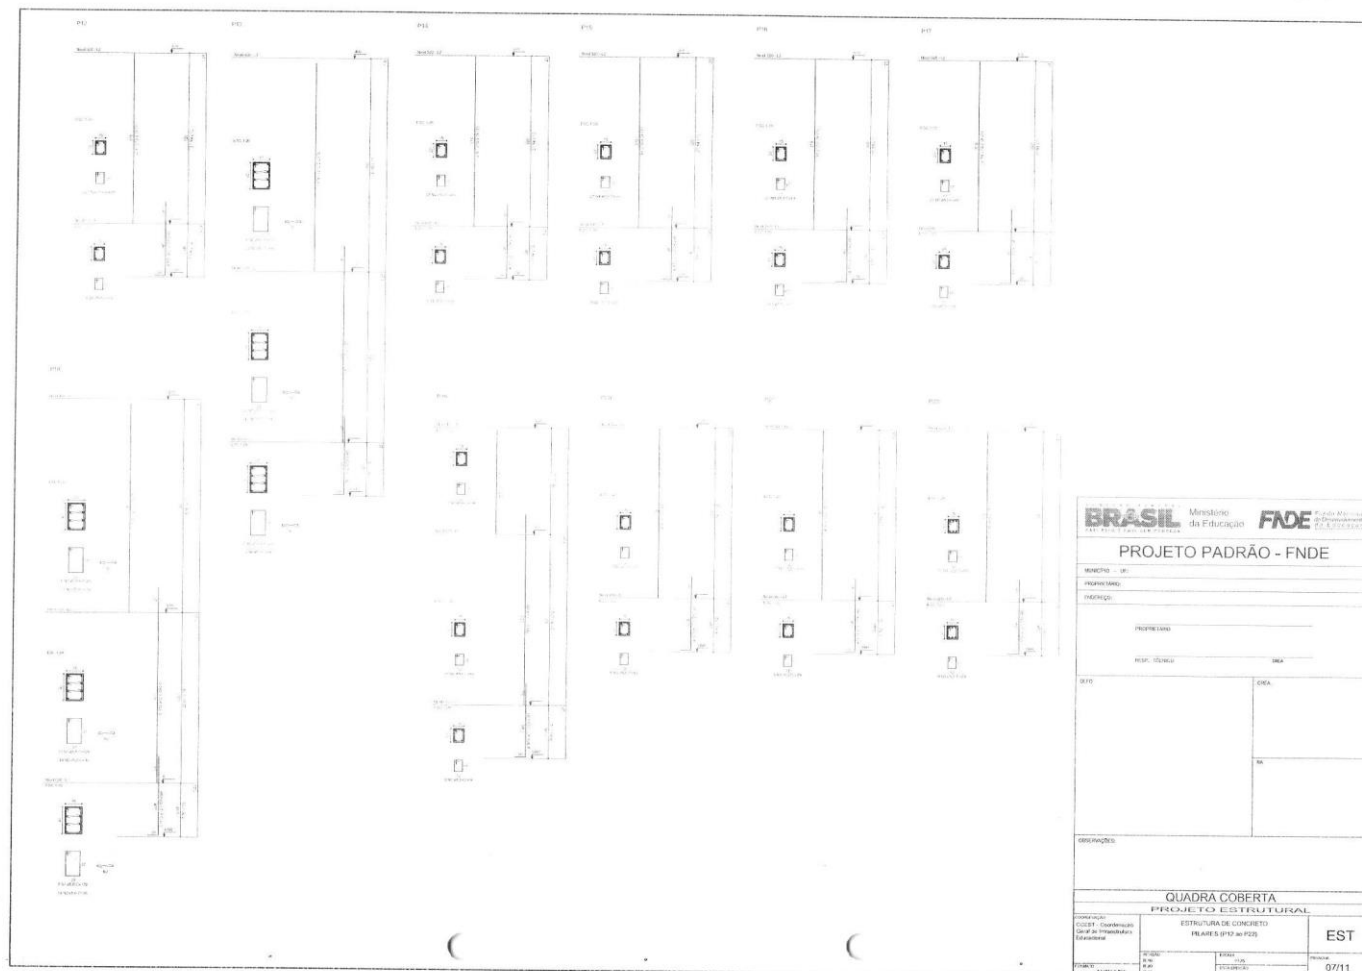

BRASIL Ministério da Educação		FNDE Fundo Nacional de Desenvolvimento Educacional
PROJETO PADRÃO - FNDE		
NOME DO PROJETO: _____		
PROFESSOR(A): _____		
INSTITUIÇÃO: _____		
PROFESSOR(A): _____		
RESP. TÉCNICO: _____		
DATA: _____		DATA: _____
LOCAL: _____		LOCAL: _____
OBSERVAÇÕES: _____		
QUADRA COBERTA		
PROJETO ESTRUTURAL		
COORDENADOR: _____		ESTRUTURA DE CONCRETO
PROJETADE: _____		REDEADA (F) W (F) (F)
AUTOR: _____		EST
DATA: _____		DATA: _____
LOCAL: _____		LOCAL: _____
PROJETO: _____		PROJETO: _____
AUTOR: _____		07/11



ESTADO DO MARANHÃO
PREFEITURA MUNICIPAL DE ITAPECURU MIRIM
CNPJ Nº 05.648.696/0001-80

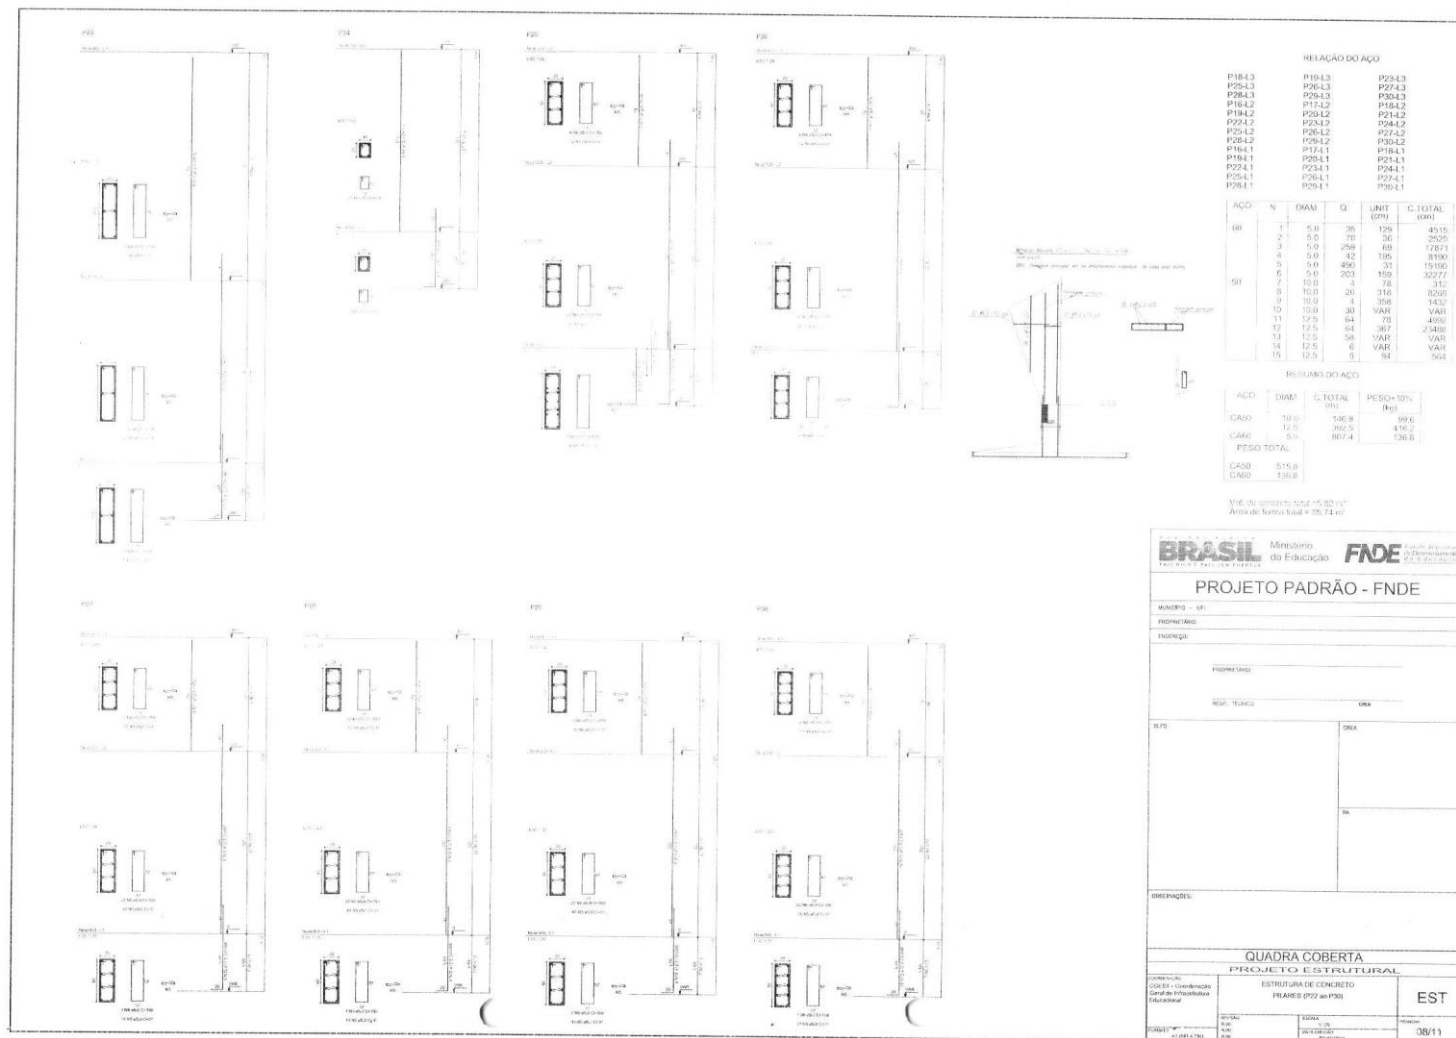




ESTADO DO MARANHÃO
PREFEITURA MUNICIPAL DE ITAPECURU MIRIM
CNPJ Nº 05.648.696/0001-80

The drawing shows structural details for a roof slab (QUADRA COBERTA) with concrete slabs and steel reinforcement. It includes sections labeled P12, P13, P14, P99, P100. Each section shows the cross-section of the slab, the reinforcement bars, and the dimensions. The drawings are arranged in a grid-like pattern. On the right side, there is a table with the following information:

BRASIL Ministério da Educação FNDE Fundo Nacional de Desenvolvimento da Educação	
PROJETO PADRÃO - FNDE	
MUNICÍPIO (UF):	
PROPRIETÁRIO:	
ENFERMEIRO (C):	
PROPRIETÁRIO:	
RESP. TÉCNICO:	
UBA:	
DATA:	UBA:
OBSERVAÇÕES:	
QUADRA COBERTA	
PROJETO ESTRUTURAL	
ESTRUTURA DE CONCRETO ARMADO	
EST	
PROJETO:	DATA:
REVISÃO:	DATA:
APROVADO:	DATA:
PROJETO:	DATA:



ESTADO DO MARANHÃO
PREFEITURA MUNICIPAL DE ITAPECURU MIRIM
CNPJ Nº 05.648.696/0001-80

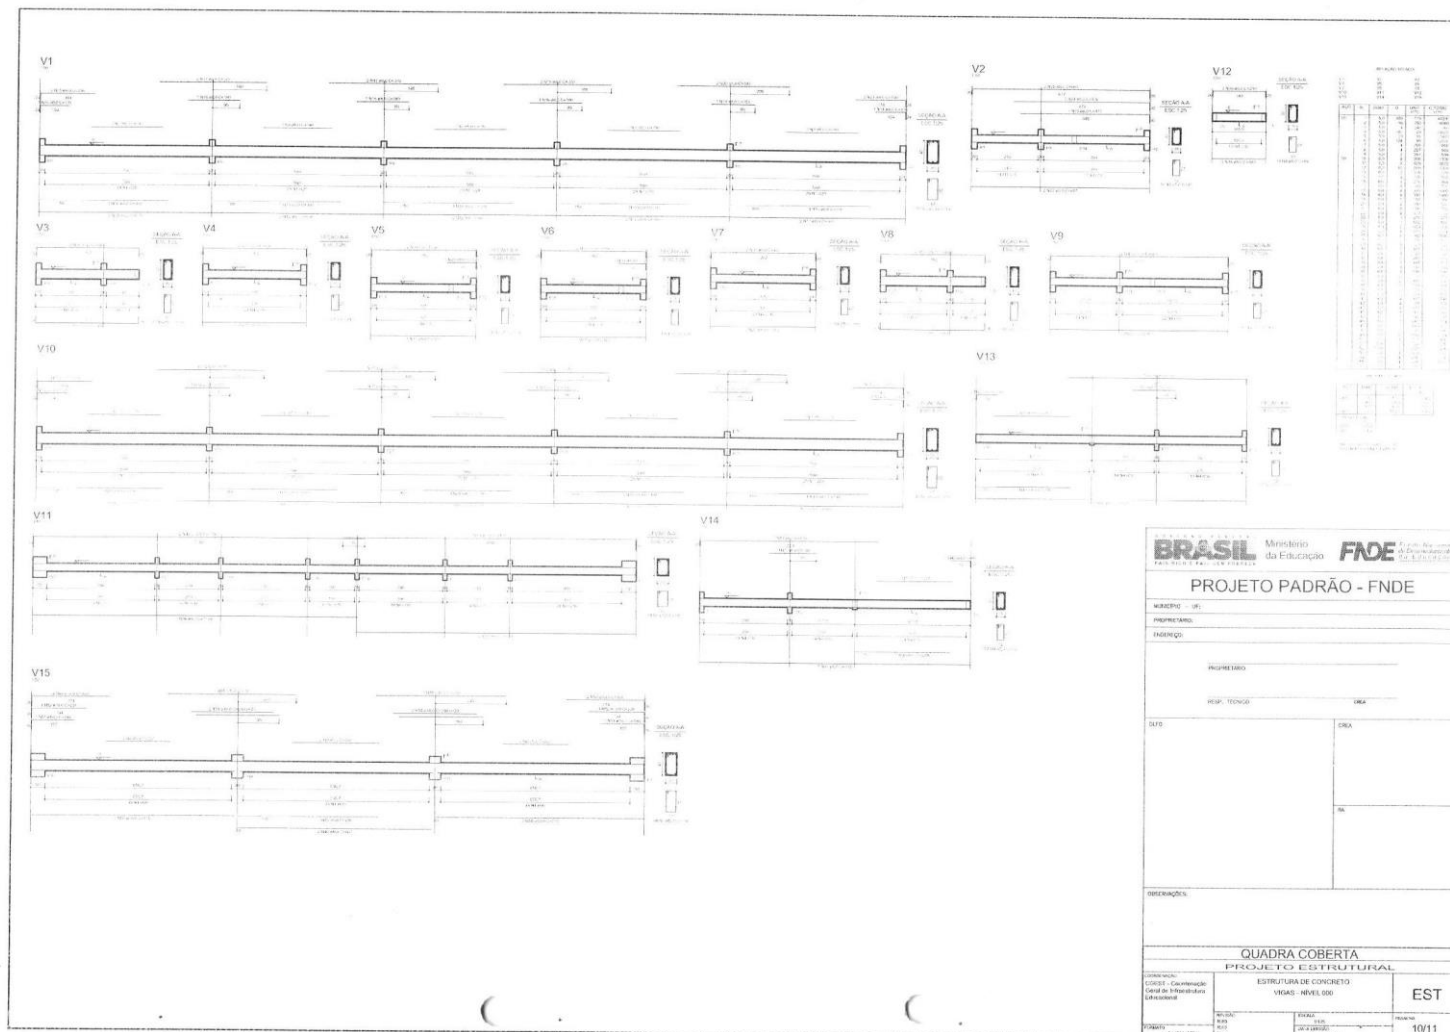




ESTADO DO MARANHÃO
PREFEITURA MUNICIPAL DE ITAPECURU MIRIM
CNPJ Nº 05.648.696/0001-80

BRASIL Ministério da Educação FNDE	
PROJETO PADRÃO - FNDE	
MUNICÍPIO: ITAPECURU MIRIM	
PROPRIETÁRIO: PREFEITURA MUNICIPAL DE ITAPECURU MIRIM	
EMPREGO: QUADRA COBERTA	
PROJETADO: []	DATA: []
REVISADO: []	DATA: []
OBSERVAÇÕES:	
QUADRA COBERTA	
PROJETO ESTRUTURAL	
ESTRUTURA DE CONCRETO	
MÓDULO: 001/001	
EST	
PROJETO: []	DATA: []
REVISÃO: []	DATA: []
1/11	




ESTADO DO MARANHÃO
PREFEITURA MUNICIPAL DE ITAPECURU MIRIM
CNPJ Nº 05.648.696/0001-80

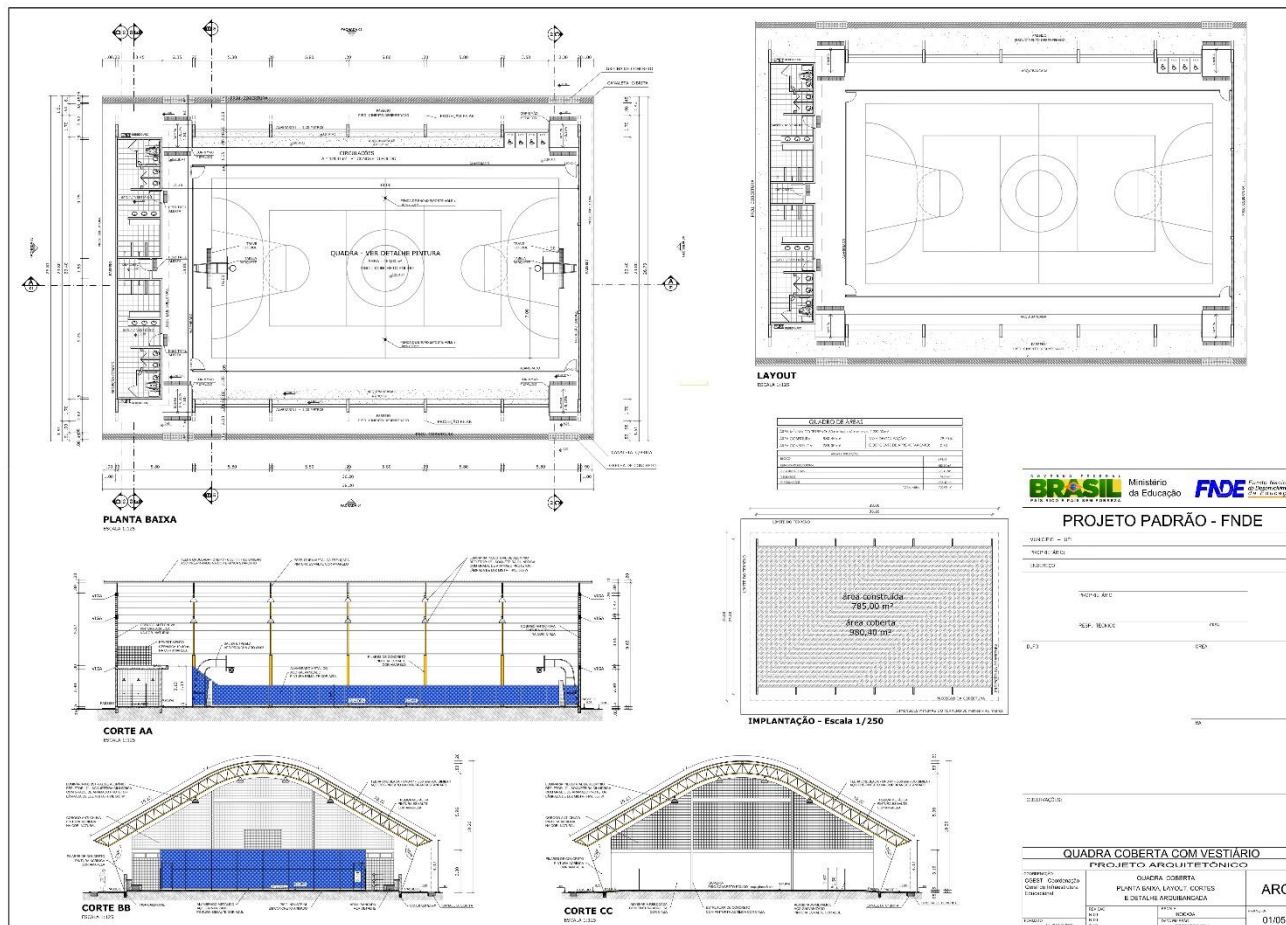




ESTADO DO MARANHÃO
PREFEITURA MUNICIPAL DE ITAPECURU MIRIM
CNPJ Nº 05.648.696/0001-80

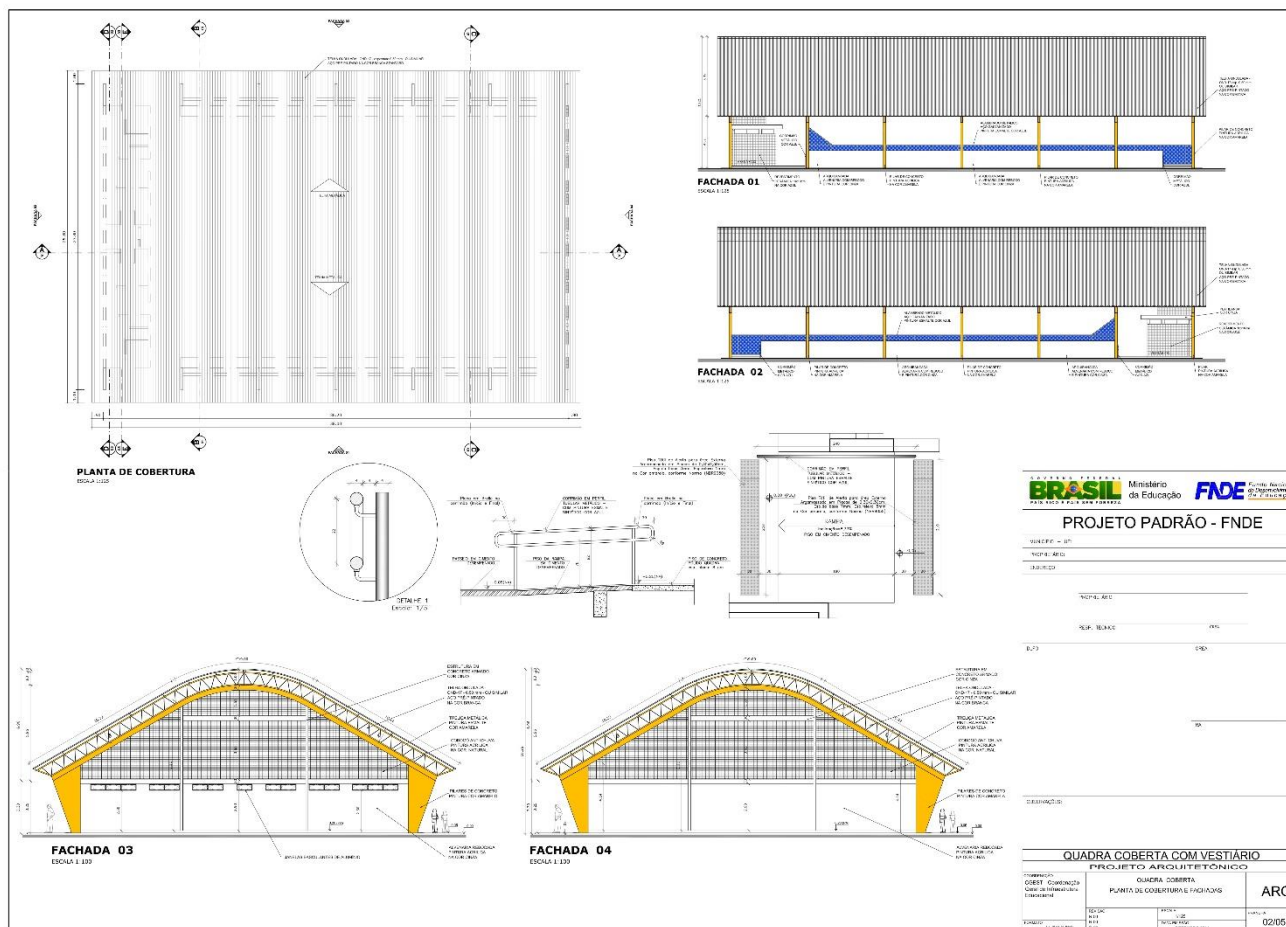





ESTADO DO MARANHÃO
PREFEITURA MUNICIPAL DE ITAPECURU MIRIM
CNPJ Nº 05.648.696/0001-80

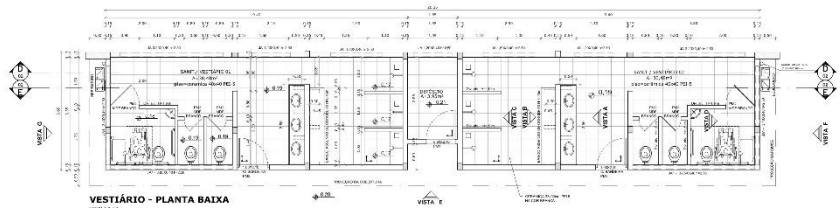


VESTIBÁRIO - PLANTA BAIXA
ESCALA 1:20

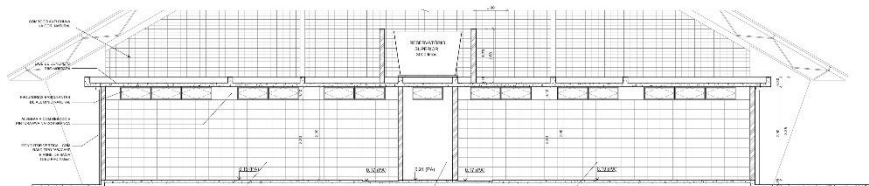


VESTIBÁRIO - CORTE DD
ESCALA 1:20

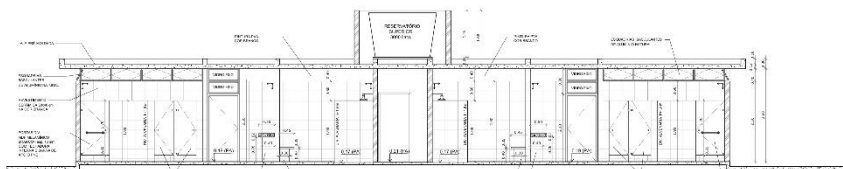


VESTIBÁRIO - CORTE EE
ESCALA 1:20

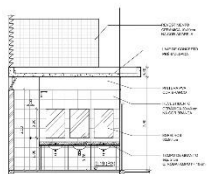


VESTIBÁRIO: VISTA A
ESCALA 1:20

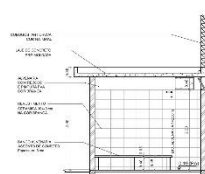

VESTIBÁRIO: VISTA B
ESCALA 1:20

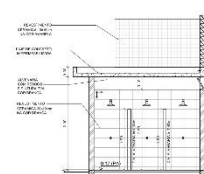

VESTIBÁRIO: VISTA C
ESCALA 1:20

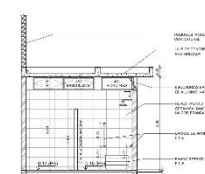

VESTIBÁRIO: VISTA D
ESCALA 1:20



PROJETO PADRÃO - FND


TIPO DE OBRA	
VALOR TOTAL	
VALOR UNITÁRIO	
VALOR TOTAL	
VALOR UNITÁRIO	

QUADRA COBERTA COM VESTIBÁRIO

PROJETO ARQUITETÔNICO	
AUTOR	
PROJETO	
DATA	
ESCALA	
FOLHA	
TOTAL	




ESTADO DO MARANHÃO
PREFEITURA MUNICIPAL DE ITAPECURU MIRIM
CNPJ Nº 05.648.696/0001-80

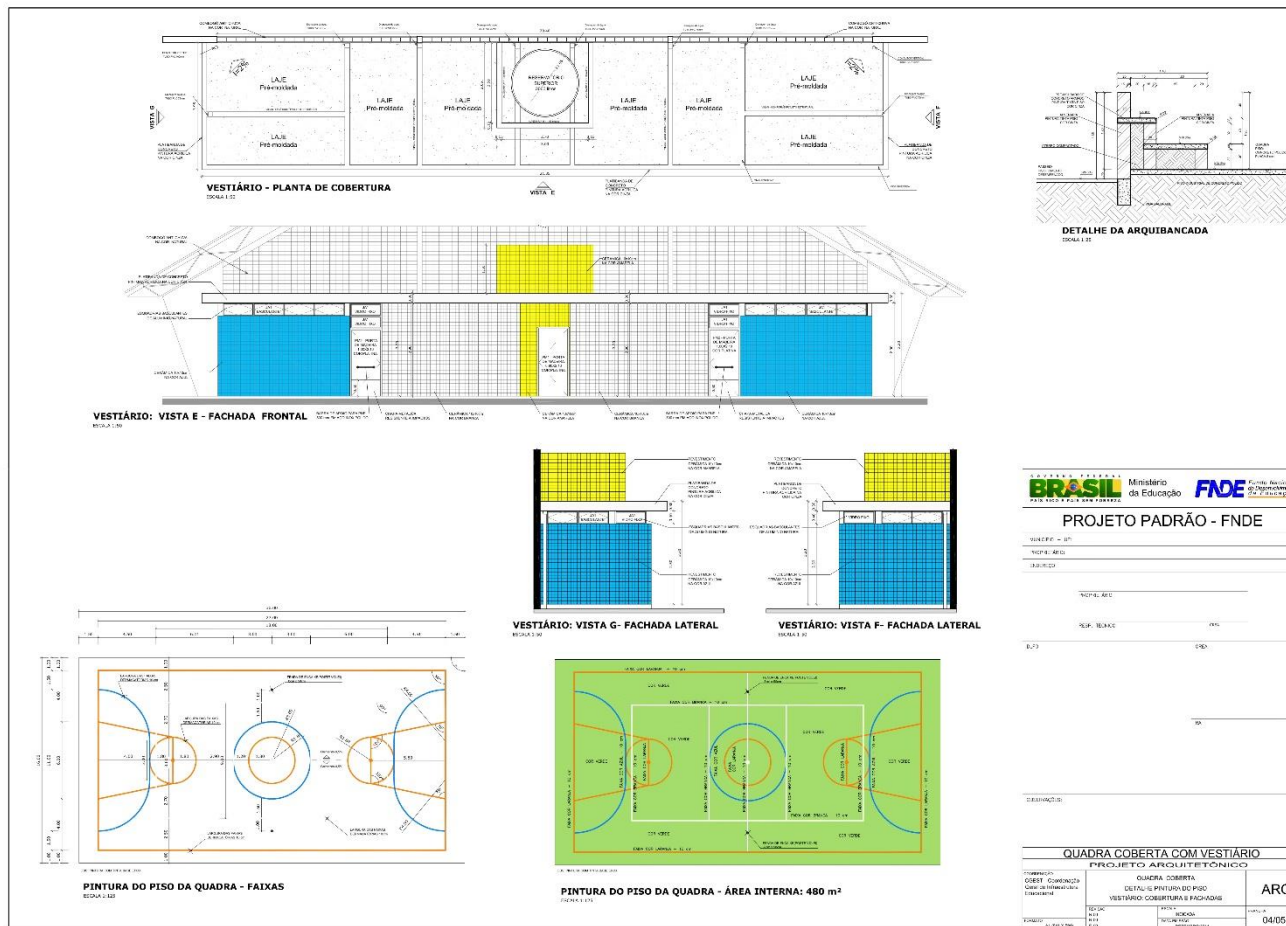



ESTADO DO MARANHÃO
PREFEITURA MUNICIPAL DE ITAPECURU MIRIM
CNPJ Nº 05.648.696/0001-80

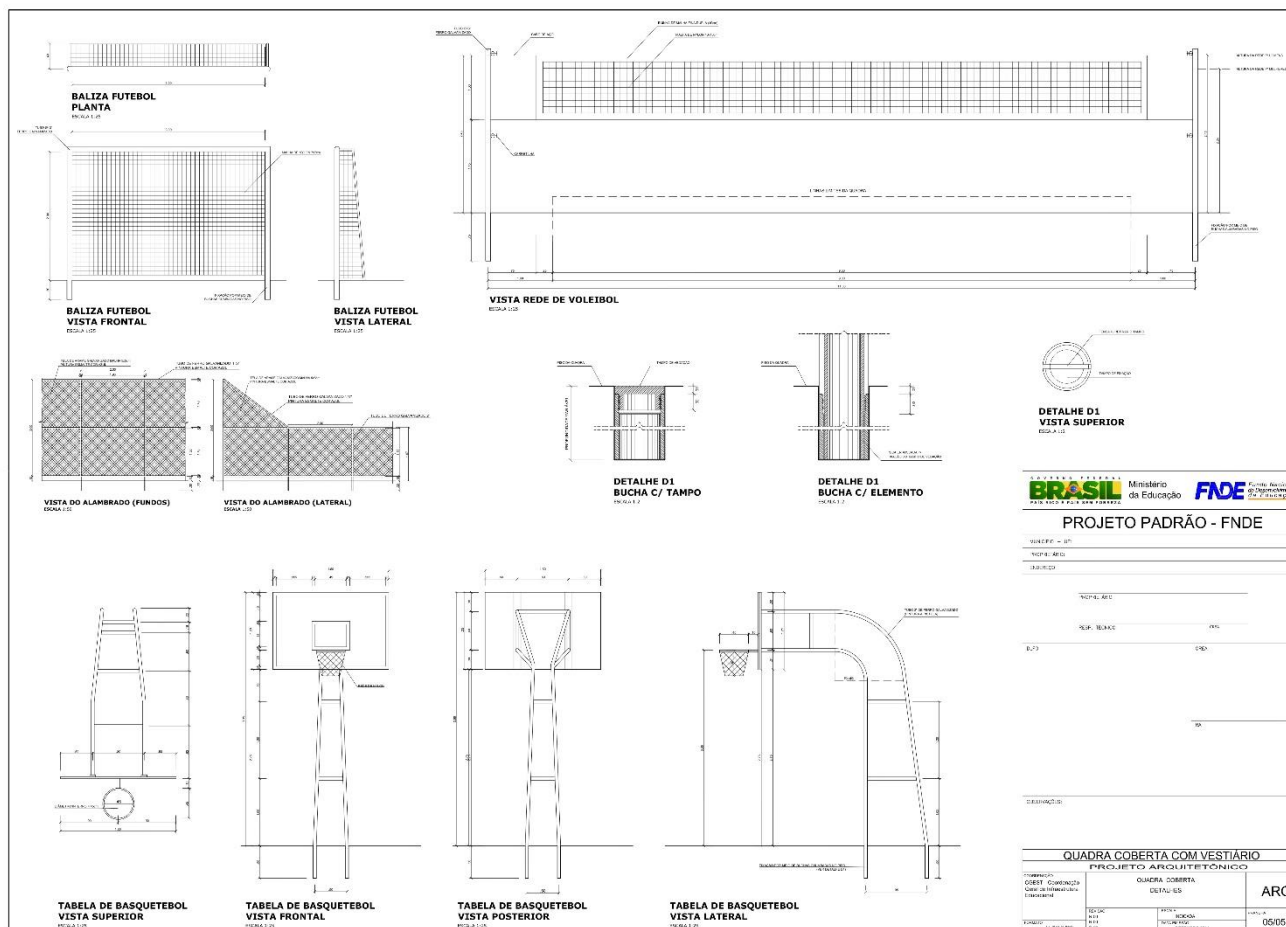



ESTADO DO MARANHÃO

PREFEITURA MUNICIPAL DE ITAPECURU MIRIM

CNPJ Nº 05.648.696/0001-80

Legenda elétrica

- Armário de distribuição de energia elétrica - Armário de distribuição de energia elétrica com chave de manobra manual e sistema de proteção contra sobrecorrente e curto-circuito.
- Medidor de energia elétrica - Medidor de energia elétrica com sistema de proteção contra sobrecorrente e curto-circuito.
- Interruptor de energia elétrica - Interruptor de energia elétrica com sistema de proteção contra sobrecorrente e curto-circuito.
- Fusível - Fusível de energia elétrica com sistema de proteção contra sobrecorrente e curto-circuito.
- Cabo de energia elétrica - Cabo de energia elétrica com sistema de proteção contra sobrecorrente e curto-circuito.
- Fio de energia elétrica - Fio de energia elétrica com sistema de proteção contra sobrecorrente e curto-circuito.
- Tomada de energia elétrica - Tomada de energia elétrica com sistema de proteção contra sobrecorrente e curto-circuito.
- Luminária - Luminária de energia elétrica com sistema de proteção contra sobrecorrente e curto-circuito.
- Painel de energia elétrica - Painel de energia elétrica com sistema de proteção contra sobrecorrente e curto-circuito.
- Caixa de inspeção - Caixa de inspeção de energia elétrica com sistema de proteção contra sobrecorrente e curto-circuito.
- SPDA - Sistema de Proteção contra Descargas Atmosféricas.

Lista de Materiais 220/127V

- Armadão de distribuição: 01 un.
- Medidor de energia elétrica: 01 un.
- Interruptor de energia elétrica: 01 un.
- Fusível: 01 un.
- Cabo de energia elétrica: 01 un.
- Fio de energia elétrica: 01 un.
- Tomada de energia elétrica: 01 un.
- Luminária: 01 un.
- Painel de energia elétrica: 01 un.
- Caixa de inspeção: 01 un.
- SPDA: 01 un.

ELÉTRICA - QUADRA
ESCALA 1:10

Grupo	Descrição	Valor	Unidade	Pot. Ativa (W)	Pot. Reativa (VAr)	Pot. Complexa (VA)	Corrente (A)	Observações
1	Iluminação	1000	W	1000	0	1000	4,5	
2	Tomadas	1000	W	1000	0	1000	4,5	
3	Equipamentos	1000	W	1000	0	1000	4,5	
4	Ar Condicionado	1000	W	1000	0	1000	4,5	
5	Outros	1000	W	1000	0	1000	4,5	
TOTAL				5000	0	5000	22,5	

DETALHE DE LUMINÁRIA DE QUADRA

LEGENDA

- 01 - TUBO FLUORESCENTE 20W
- 02 - BASE DE LUMINÁRIA
- 03 - LUMINÁRIA
- 04 - LUMINÁRIA
DET. CAIXA INSPEÇÃO

DET. SPDA

ELÉTRICA - VESTIÁRIO
ESCALA 1:10

Grupo	Descrição	Valor	Unidade	Pot. Ativa (W)	Pot. Reativa (VAr)	Pot. Complexa (VA)	Corrente (A)	Observações
1	Iluminação	1000	W	1000	0	1000	4,5	
2	Tomadas	1000	W	1000	0	1000	4,5	
3	Equipamentos	1000	W	1000	0	1000	4,5	
4	Ar Condicionado	1000	W	1000	0	1000	4,5	
5	Outros	1000	W	1000	0	1000	4,5	
TOTAL				5000	0	5000	22,5	

ELÉTRICA - VESTIÁRIO
ESCALA 1:10

DIAGRAMA UNIFILAR DO QUADRO DE DISTRIBUIÇÃO DO VESTIÁRIO (QD)

DETALHE DE LUMINÁRIA DE QUADRA

LEGENDA

- 01 - TUBO FLUORESCENTE 20W
- 02 - BASE DE LUMINÁRIA
- 03 - LUMINÁRIA
- 04 - LUMINÁRIA
DET. CAIXA INSPEÇÃO

DET. SPDA

PROJETO PADRÃO - FNDE

Ministério da Educação **FNDE**

UNIDADE: _____

PROJETO: _____

PROFESSOR: _____

COORDENADOR: _____


ESCALA: _____

DATA: _____

ELE




ESTADO DO MARANHÃO
PREFEITURA MUNICIPAL DE ITAPECURU MIRIM
CNPJ Nº 05.648.696/0001-80

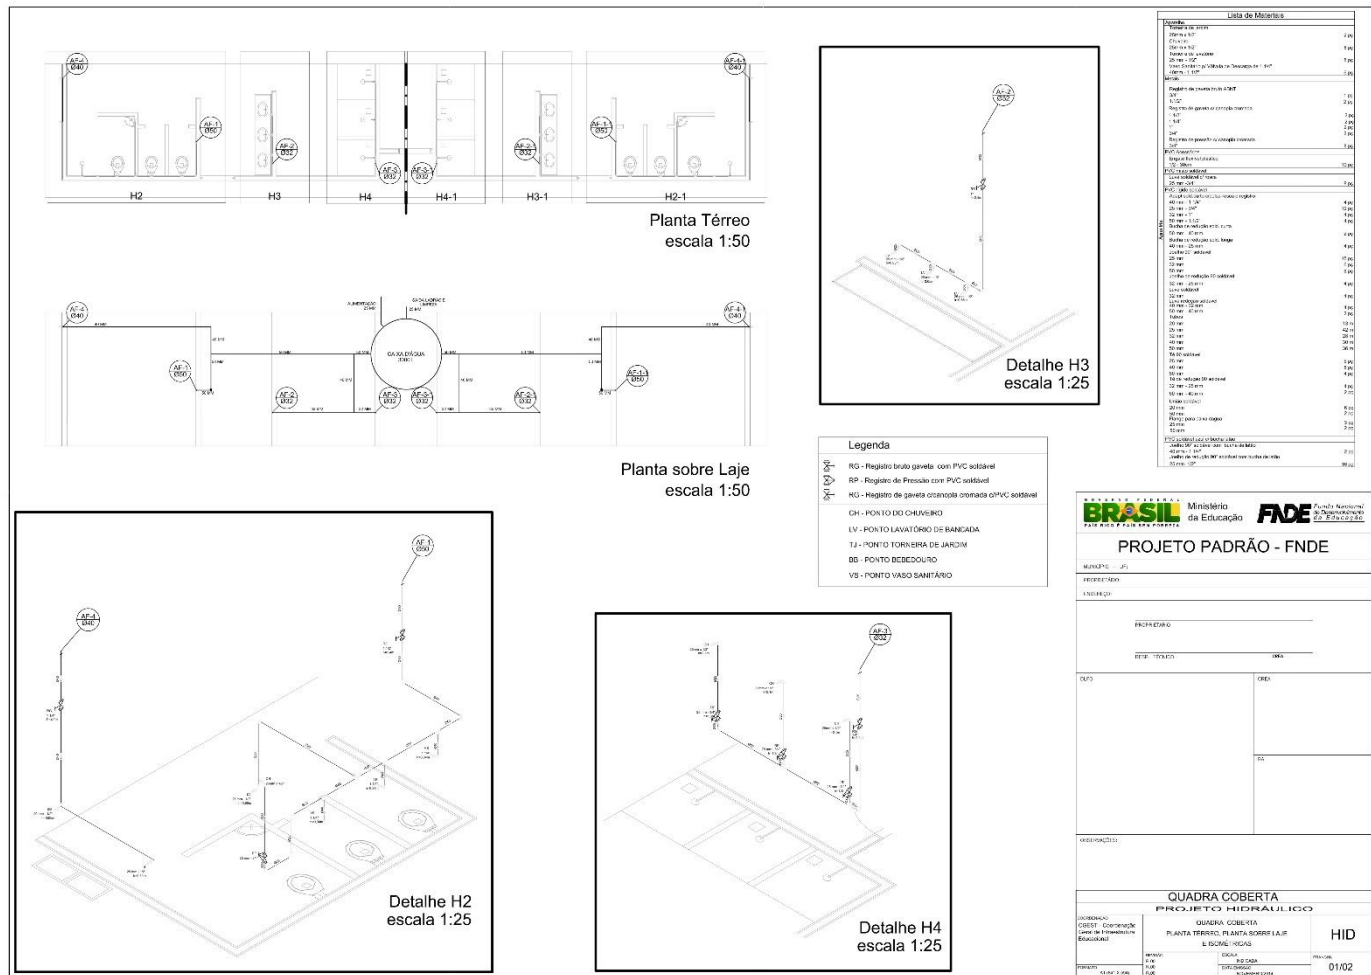



ESTADO DO MARANHÃO
PREFEITURA MUNICIPAL DE ITAPECURU MIRIM
CNPJ Nº 05.648.696/0001-80

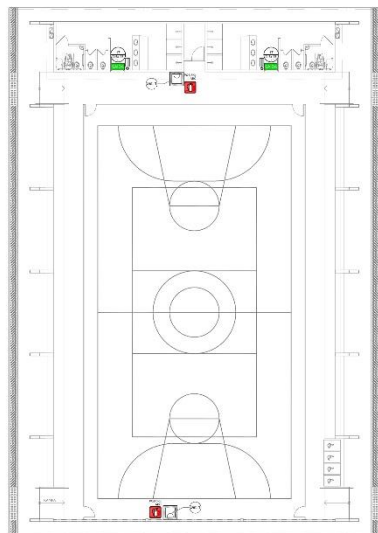

NOTAS EM BASTÃO

1. OS SÍMBOLOS INDICAM OS LUGARES DE INSTALAÇÃO DAS LÂMPADAS DE EMERGÊNCIA.
2. AS LÂMPADAS DE EMERGÊNCIA DEVIDO ÀS SUAS CARACTERÍSTICAS, DEVEM SER PUNTEADAS POR FORA DA LÂMPADA PARA NÃO OCORRER O RISCO DE QUEIMADURA.
3. AS PLANTAS DEBAIXO DEVE-SE TER EM CONTA AS DIMENSÕES DE INSTALAÇÃO DOS SÍMBOLOS E RESPECTIVAMENTE:
 - 3.1. SÍMBOLO DE EMERGÊNCIA: 100x100mm (LARGURA X ALTURA).
 - 3.2. SÍMBOLO DE EXTINTOR: 100x100mm (LARGURA X ALTURA).

LEGENDA


- 1 - Símbolo de emergência
- 2 - Símbolo de extintor
- 3 - Símbolo de saída
- 4 - Símbolo de emergência
- 5 - Símbolo de emergência
QUANT.	SÍMBOLO	TIPO	TAMANHO	REGRAS
17		Sinalização	100x100mm	REGRAS DE INSTALAÇÃO: DEVIDO ÀS SUAS CARACTERÍSTICAS, DEVEM SER PUNTEADAS POR FORA DA LÂMPADA PARA NÃO OCORRER O RISCO DE QUEIMADURA.
23		Sinalização	100x100mm	REGRAS DE INSTALAÇÃO: DEVIDO ÀS SUAS CARACTERÍSTICAS, DEVEM SER PUNTEADAS POR FORA DA LÂMPADA PARA NÃO OCORRER O RISCO DE QUEIMADURA.




SINALIZAÇÃO CONFORME NBR-13434-1/2

1 PLANTA BAIXA SEM ESCALA

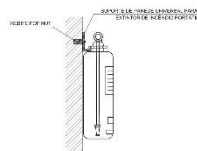


2 DETALHE 1 - FIXAÇÃO DO EXTINTOR SEM ESCALA

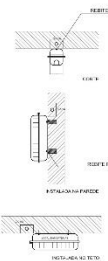

CARACTERÍSTICAS
 LÂMPADA AUTÔNOMA PARA ILUMINAÇÃO DE EMERGÊNCIA COM BATERIA RECARGÁVEL AUTOMÁTICA EM 10 H À 12 V AC.
 - RECARGA AUTOMÁTICA DEVIDO ÀS SUAS CARACTERÍSTICAS, DEVEM SER PUNTEADAS POR FORA DA LÂMPADA PARA NÃO OCORRER O RISCO DE QUEIMADURA.
 - ALIMENTAÇÃO E SÍMBOLO INSTALADO EM BARRA NA PAREDE E SOBRETELA.

3 DETALHE 2 - LUMINÁRIA DE EMERGÊNCIA AUTÔNOMA SEM ESCALA

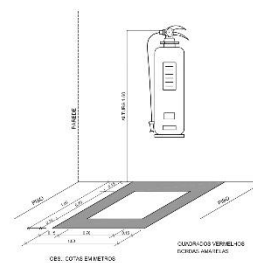

4 MARCAÇÃO NO PISO SEM ESCALA

PROJETO PADRÃO - FINE

NOME DO PROJETO: _____
 ENDEREÇO: _____
 DATA: _____
 COORDENADOR: _____
 LOCAL: _____
 DATA: _____
 ESCALA: _____
 AUTORA: _____
 DATA: _____
 REVISÃO: _____
 DATA: _____

QUADRA COBERTA COM VESTIÁRIO

SISTEMA DE PROTEÇÃO CONTRA INCÊNDIO

PLANILHA DE DETALHES
HIN
 DATA: _____
 ESCALA: _____
 AUTORA: _____
 DATA: _____



ESTADO DO MARANHÃO
PREFEITURA MUNICIPAL DE ITAPECURU MIRIM
CNPJ Nº 05.648.696/0001-80

QUADRA/ TORRE



ESTADO DO MARANHÃO
PREFEITURA MUNICIPAL DE ITAPECURU MIRIM
CNPJ Nº 05.648.696/0001-80

PROJETO BÁSICO DE CONCLUSÃO
QUADRA ESCOLAR COBERTA COM VESTIÁRIO DO BAIRRO TORRE
OBRA ID 1004488, OBJETO DO TERMO DE COMPROMISSO Nº 6231 / 2013
TRAVESSA SANTA BARBARA, S/Nº



ESTADO DO MARANHÃO
PREFEITURA MUNICIPAL DE ITAPECURU MIRIM
CNPJ Nº 05.648.696/0001-80

SUMÁRIO

1.	CONSIDERAÇÕES GERAIS	44
2.	DADOS GERAIS DO TERMO DE COMPROMISSO	44
3.	DESCRIÇÃO GERAL DA OBRA.....	44
4.	PLANTA DE SITUAÇÃO / LOCAÇÃO DA OBRA	103
5.	PROJETOS E DOCUMENTOS COMPLEMENTARES	46
6.	MEMORIAL DESCRITIVO.....	46
7.	ORÇAMENTO E CRONOGRAMA.....	46
8.	DEMONSTRATIVO DO ESTUDO ORÇAMENTÁRIO PARA RETOMADA DA OBRA	47
9.	DEMONSTRATIVO DO CRONOGRAMA FÍSICO X FINANCEIRO	48
10.	RELATÓRIO FOTOGRÁFICO.....	49
11.	RECOMENDAÇÃO QUANTO A QUALIFICAÇÃO TÉCNICA.....	51
12.	ANEXOS	51



ESTADO DO MARANHÃO
PREFEITURA MUNICIPAL DE ITAPECURU MIRIM
CNPJ Nº 05.648.696/0001-80

1. CONSIDERAÇÕES GERAIS

O presente projeto básico foi elaborado em atendimento à comissão permanente de licitações do município de Itapecuru Mirim e tem por objetivo fornecer subsídios técnicos para realização do processo de contratação de empresa construtora responsável pela conclusão da obra da Quadra Escolar Coberta com Vestiário, revisão 2013 do projeto disponibilizado pelo FNDE, que se localiza na Travessa Santa Barbara, bairro Torre e se identifica através do ID nº 1004488.

O referido documento é composto por projetos, ARTs, memorial descritivo, orçamento/cronograma e relatório fotográfico demonstrando o estado atual da obra.

2. DADOS GERAIS DO TERMO DE COMPROMISSO

A prefeitura municipal de Itapecuru Mirim celebrou com o Fundo Nacional de Desenvolvimento da Educação (FNDE) o termo de compromisso nº 6231 / 2013, que tem por objetivo a construção de 1 (uma) Quadra Escolar Coberta com Vestiário, padrão FNDE. O referido instrumento foi prorrogado pela DIGAP/FNDE e permanece vigente até o dia 05 de fevereiro de 2023.

A obra foi celebrada pelo valor total de R\$ 509.963,76 (quinhentos e nove mil, novecentos e sessenta e três reais e setenta e seis centavos) tendo sido realizado, até a presente data, 01 (um) repasse federal à prefeitura, totalizando o montante de R\$ 356.974,63 (trezentos e cinquenta e seis mil, novecentos e setenta e quatro reais e sessenta e três centavos), que corresponde a 70% do valor total pactuado, conforme demonstrado na tabela resumo a seguir:

Qnt	Número do Empenho	Valor do Pagamento	Percentual pagamento	Data pagamento	Situação
01	2013NE652945	R\$ 356.974,63	70%	22/11/2017	Efetivado

3. DESCRIÇÃO GERAL DA OBRA

O Projeto Quadra Coberta com Vestiários visa atender a demanda de espaço para práticas esportivas nas escolas municipais e estaduais. O referido projeto apresenta uma área total de 980,40 m² de cobertura, para implantação em terrenos de 30x41 metros quadrados.

A técnica construtiva adotada é convencional, possibilitando a construção da quadra escolar em qualquer região do Brasil, adotando materiais facilmente encontrados no comércio e não necessitando de mão-de-obra especializada. As vedações são em alvenaria de tijolo furado revestido e a estrutura de fundações e pilares em concreto armado e arco metálico treliçado.




ESTADO DO MARANHÃO
PREFEITURA MUNICIPAL DE ITAPECURU MIRIM
CNPJ Nº 05.648.696/0001-80

A cobertura em telha metálica curvada e para o revestimento do piso, especificou-se cerâmica resistente à abrasão nos vestiários e concreto polido na quadra. O revestimento interno de áreas molhadas com cerâmica facilita a limpeza e visa reduzir os problemas de execução e manutenção. As portas são especificadas em madeira pintada e as esquadrias são do tipo basculante, em alumínio, opção que possibilita regular a ventilação natural.



ESTADO DO MARANHÃO
PREFEITURA MUNICIPAL DE ITAPECURU MIRIM
CNPJ Nº 05.648.696/0001-80

4. PLANTA DE SITUAÇÃO / LOCAÇÃO DA OBRA

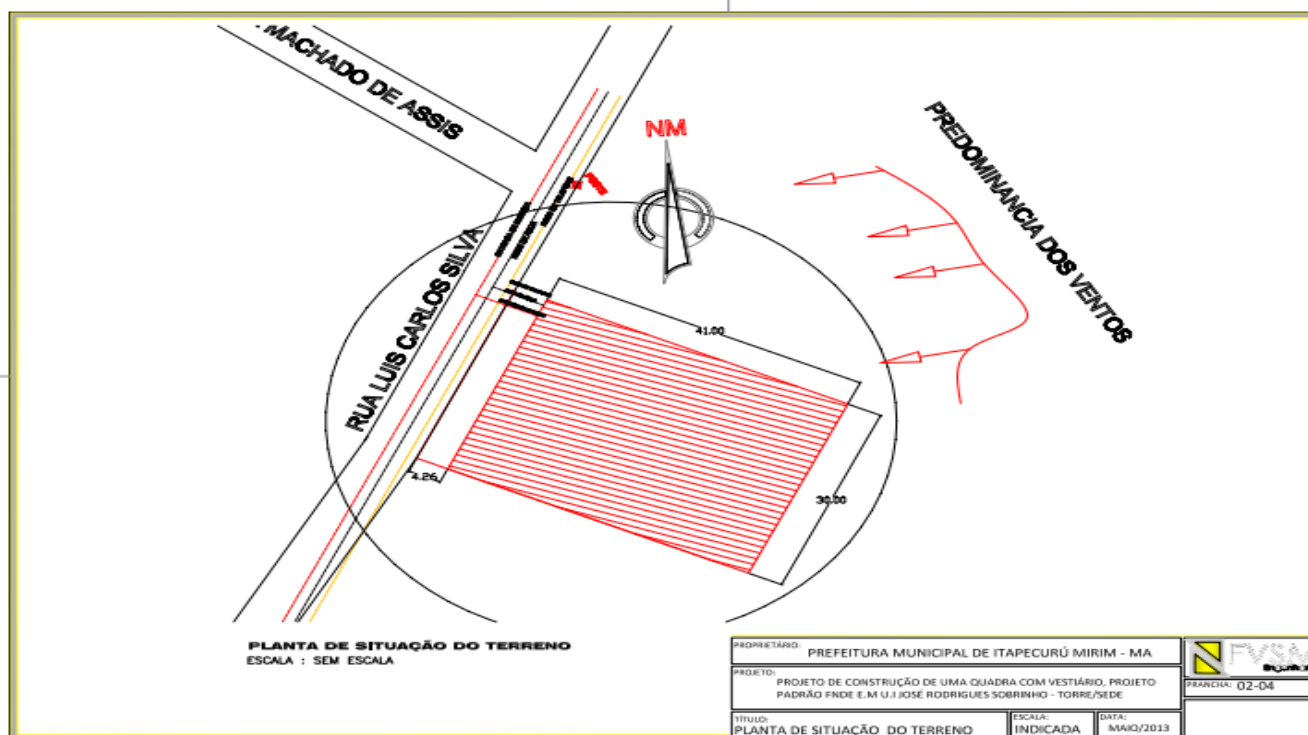



ESTADO DO MARANHÃO
PREFEITURA MUNICIPAL DE ITAPECURU MIRIM
CNPJ Nº 05.648.696/0001-80

5. PROJETOS E DOCUMENTOS COMPLEMENTARES

Destaca-se o fato de o FNDE ter publicado, ao longo dos anos, diferentes atualizações do projeto da quadra coberta com vestiário. Para a obra em tela, utilizou-se a versão Revisão 2013, disponível no link <https://www.gov.br/fnde/pt-br/aceso-a-informacao/acoes-e-programas/programas/par/infraestrutura-fisica-escolar/quadra-coberta-com-vestiario>.

No caso em tela, são disponibilizados pelo FNDE os seguintes projetos:

- a) Projeto Arquitetônico (anexo I);
- b) Projeto Estrutural (anexo II);
- c) Projetos Complementares- Elétrico/SPDA, Hidráulico e Sanitário (anexo III);
- d) Memorial Descritivo (anexo IV);
- e) ARTs (anexo V)

6. MEMORIAL DESCRITIVO

O memorial descritivo é um documento que serve para descrever o imóvel que será construído e traz com detalhes os objetivos, etapas, recomendações e materiais necessários para a realização de uma obra. É nele que vão estar especificadas atividades que não podem ser descritas por meio do desenho técnico, por exemplo: de que forma as paredes devem ser pintadas, os cuidados para evitar danos nos acabamentos, a ordem das atividades no local, entre outras.

O memorial descritivo, como parte integrante de um projeto executivo, tem a finalidade de caracterizar criteriosamente todos os materiais e componentes envolvidos, bem como toda a sistemática construtiva utilizada. Tal documento relata e define integralmente o projeto executivo e suas particularidades.

7. ORÇAMENTO E CRONOGRAMA

Considerando a necessidade de se estabelecer o reequilíbrio físico x financeiro da obra, foram realizadas atualizações nos serviços e custos necessários para a conclusão do objeto, em atendimento a Lei Nº 8.666, de 21 de junho de 1993 que versa sobre o processo de retomada de obras públicas.

O estudo orçamentário de retomada, elaborado com base na versão **Até 2013** do projeto padrão disponibilizado pelo FNDE, prevê o valor de R\$ 231.730,99 (duzentos e trinta e um mil, setecentos e trinta reais, noventa e nove centavos) para a conclusão da obra, cabendo ao FNDE o repasse de R\$ 152.989,13 (cento e cinquenta e dois mil, novecentos e oitenta e nove reais, treze centavos) e o restante, no montante de R\$ 78.741,86 (setenta e oito mil, setecentos e quarenta e um reais e oitenta e seis centavos), a ser complementado pela prefeitura de Itapecuru Mirim, a título de contrapartida municipal.



ESTADO DO MARANHÃO
PREFEITURA MUNICIPAL DE ITAPECURU MIRIM
CNPJ Nº 05.648.696/0001-80

8. DEMONSTRATIVO DO ESTUDO ORÇAMENTÁRIO PARA RETOMADA DA OBRA

O referido orçamento (anexo VI) apresenta conformidade com os preços praticados na região e foi elaborado com base nas tabelas de referência Sinapi/ MA, Orse/SE, Seinfra/CE.

Para os encargos sociais, foi adotado o tipo desonerado que considera os custos embutidos nos preços unitários dos insumos de mão de obra e para os Benefícios e despesas indiretas - BDI, adotado o percentual de 27,70% como lucro estimado.



ESTADO DO MARANHÃO
PREFEITURA MUNICIPAL DE ITAPECURU MIRIM
CNPJ Nº 05.648.696/0001-80

PREFEITURA MUNICIPAL DE ITAPECURU MIRIM (MA)

ESTUDO ORÇAMENTÁRIO PARA RETOMADA DA OBRA ID 100488 QUADRA ESCOLAR COBERTA COM VESTIÁRIO DA UI JOSÉ RODRIGUES SOBRINHO (TORRE - SEDE)		FONTE: SINAPI - 02/2022 - MARANHÃO ORSE - 02/2022 - Sergipe SEINFRA - 027 - CEARÁ		Encargos Sociais Desonerado: embutido nos preços unitário dos insumos de mão de obra, de acordo com as bases.		B.D.I. 1,277			
ITEM	CÓDIGO	BANCO	DESCRIÇÃO DOS SERVIÇOS	UND	QUANT	RS SEM BDI	RS COM BDI	RS FINAL	PESO (%)
			SERVIÇOS PRELIMINARES					RS 4.160,72	1,80%
1.1	74209/001	SINAPI	PLACA DE OBRA EM CHAPA DE AÇO GALVANIZADO	m²	10,00	RS 325,82	RS 416,07	RS 4.160,72	1,80%
			ESQUADRIAS					RS 6.508,18	2,81%
2.1	90844	SINAPI	KIT DE PORTA DE MADEIRA PARA PINTURA, SEMI-OCA (LEVE OU MÉDIA), PADRÃO MÉDIO, 90X210CM, ESPESSURA DE 3,5CM, ITENS INCLUIDOS: DOBRADIÇAS, MONTAGEM E INSTALAÇÃO DO BATENTE, FECHADURA COM EXECUÇÃO DO FURO - FORNECIMENTO E INSTALAÇÃO. AF_12/2019	UN	2,00	RS 887,36	RS 1.133,16	RS 2.266,32	0,98%
2.2	90844	SINAPI	KIT DE PORTA DE MADEIRA PARA PINTURA, SEMI-OCA (LEVE OU MÉDIA), PADRÃO MÉDIO, 90X210CM, ESPESSURA DE 3,5CM, ITENS INCLUIDOS: DOBRADIÇAS, MONTAGEM E INSTALAÇÃO DO BATENTE, FECHADURA COM EXECUÇÃO DO FURO - FORNECIMENTO E INSTALAÇÃO. AF_12/2019	UN	1,00	RS 887,36	RS 1.133,16	RS 1.133,16	0,49%
2.3	74139/002	SINAPI	PORTA DE MADEIRA PARA BANHEIRO, EM CHAPA DE MADEIRA COMPENSADA, REVESTIDA COM LAMINADO TEXTURIZADO, 60X160CM, INCLUSO MARCO E DOBRADIÇAS	UN	4,00	RS 381,57	RS 487,26	RS 1.949,06	0,84%
2.4	74139/001	SINAPI	PORTA DE MADEIRA PARA BANHEIRO, EM CHAPA DE MADEIRA COMPENSADA, REVESTIDA COM LAMINADO TEXTURIZADO, 80X160CM, INCLUSO MARCO E DOBRADIÇAS	UN	2,00	RS 454,05	RS 579,82	RS 1.159,64	0,50%
			REVESTIMENTOS					RS 27.463,65	11,85%
3.1	87265	SINAPI	REVESTIMENTO CERÂMICO PARA PAREDES INTERNAS COM PLACAS TIPO ESMALTADA EXTRA DE DIMENSÕES 20X20 CM APLICADAS EM AMBIENTES DE ÁREA MAIOR QUE 5 M² NA ALTURA INTEIRA DAS PAREDES. AF_06/2014	m²	262,40	RS 56,64	RS 72,33	RS 18.979,20	8,19%
3.2	C4431	SEINFRA	CERÂMICA ESMALTADA C/ ARG. CIMENTO E AREIA ATÉ 10x10cm (100 cm²) - DECORATIVA P/PAREDE	m²	64,82	RS 102,50	RS 130,89	RS 8.484,45	3,66%
			PISOS					RS 3.056,50	1,32%
4.1	87248	SINAPI	REVESTIMENTO CERÂMICO PARA PISO COM PLACAS TIPO ESMALTADA EXTRA DE DIMENSÕES 35X35 CM APLICADA EM AMBIENTES DE ÁREA MAIOR QUE 10 M². AF_06/2014	m²	50,00	RS 47,87	RS 61,13	RS 3.056,50	1,32%
			PINTURAS E ACABAMENTOS					RS 59.320,80	25,60%
5.1	88485	SINAPI	APLICAÇÃO DE FUNDO SELADOR ACRÍLICO EM PAREDES, UMA DEMÃO. AF_06/2014	m²	847,20	RS 1,92	RS 2,45	RS 2.077,20	0,90%
5.2	41595	SINAPI	PINTURA ACRÍLICA DE FAIXAS DE DEMARCAÇÃO EM QUADRA POLIESPORTIVA, 5 CM DE LARGURA	M	360,00	RS 9,25	RS 11,81	RS 4.252,41	1,84%
5.3	C1207	SEINFRA	EMASSAMENTO DE PAREDES EXTERNAS 2 DEMÃOS C/MASSA ACRÍLICA	m²	88,60	RS 15,06	RS 19,23	RS 1.703,92	0,74%
5.4	88489	SINAPI	APLICAÇÃO MANUAL DE PINTURA COM TINTA LÁTEX ACRÍLICA EM PAREDES, DUAS DEMÃOS. AF_06/2014	m²	847,20	RS 12,46	RS 15,91	RS 13.480,16	5,82%
5.5	72815	SINAPI	APLICAÇÃO DE TINTA A BASE DE EPOXI SOBRE PISO	m²	480,00	RS 49,73	RS 63,51	RS 30.482,50	13,15%
5.6	88486	SINAPI	APLICAÇÃO MANUAL DE PINTURA COM TINTA LÁTEX PVA EM TETO, DUAS DEMÃOS. AF_06/2014	m²	476,00	RS 12,05	RS 15,39	RS 7.324,62	3,16%
			INSTALAÇÃO HIDRÁULICA					RS 4.647,71	2,01%
6.1	247	PRÓPRIO	CAIXA D'ÁGUA EM FIBRA DE VIDRO, CAPACIDADE 300L, FORNECIMENTO E INSTALAÇÃO	UN	1,00	RS 1.427,10	RS 1.822,41	RS 1.822,41	0,79%
6.2	86884	SINAPI	ENGATE FLEXÍVEL EM PLÁSTICO BRANCO, 1/2"X 30CM - FORNECIMENTO E INSTALAÇÃO. AF_01/2020	UN	10,00	RS 7,33	RS 9,36	RS 93,60	0,04%
6.3	72789	SINAPI	ADAPTADOR PVC SOLDÁVEL COM FLANGES LIVRES PARA CAIXA D	UN	3,00	RS 16,99	RS 21,70	RS 65,09	0,03%
6.4	72792	SINAPI	ADAPTADOR PVC SOLDÁVEL COM FLANGES LIVRES PARA CAIXA D	UN	2,00	RS 45,67	RS 58,32	RS 116,64	0,05%
6.5	86906	SINAPI	TORNEIRA CROMADA DE MESA, 1/2"OU 3/4" PARA LAVATÓRIO, PADRÃO POPULAR - FORNECIMENTO E INSTALAÇÃO	UN	8,00	RS 55,86	RS 71,33	RS 570,67	0,25%
6.6	94796	SINAPI	TORNEIRA DE BOIA PARA CAIXA D'ÁGUA, ROSCÁVEL, 3/4" - FORNECIMENTO E INSTALAÇÃO. AF_08/2021	UN	1,00	RS 40,24	RS 51,39	RS 51,39	0,02%
6.7	89448	SINAPI	TUBO PVC, SOLDÁVEL, DN 40MM, INSTALADO EM PRUMADA DE ÁGUA - FORNECIMENTO E INSTALAÇÃO. AF_12/2014	M	6,00	RS 15,49	RS 19,78	RS 118,68	0,05%
6.8	95470	SINAPI	VASO SANITÁRIO SIFONADO CONVENCIONAL COM LOUÇA BRANCA, INCLUSO CONJUNTO DE LIGAÇÃO PARA BACIA SANITÁRIA AJUSTÁVEL - FORNECIMENTO E INSTALAÇÃO. AF_10/2016	UN	6,00	RS 236,13	RS 301,54	RS 1.809,23	0,78%
			INSTALAÇÃO SANITÁRIA					RS 605,91	0,26%
7.1	080563	AGETOP CIVIL	SIFÃO P/LAVATORIO PVC CROMADO DIAM.1"X1.1/2"	Un	9,00	RS 46,78	RS 59,74	RS 537,64	0,23%
7.2	86879	SINAPI	VÁLVULA EM PLÁSTICO 1" PARA PIA, TANQUE OU LAVATÓRIO, COM OU SEM LADRÃO - FORNECIMENTO E INSTALAÇÃO	UN	9,00	RS 5,94	RS 7,59	RS 68,27	0,03%
			DRENAGEM DE ÁGUAS PLUVIAIS					RS 39.525,09	17,06%
8.1	94227	SINAPI	CALHA EM CHAPA DE AÇO GALVANIZADO NÚMERO 24, DESENVOLVIMENTO DE 33 CM, INCLUSO TRANSPORTE VERTICAL	M	72,00	RS 67,64	RS 86,38	RS 6.219,09	2,68%
8.2	7752	ORSE	RALO HEMISFÉRICO EM FERRO FUNDIDO TIPO ABACAXI, DN=150MM	un	4,00	RS 75,69	RS 96,66	RS 386,62	0,17%
8.3	89580	SINAPI	TUBO PVC, SÉRIE R, ÁGUA PLUVIAL, DN 150 MM, FORNECIDO E INSTALADO EM CONDUTORES VERTICAIS DE ÁGUAS PLUVIAIS	M	20,00	RS 99,88	RS 127,55	RS 2.550,94	1,10%



ESTADO DO MARANHÃO
PREFEITURA MUNICIPAL DE ITAPECURU MIRIM
CNPJ Nº 05.648.696/0001-80

8.4	89590	SINAPI	JOELHO 90 GRAUS, PVC, SERIE R, AGUA PLUVIAL, DN 150 MM, JUNTA ELASTICA, FORNECIDO E INSTALADO EM CONDUTORES VERTICAIS DE AGUAS PLUVIAIS. AF_12/2014	UN	4,00	RS	148,37	RS	189,47	RS	757,87	0,33%
8.5	4421	ORSE	CANALETE DE CONCRETO C/ TAMPA REMOVIVEL EM CHAPA DE ACO (0,25 X 0,25 X 0,25M)	m	72,00	RS	322,05	RS	411,26	RS	29.610,57	12,78%
9			INSTALACAO ELETRICA - 220V							RS	17.541,06	7,57%
9.1	73861/020	SINAPI	CONDULETE 3/4" EM LIGA DE ALUMINIO FUNDIDO TIPO "T" - FORNECIMENTO E INSTALACAO	UN	5,00	RS	17,86	RS	22,81	RS	114,04	0,05%
9.2	73861/014	SINAPI	CONDULETE 3/4" EM LIGA DE ALUMINIO FUNDIDO TIPO "L" - FORNECIMENTO E INSTALACAO	UN	5,00	RS	15,29	RS	19,53	RS	97,65	0,04%
9.3	93795	SINAPI	CONDULETE DE ALUMINIO, TIPO T, PARA ELETRODUTO DE ACO GALVANIZADO DN 20 MM (3/4	UN	4,00	RS	23,48	RS	29,98	RS	119,94	0,03%
9.4	73861/017	SINAPI	CONDULETE 3/4" EM LIGA DE ALUMINIO FUNDIDO TIPO "X" - FORNECIMENTO E INSTALACAO	UN	1,00	RS	22,22	RS	28,37	RS	28,37	0,01%
9.5	91926	SINAPI	CABO DE COBRE FLEXIVEL ISOLADO, 2,5 MPM, ANTI-CHAMA 450/750 V, PARA CIRCUITOS TERMINAIS - FORNECIMENTO E INSTALACAO. AF_12/2015	M	57,00	RS	3,80	RS	4,85	RS	276,60	0,12%
9.6	91928	SINAPI	CABO DE COBRE FLEXIVEL ISOLADO, 4 MPM, ANTI-CHAMA 450/750 V, PARA CIRCUITOS TERMINAIS - FORNECIMENTO E INSTALACAO. AF_12/2015	M	246,00	RS	6,37	RS	8,13	RS	2.001,08	0,86%
9.7	91934	SINAPI	CABO DE COBRE FLEXIVEL ISOLADO, 16 MPM, ANTI-CHAMA 450/750 V, PARA CIRCUITOS TERMINAIS - FORNECIMENTO E INSTALACAO. AF_12/2015	M	4,20	RS	22,42	RS	28,63	RS	120,25	0,05%
9.8	92985	SINAPI	CABO DE COBRE FLEXIVEL ISOLADO, 35 MPM, ANTI-CHAMA 450/750 V, PARA DISTRIBUICAO - FORNECIMENTO E INSTALACAO	M	12,30	RS	37,74	RS	48,19	RS	592,79	0,24%
9.9	92990	SINAPI	TOMADA BAIXA DE EMBUTIR (1 MÓDULO), 2P+T 10 A, INCLUINDO SUPORTE E PLACA - FORNECIMENTO E INSTALACAO	M	2,00	RS	19,97	RS	25,50	RS	51,00	0,02%
9.10	92990	SINAPI	TOMADA BAIXA DE EMBUTIR (1 MÓDULO), 2P+T 10 A, INCLUINDO SUPORTE E PLACA - FORNECIMENTO E INSTALACAO	UN	1,00	RS	19,97	RS	25,50	RS	25,50	0,01%
9.11	91953	SINAPI	INTERRUPTOR SIMPLES (1 MÓDULO), 10A/250V, INCLUINDO SUPORTE E PLACA - FORNECIMENTO E INSTALACAO. AF_12/2015	UN	7,00	RS	18,85	RS	24,07	RS	168,50	0,07%
9.12	74130/001	SINAPI	DISJUNTOR TERMOMAGNETICO MONOPOLAR PADRAO NEMA (AMERICANO) 10 A 30A 240V, FORNECIMENTO E INSTALACAO	UN	5,00	RS	12,10	RS	15,45	RS	77,26	0,03%
9.13	93662	SINAPI	DISJUNTOR BIPOLAR TIPO DIN, CORRENTE NOMINAL DE 20A - FORNECIMENTO E INSTALACAO. AF_10/2020	UN	5,00	RS	50,14	RS	64,03	RS	320,14	0,14%
9.14	93663	SINAPI	DISJUNTOR BIPOLAR TIPO DIN, CORRENTE NOMINAL DE 25A - FORNECIMENTO E INSTALACAO. AF_10/2020	UN	8,00	RS	50,14	RS	64,03	RS	512,23	0,22%
9.15	74130/006	SINAPI	DISJUNTOR TERMOMAGNETICO TRIPOLAR PADRAO NEMA (AMERICANO) 125 A 150A 240V, FORNECIMENTO E INSTALACAO	UN	2,00	RS	305,21	RS	389,75	RS	779,51	0,34%
9.16	101896	SINAPI	DISJUNTOR TERMOMAGNETICO TRIPOLAR - CORRENTE NOMINAL DE 200A - FORNECIMENTO E INSTALACAO. AF_10/2020	UN	1,00	RS	528,65	RS	675,09	RS	675,09	0,29%
9.17	C4562	SEINFRA	DISPOSITIVO DE PROTECAO CONTRA SURTOS DE TENSAO - DPS - 40 KA/440V	UN	1,00	RS	119,10	RS	152,09	RS	152,09	0,07%
9.18	74131/005	SINAPI	QUADRO DE DISTRIBUICAO DE ENERGIA EM CHAPA DE ACO GALVANIZADO, PARA 12 DISJUNTORES TERMOMAGNETICOS MONOPOLARES, COM BARRAMENTO TRIFASICO E NEUTRO - FORNECIMENTO E INSTALACAO	UN	1,00	RS	733,48	RS	936,65	RS	936,65	0,40%
9.19	83463	SINAPI	QUADRO DE DISTRIBUICAO DE ENERGIA EM CHAPA DE ACO GALVANIZADO, PARA 12 DISJUNTORES TERMOMAGNETICOS MONOPOLARES, COM BARRAMENTO TRIFASICO E NEUTRO - FORNECIMENTO E INSTALACAO	UN	1,00	RS	496,90	RS	634,54	RS	634,54	0,27%
9.20	91854	SINAPI	ELETRODUTO FLEXIVEL CORRUGADO, PVC, DN 25 MM (3/8"), PARA CIRCUITOS TERMINAIS, INSTALADO EM PAREDE - FORNECIMENTO E INSTALACAO. AF_12/2015	M	9,60	RS	6,75	RS	8,62	RS	82,75	0,04%
9.21	95749	SINAPI	ELETRODUTO DE ACO GALVANIZADO, CLASSE LEVE, DN 20 MM (3/4), APARENTE, INSTALADO EM PAREDE - FORNECIMENTO E INSTALACAO. AF_11/2016_P	M	86,00	RS	23,25	RS	29,69	RS	2.553,36	1,10%
9.22	95750	SINAPI	ELETRODUTO DE ACO GALVANIZADO, CLASSE LEVE, DN 25 MM (1), APARENTE, INSTALADO EM PAREDE - FORNECIMENTO E INSTALACAO. AF_11/2016_P	M	17,00	RS	27,66	RS	35,32	RS	600,47	0,26%
9.23	95748	SINAPI	ELETRODUTO DE ACO GALVANIZADO, CLASSE SEMI PESADO, DN 40 MM (1 1/2), APARENTE, INSTALADO EM TETO - FORNECIMENTO E INSTALACAO. AF_11/2016_P	M	34,00	RS	42,11	RS	53,77	RS	1.828,33	0,79%
9.24	73953/006	SINAPI	LUMINARIA TIPO CALHA, DE SOBREPOR, COM REATOR DE PARTIDA RAPIDA E LAMPADA FLUORESCENTE 2X40W, COMPLETA, FORNECIMENTO E INSTALACAO	UN	6,00	RS	237,03	RS	302,69	RS	1.816,12	0,78%
9.25	73953/005	SINAPI	LUMINARIA TIPO CALHA, DE SOBREPOR, COM REATOR DE PARTIDA RAPIDA E LAMPADA FLUORESCENTE 1X40W, COMPLETA, FORNECIMENTO E INSTALACAO	UN	1,00	RS	181,45	RS	231,71	RS	231,71	0,10%
9.26	0000022	PRÓPRIO	LUMINARIA DE ALUMINIO PARA QUADRA POLIESPORTIVA, REFLETOR 17" COM GRADIE, ARAMADO E BASE E40 PARA LAMPADA DE LUZ MISTA 500W, FORNECIMENTO E INSTALACAO	UN	15,00	RS	143,31	RS	183,01	RS	2.745,10	1,18%
10			SISTEMA DE PROTECAO CONTRA DESCARGAS ATMOSFERICAS (SPDA)							RS	4.861,97	2,10%
10.1	4429	ORSE	CAIXA DE INSPECAO 0,30 X 0,30 X 0,40M	un	5,00	RS	127,12	RS	162,33	RS	811,66	0,35%
10.2	0000024	PRÓPRIO	CONECTOR DE BRONZE PARA 2 CABOS 3/8" TEL-580, FORNECIMENTO E INSTALACAO	UN	12,00	RS	65,38	RS	83,49	RS	1.001,88	0,43%
10.3	72929	SINAPI	CORDOALHA DE COBRE NU, INCLUSIVE ISOLADORES - 35,00 MM2 - FORNECIMENTO E INSTALACAO	M	24,00	RS	60,40	RS	77,13	RS	1.851,14	0,80%
10.4	96985	SINAPI	BASTE DE ATERRAMENTO 3/8" PARA SPDA - FORNECIMENTO E INSTALACAO. AF_12/2017	UN	5,00	RS	96,41	RS	123,12	RS	615,58	0,27%
10.5	89508	SINAPI	TUBO PVC, SERIE R, AGUA PLUVIAL, DN 40 MM, FORNECIDO E INSTALADO EM RAMAL DE ENCAMINHAMENTO. AF_12/2014	M	18,00	RS	21,06	RS	26,89	RS	484,09	0,21%
10.6	72262	SINAPI	TERMINAL OU CONECTOR DE PRESSAO - PARA CABO 35MM2 - FORNECIMENTO E INSTALACAO	UN	5,00	RS	15,29	RS	19,53	RS	97,63	0,04%
11			SERVICOS DIVERSOS							RS	64.039,39	27,64%
11.1	74244/001	SINAPI	ALAMBADO PARA QUADRA POLIESPORTIVA, ESTRUTURADO POR TUBOS DE ACO GALVANIZADO, COM COSTURA, DIN 2440, DIAMETRO 2", COM TELA DE ARAME GALVANIZADO, FIO 14 BWG E MALHA QUADRADADA 5X2CM	m²	147,00	RS	208,48	RS	266,23	RS	39.135,66	16,89%
11.2	06.80.023	FDE	PORTAO DE 1 FOLHA DE TUBOS E TELA GALVANIZADOS COM PORTA CADEADO	m²	6,72	RS	576,36	RS	736,01	RS	4.946,00	2,13%
11.3	10759	ORSE	BANCADA EM GRANITO CINZA ANDORINHA, E-2CM	m²	4,80	RS	386,78	RS	493,92	RS	2.370,81	1,02%
11.4	C0361	SEINFRA	BANCO EM ALVENARIA, TAMPO EM CONCRETO, C/ENCOSTO H-80CM (PINTADO)	M	4,80	RS	171,78	RS	219,36	RS	1.052,94	0,45%
11.5	227	PRÓPRIO	BARRA DE APOIO EM AÇO INOX POLIDO D-140CM	UN	2,00	RS	315,50	RS	402,89	RS	805,79	0,35%
11.6	100868	SINAPI	BARRA DE APOIO RETA, EM AÇO INOX POLIDO, COMPRIMENTO 80 CM, FIXADA NA PAREDE - FORNECIMENTO E INSTALACAO. AF_01/2020	UN	8,00	RS	311,42	RS	397,68	RS	3.181,47	1,37%
11.7	85005	SINAPI	ESPELHO CRISTAL, ESPESURA 4MM, COM PARAFUSOS DE FIXACAO, SEM MOLDURA	m²	4,50	RS	584,67	RS	746,62	RS	3.359,81	1,45%
11.8	C1347	SEINFRA	CONJUNTO PARA BASQUETE COM TABELAS EM COMPENSADO NAVAL, MODELO OFICIAL, 1,05X1,80M, ESP. 18MM, COMPLETO, INCLUSIVE ESTRUTURA EM TUBOS DE ACO GALVANIZADO DE 4" E DE 1", ACABAMENTO EM MASSA PLASTICA, PRIMER E TINTA ESMALTE SINTETICO, COM REFORCO TIPO MÃO FRANCESA, AVANCO LIVRE DE 2,30M	CJ	1,00	RS	3.181,57	RS	4.062,86	RS	4.062,86	1,75%
11.9	C1351	SEINFRA	CONJUNTO PARA QUADRA DE VOLEI OFICIAL COM POSTES EM TUBO DE ACO GALVANIZADO 3", H = +255* CM, PINTURA EM TINTA ESMALTE SINTETICO, REDE DE NYLON COM 2 MM, MALHA 10 X 10 CM E ANTENAS OFICIAIS	CJ	1,00	RS	2.328,73	RS	2.718,39	RS	2.718,39	1,17%
11.10	98689	SINAPI	SOLEIRA EM GRANITO, LARGURA 15 CM, ESPESURA 2,0 CM. AF_09/2020	M	2,00	RS	94,62	RS	120,83	RS	350,41	0,15%
11.11	74243/001	SINAPI	LIMPEZA GERAL DE QUADRA POLIESPORTIVA	m²	851,56	RS	1,89	RS	2,41	RS	2.055,27	0,89%

OBSERVAÇÕES:	VALOR TOTAL COM BDI	RS	231.730,99	
	VALOR TOTAL SEM BDI	RS	181.465,14	
	VALOR DO BDI	RS	50.265,84	
	VALOR PACTUADO COM O FNDE	RS	509.963,76	
	VALOR PAGO PELO FNDE	RS	356.974,63	
	SALDO A RECEBER DO FNDE	RS	152.989,13	
VALOR ESTIMADO DE CONTRAPARTIDA MUNICIPAL			RS	78.741,86



ESTADO DO MARANHÃO
PREFEITURA MUNICIPAL DE ITAPECURU MIRIM
CNPJ Nº 05.648.696/0001-80

9. DEMONSTRATIVO DO CRONOGRAMA FÍSICO X FINANCEIRO

Com relação ao cronograma de execução da obra (anexo VII), foi estimado um prazo máximo de 06 (seis) meses, contatos a partir da assinatura da ordem de serviço, para conclusão da obra.

PREFEITURA MUNICIPAL DE ITAPECURU MIRIM (MA)

CRONOGRAMA FÍSICO X FINANCEIRO RETOMADA DA OBRA ID 1004488
QUADRA ESCOLAR COBERTA COM VESTIÁRIO DA UI JOSÉ RODRIGUES SOBRINHO (TORRE - SEDE)

ITEM	DESCRIÇÃO DOS SERVIÇOS	VALOR (R\$)	% DO ITEM	MÊS 01	MÊS 02	MÊS 03	MÊS 04
1	SERVIÇOS PRELIMINARES	R\$ 4.160,72	1,80%	100%			
				R\$ 4.160,72			
2	ESQUADRIAS	R\$ 6.508,18	2,81%	100%			
				R\$ 6.508,18			
3	REVESTIMENTOS	R\$ 27.463,65	11,85%	100%			
				R\$ 27.463,65			
4	PISOS	R\$ 3.056,50	1,32%	100%			
				R\$ 3.056,50			
5	PINTURAS E ACABAMENTOS	R\$ 59.320,80	25,60%			40%	60%
						R\$ 23.728,32	R\$ 35.592,48
6	INSTALAÇÃO HIDRÁULICA	R\$ 4.647,71	2,01%			100%	
						R\$ 4.647,71	
7	INSTALAÇÃO SANITÁRIA	R\$ 605,91	0,26%				100%
							R\$ 605,91
8	DRENAGEM DE ÁGUAS PLUVIAIS	R\$ 39.525,09	17,06%		20%	40%	40%
					R\$ 7.905,02	R\$ 15.810,04	R\$ 15.810,04
9	INSTALAÇÃO ELÉTRICA - 220V	R\$ 17.541,06	7,57%		10%	40%	50%
					R\$ 1.754,11	R\$ 7.016,42	R\$ 8.770,53
10	SISTEMA DE PROTEÇÃO CONTRA DESCARGAS ATMOSFÉRICAS (SPDA)	R\$ 4.861,97	2,10%			50%	50%
						R\$ 2.430,99	R\$ 2.430,99
11	SERVIÇOS DIVERSOS	R\$ 64.039,39	27,64%		80%	10%	10%
					R\$ 51.231,51	R\$ 6.403,94	R\$ 6.403,94
	VALOR TOTAL	R\$ 231.730,99	100%	R\$ 41.189,06	R\$ 60.890,64	R\$ 60.037,41	R\$ 69.613,88
OBSERVAÇÕES:				17,77%	26,28%	25,91%	30,04%
				17,77%	44,05%	69,96%	100,00%



ESTADO DO MARANHÃO
PREFEITURA MUNICIPAL DE ITAPECURU MIRIM
CNPJ Nº 05.648.696/0001-80

10. RELATÓRIO FOTOGRÁFICO





ESTADO DO MARANHÃO
PREFEITURA MUNICIPAL DE ITAPECURU MIRIM
CNPJ Nº 05.648.696/0001-80





ESTADO DO MARANHÃO
PREFEITURA MUNICIPAL DE ITAPECURU MIRIM
CNPJ Nº 05.648.696/0001-80

11. RECOMENDAÇÃO QUANTO A QUALIFICAÇÃO TÉCNICA

Recomendamos à comissão permanente de licitações do município de Itapecuru Mirim, que constem como exigências técnicas do edital a apresentação dos documentos relacionados a seguir como pré-requisitos para participação do certame:

I. **ACERVO TÉCNICO PROFISSIONAL:** A empresa licitante deverá comprovar que possui no seu quadro permanente, na data prevista para entrega da proposta, profissional de nível superior detentor de atestado(s) de capacidade técnica na execução de obra ou serviço de características semelhantes ao objeto do presente certame, através de atestado(s) fornecido(s) por pessoa(s) jurídica(s) de direito público ou privado, devidamente certificado pelo Conselho Regional de Engenharia e Agronomia - CREA ou Conselho de Arquitetura e Urbanismo - CAU, referente à obra similar, incluindo obrigatoriamente os seguintes serviços ou similares planilhados no orçamento base;

II. **ACERVO TÉCNICO OPERACIONAL (DA EMPRESA):** A empresa licitante deverá comprovar sua experiência e capacidade operacional na execução de obra ou serviço de características semelhantes ao objeto do presente certame, através de atestado(s) fornecido(s) por pessoa(s) jurídica(s) de direito público ou privado, em nome da licitante, devidamente certificado pelo Conselho Regional de Engenharia e Agronomia - CREA ou Conselho de Arquitetura e Urbanismo - CAU, referente à obra similar, incluindo obrigatoriamente os seguintes serviços ou similares planilhados no orçamento base apresentados;

III. **EXIGÊNCIAS QUANTO À APRESENTAÇÃO DA PROPOSTA DE PREÇOS:** A empresa licitante deverá apresentar junto à sua proposta de preços para a obra em questão os seguintes documentos:

- a) Planilha Orçamentária;
- b) Cronograma Físico-Financeiro;
- c) Composição de Custos Unitários de todos os serviços previstos;
- d) Composição analítica do BDI - Bonificação e Despesas Indiretas;
- e) Composição analítica dos Encargos Sociais.

12. ANEXOS

PROJETO ARQUITETÔNICO (ANEXO I)

- a) ARQ_01_QUADRA_COBERTA_VESTÁRIO;
- b) ARQ_02_QUADRA_COBERTA_VESTÁRIO;
- c) ARQ_03_QUADRA_COBERTA_VESTÁRIO;
- d) ARQ_04_QUADRA_COBERTA_VESTÁRIO;
- e) ARQ_05_QUADRA_COBERTA_VESTÁRIO

PROJETO ESTRUTURAL (ANEXO II)

- a) EST_01_QUADRA_COBERTA_VESTÁRIO;
- b) EST_02_QUADRA_COBERTA_VESTÁRIO;



ESTADO DO MARANHÃO
PREFEITURA MUNICIPAL DE ITAPECURU MIRIM
CNPJ Nº 05.648.696/0001-80

- c) EST_03_QUADRA_COBERTA_VESTÁRIO;
- d) EST_04_QUADRA_COBERTA_VESTÁRIO;
- e) EST_05_QUADRA_COBERTA_VESTÁRIO;
- f) EST_06_QUADRA_COBERTA_VESTÁRIO;
- g) EST_07_QUADRA_COBERTA_VESTÁRIO;
- h) EST_08_QUADRA_COBERTA_VESTÁRIO;
- i) EST_09_QUADRA_COBERTA_VESTÁRIO;
- j) EST_10_QUADRA_COBERTA_VESTÁRIO;
- k) EST_11_QUADRA_COBERTA_VESTÁRIO;

PROJETOS COMPLEMENTARES (ANEXO III)

- a) ELE_01_220-127V_QUADRA_COBERTA_VESTÁRIO;
- b) ELE_01_220-380V_QUADRA_COBERTA_VESTÁRIO;
- c) HID_01_QUADRA_COBERTA_VESTÁRIO;
- d) SAN_02_QUADRA_COBERTA_VESTÁRIO;

MEMORIAL DESCRITIVO (ANEXO IV)

- a) MEMORIAL_DESCRITIVO_QUADRA_COBERTA_VESTÁRIO;

ARTS (ANEXO V)

- a) ART Estrutura Metálica;
- b) ART estrutura;
- c) ART'S estrutura;
- d) RRT_projeto arquitetônico quadra com vestiário

PLANILHA ORÇAMENTÁRIA DE RETOMADA DA OBRA (ANEXO VI)

- a) _Obra ID 1004488 - Orçamento - Abril 2022

CRONOGRAMA FÍSICO X FINANCEIRO (ANEXO VII)

- a) _Obra ID 1004488 - Cronograma – Abril 2022



ESTADO DO MARANHÃO
PREFEITURA MUNICIPAL DE ITAPECURU MIRIM
CNPJ Nº 05.648.696/0001-80

MEMORIAL DESCRITIVO

**PROJETO PADRÃO PARA QUADRA POLIESPORTIVA
COM VESTIÁRIOS – (980,40 m²)**



ESTADO DO MARANHÃO
PREFEITURA MUNICIPAL DE ITAPECURU MIRIM
CNPJ Nº 05.648.696/0001-80

1. CONSIDERAÇÕES INICIAIS

Trata-se do projeto de quadra poliesportiva a ser implantada nas escolas municipais e estaduais nas diversas regiões do Brasil, através do Fundo Nacional de Desenvolvimento da Educação - FNDE.

O referido projeto apresenta uma área total de 980.40 m² de área coberta, para adoção em terrenos de 44x32 metros quadrados.

Este memorial tem por objetivo descrever e especificar de forma clara a construção da estrutura metálica, cobertura e demais instalações, de forma a complementar as informações contidas nos projetos.

Todos os materiais a serem empregados na obra deverão ser comprovadamente de boa qualidade e satisfazer rigorosamente as especificações constantes neste material e nos respectivos projetos. Todos os serviços deverão ser executados em completa obediência aos princípios de boa técnica, devendo ainda satisfazer rigorosamente às Normas Brasileiras.

2. SERVIÇOS PRELIMINARES

Deverá ser fixada, em local visível, placa da obra, conforme modelo disponibilizado pelo Governo Federal.

3. MOVIMENTO DE TERRA

Os serviços de escavação, compactação e reaterro deverão ser executadas de acordo com as Normas Técnicas Brasileiras a fim estabelecer as cotas de níveis e condições previstas em projeto para execução da obra.

4. FUNDAÇÃO E PILARES

Após compactação do fundo da vala, esta deverá estar limpa e isenta de material orgânico. Deverá ser executada uma camada de concreto magro com 5,0 cm de espessura, com traço 1:4:8.

A fundação dos pilares será do tipo direto em blocos de concreto armado, conforme dimensões em projeto. Dependendo da resistência do solo (esta deverá ser definida antes da etapa de escavação), poderá haver a necessidade de se executar brocas, com armação longitudinal de aço CA-50 com diâmetro de 8 mm e estribos de diâmetro 5,0 mm a cada 20 cm.

Todos os blocos de fundação serão interligados por uma viga baldrame com seção transversal de dimensões constantes em planta.

Nos blocos, pilares e viga baldrame serão utilizados concreto com fck de 25 MPa e aço CA50 nos diâmetros conforme disposição em projeto estrutural.



ESTADO DO MARANHÃO
PREFEITURA MUNICIPAL DE ITAPECURU MIRIM
CNPJ Nº 05.648.696/0001-80

5. ESTRUTURA METÁLICA E COBERTURA

As ligações da estrutura metálica serão soldadas, e todos os perfis metálicos utilizados deverão ser do tipo aço estrutural ASTM A-36, em conformidade com as indicações no projeto. Seguem abaixo os perfis utilizados:

Todos os perfis metálicos, após limpeza, deverão receber pintura prime anti-corrosão, em duas demãos, e pintura de acabamento na cor amarela.

Todos os pilares serão de concreto com fck de 25 MPa, e pintura sobre a superfície de concreto na cor amarela, conforme projeto arquitetônico.

A cobertura será em forma de arco conforme projeto, com a utilização de telhas de aço galvanizado ondulada de 0,5 mm de espessura, na cobertura e nos fechamentos laterais. As cores da estrutura deverão seguir as especificações constantes no projeto arquitetônico, sendo utilizada a cor amarela, conforme figura 1.



Figura 1: cor amarela para pintura sobre concreto e estrutura de aço.

6. PISOS

Piso industrial polido cor cinza em cimento comum, com granitina (areia e pedriscos mistos) com 17 mm de espessura acabada, em placas de 1,50 x 1,50 m, com junta plástica na cor cinza e demarcação e pintura à base de resina acrílica nas cores branca, laranja e azul.

7. PAREDES E REVESTIMENTOS

Para o fechamento de paredes das cabeceiras da quadra, serão usados tijolos de barro especial, bem cozidos, leves duros e sonoros, com 08 (oito) furos, com dimensões de 9x19x19cm, que serão revestidas de ambos os lados e localizadas segundo a especificação no projeto de Arquitetura.

Para o fechamento em elemento vazado em cimento de 20 x 20 cm, acabamento em duas demãos de pintura látex acrílica, localizados segundo a especificação no projeto de Arquitetura.

8. ARQUIBANCADAS

Estrutura de alvenaria de tijolo maciço sob placas pré-moldadas de concreto armada para os assentos, com inclinação de 0,5 %.

Os espelhos das arquibancadas serão em alvenaria de bloco cerâmico com revestimento em uma face e pintura látex acrílica.



ESTADO DO MARANHÃO
PREFEITURA MUNICIPAL DE ITAPECURU MIRIM
CNPJ Nº 05.648.696/0001-80

9. EQUIPAMENTOS ESPORTIVOS

Basquete: estrutura para tabela modelo oficial, removível conforme detalhe de Arquitetura.
Voleibol: poste de voleibol oficial removível completo, rede, antena de fibra de vidro, protetores dos postes e cadeira para juiz.

Futebol de Salão e Handebol: trave oficial móvel e rede.

Verificar detalhes no projeto de arquitetura, de tubos chumbados no piso para receber estes equipamentos.

10. INSTALAÇÕES ELÉTRICAS

A instalação elétrica obedece ao projeto e às normas da ABNT. A fiação será de cobre, com revestimento anti-chama, sendo a distribuição aparente através de eletrodutos de aço galvanizado. O quadro de distribuição será de sobrepor e a ligação das lâmpadas será através dos próprios disjuntores.

As luminárias deverão possuir proteção para as lâmpadas.

A fixação dos eletrodutos e luminárias deverão garantir segurança e alinhamento.

Os quatro pilares de canto serão aterrados, com hastes tipo Cooperweld 5/8" de 3,00 m de comprimento.

11. VESTIÁRIOS E SANITÁRIOS

Na área interna deverá ser utilizado piso de cerâmico (33x33cm) na cor branca, PI- 5.

As paredes serão revestidas internamente com cerâmica 20x20 cm na cor branca. P I-3.

As paredes externas serão revestidas com cerâmica 10x10 cm nas cores definidas em projeto.

12. SERVIÇOS DIVERSOS

Durante a obra deverá ser feito periodicamente remoção de todo entulho e detritos que venham a se acumular no local.

Ao final da obra deverá haver especial cuidado em se remover quaisquer detritos ou salpicos de concreto endurecido no piso ou demais equipamentos da quadra.



ESTADO DO MARANHÃO
PREFEITURA MUNICIPAL DE ITAPECURU MIRIM
CNPJ Nº 05.648.696/0001-80



CAU/BR

Conselho de Arquitetura
e Urbanismo do Brasil

Registro de Responsabilidade Técnica - RRT

RRT SIMPLES
Nº 000000650434
INICIAL
CO-AUTOR - RRT PRINCIPAL



1. RESPONSÁVEL TÉCNICO

Nome: RODRIGO DA SILVA LOBO
Registro Nacional: A32138-9 Título do Profissional: Arquiteto e Urbanista

2. DADOS DO CONTRATO

Contratante: Fundo Nacional de Desenvolvimento da Educação
CNPJ: 00.378.257/0001-81 Contrato: 09/2010 Valor: R\$ 1,00
Tipo de Contratante: Pessoa jurídica de direito público
Celebrado em: 08/02/2010 Data de Início: 10/10/2012 Previsão de término: 10/04/2013
Situação: BAIXA DE RESPONSABILIDADE Data Situação: 11/07/2013
Motivo: CONCLUSÃO DA OBRA/SERVIÇO

Declaro que na(s) atividade(s) registrada(s) neste RRT foram atendidas as regras de acessibilidade previstas nas normas técnicas de acessibilidade da ABNT, na legislação específica e no Decreto Federal nº 5.296, de 2 de dezembro de 2004.

3. DADOS DA OBRA/SERVIÇO

QUADRA SBS QUADRA 2 Nº: bloco F
Complemento: bloco f 14o andar Bairro: ASA SUL
UF: DF CEP: 70070929 Cidade: BRASÍLIA
Coordenadas Geográficas: Latitude: 0 Longitude: 0

4. ATIVIDADE TÉCNICA

Atividade: 1.1.2 - Projeto arquitetônico
Quantidade: 994,08 Unidade: m²

5. DESCRIÇÃO

Projeto arquitetônico de um ginásio poliesportivo com vestiário.

6. VALOR

Valor do RRT: R\$ 63,32 Pago em: 15/10/2012

7. ASSINATURAS

Declaro serem verdadeiras as informações acima.

Brasília, 20 de outubro de 2012.
Local Dia Mês Ano

Rudybert Barros Von Eye
Fundo Nacional de Desenvolvimento da Educação
CNPJ: 00.378.257/0001-81

Rodrigo da Silva Lobo
RODRIGO DA SILVA LOBO
CPF: 082.155.277-52

Rudybert Barros Von Eye
Coordenador de Projetos
CGEST



ESTADO DO MARANHÃO
PREFEITURA MUNICIPAL DE ITAPECURU MIRIM
CNPJ Nº 05.648.696/0001-80

ART 0720120053560 - Lei 6.496/1977 e Res. 1025/2009

http://187.32.5.162/art1025/funcoes/form_impressao.php?NUMER...



Anotação de Responsabilidade Técnica - ART
 Lei nº 6.496, de 7 de dezembro de 1977

CREA-DF

ART Obra ou serviço
0720120053560

Conselho Regional de Engenharia e Agronomia do Distrito Federal

1. Responsável Técnico	
RUDYBERT BARROS VON EYE	RNP: 1204409706
Título profissional: Engenheiro Civil	Registro: 02674/D-MT
2. Dados do Contrato	
Contratante: FNDE - FUNDO NACIONAL DE DESENVOLVIMENTO DA EDUCAÇÃO - MINI	CPF/CNPJ: 00.378.257/0001-81
SBS QUADRA 02 BLOCO F	
EDIFÍCIO FNDE	Número: 02
	Bairro: SBS
	CEP: 70070-929
Cidade: BRASÍLIA	UF: DF
E-Mail: CGEST_EQUIPE@FNDE.GOV.BR	Complemento:
	Fone: (61)2022-503
Contrato:	Celebrado em: 01/03/2012
Vinculada a ART:	Valor Obra/Serviço R\$: 0,01
Ação institucional: Órgão Público	Tipo de contratante: Pessoa Jurídica de Direito Público
3. Dados da Obra/Serviço	
SBS QUADRA 02 BLOCO F	Número: 02
EDIFÍCIO FNDE	Bairro: SBS
	CEP: 70070-929
Cidade: BRASÍLIA	UF: DF
Data de início: 03/09/2012	Previsão término: 30/10/2012
Finalidade: Escolar	Coordenadas Geográficas: ,
Proprietário: FUNDO NACIONAL DE DESENVOLVIMENTO DA EDUCAÇÃO	Código/Obra pública:
E-Mail: CGEST_EQUIPE@FNDE.GOV.BR	CPF/CNPJ: 00.378.257/0001-81
	Fone: (61) 20225034
4. Atividade Técnica	
Realização	Quantidade
Projeto Instalação elétrica de baixa tensão	980,4000
Projeto Estrutura Concreto Armado	980,4000
Projeto Instalação hidráulica	980,4000
Projeto Instalação sanitária	980,4000
	Unidade
	metros quadrados
	metros quadrados
	metros quadrados
	metros quadrados
<i>Após a conclusão das atividades técnicas o profissional deverá proceder a baixa desta ART</i>	
5. Observações	
Projeto de instalações de uma quadra poliesportiva com vestiário a ser executada em várias localidades. Observação: estrutura exceto fundações.	
6. Declarações	
Qualquer conflito ou litígio originado do presente contrato, bem como sua interpretação ou execução, será resolvido por arbitragem, de acordo com a Lei nº 9.307, de 23 de setembro de 1996, nos termos do respectivo regulamento de arbitragem que, expressamente, as partes declaram concordar.	
	<i>Rudybert Barros von Eye</i> Profissional
	<i>[Assinatura]</i> Contratante
Acessibilidade: Não: Declaro que as regras de acessibilidade, previstas nas normas técnicas da ABNT e no Decreto nº 5.296, de 2 de dezembro de 2004, não se aplicam às atividades profissionais acima relacionadas.	
7. Entidade de Classe	9. Informações
ABENC-DF	- A ART é válida somente quando quitada, mediante apresentação do comprovante de pagamento ou conferência no site do Crea
8. Assinaturas	- A autenticidade deste documento pode ser verificada no site .. ou www.crea.org.br
Declaro serem verdadeiras as informações acima	- A guarda da via assinada da ART será de responsabilidade do profissional e do contratante com o objetivo de documentar o vínculo contratual.
<i>Brasília</i> de <i>05</i> de <i>outubro</i> de <i>2012</i>	
Local	
<i>Rudybert Barros von Eye</i>	
RUDYBERT BARROS VON EYE - CPF: 274.217.401-04	
FNDE - FUNDO NACIONAL DE DESENVOLVIMENTO DA EDUCAÇÃO - MINI - CPF/CNPJ: 00.378.257/0001-81	
	www.creadf.org.br informacao@creadf.org.br
	Tel: (61) 3961-2800 Fax: (61) 3223-4619

Registrada em: 09/10/2012 Valor Pago: R\$ 40,00 Nosso Número/Baixa: 0112045072



ESTADO DO MARANHÃO
PREFEITURA MUNICIPAL DE ITAPECURU MIRIM
CNPJ Nº 05.648.696/0001-80

ART 0720140015885 - Lei 6.496/1977 e Res. 1025/2009

http://servicos.creadf.org.br/art1025/funcões/form_impresão.php?N...



Anotação de Responsabilidade Técnica - ART
Lei nº 6.496, de 7 de dezembro de 1977

CREA-DF

ART Obra ou serviço
0720140015885

Conselho Regional de Engenharia e Agronomia do Distrito Federal

1. Responsável Técnico

RUDYBERT BARROS VON EYE
Título profissional: **Engenheiro Civil**

RNP: **1204409706**
Registro: **02674/D-MT**

2. Dados do Contrato

Contratante: **FUNDO NACIONAL DE DESENVOLVIMENTO DA EDUCAÇÃO** CPF/CNPJ: **00.378.257/0001-81**
SBS QUADRA 02 BLOCO F Número: 02 Bairro: ASA SUL CEP: 70070-929
Cidade: BRASÍLIA UF: DF Complemento:
E-Mail: cegest_equipe@fnde.gov.br Fone: (61)20224338
Contrato: Celebrado em: 24/03/2014 Valor Obra/Serviço R\$: 0,01
Vinculada a ART: Tipo de contratante: Pessoa Jurídica de Direito Público
Ação institucional: Órgão Público

3. Dados da Obra/Serviço

SBS QUADRA 02 BLOCO F Número: 02 Bairro: ASA SUL CEP: 70070-929
Cidade: BRASÍLIA UF: DF Complemento:
Data de Início: 24/03/2014 Previsão término: 27/03/2014 Coordenadas Geográficas:
Finalidade: **Escolar** Código/Obra pública:
Proprietário: **FUNDO NACIONAL DE DESENVOLVIMENTO DA EDUCAÇÃO** CPF/CNPJ: **00.378.257/0001-81**
E-Mail: cegest_equipe@fnde.gov.br Fone: (61) 20224338

4. Atividade Técnica

Realização	Quantidade	Unidade
Projeto Estrutura Aço	980,4000	metros quadrados

Após a conclusão das atividades técnicas o profissional deverá proceder a baixa desta ART

5. Observações

ELABORAÇÃO DE PROJETO DE ESTRUTURA METÁLICA PARA COBERTURA DE QUADRA POLIESPORTIVA, COM EXECUÇÃO PREVISTA PARA DIVERSAS LOCALIDADES (PROJETO-PADRÃO).

6. Declarações

Qualquer conflito ou litígio originado do presente contrato, bem como sua interpretação ou execução, será resolvido por arbitragem, de acordo com a Lei nº 9.307, de 23 de setembro de 1996, nos termos do respectivo regulamento de arbitragem que, expressamente, as partes declaram concordar.

Rudybert von Eye
Profissional

[Assinatura]
Contratante

Acessibilidade: Não. Declaro que as regras de acessibilidade, previstas nas normas técnicas da ABNT e no Decreto nº 5.295, de 2 de dezembro de 2004, não se aplicam às atividades profissionais acima relacionadas.

7. Entidade de Classe

ABENC-DF

8. Assinaturas

Declaro serem verdadeiras as informações acima

Brasília, 11 de abril de 2014
Local Data

Rudybert von Eye
RUDYBERT BARROS VON EYE - CPF: 273.217.401-04

FUNDO NACIONAL DE DESENVOLVIMENTO DA EDUCAÇÃO -
CPF/CNPJ: 00.378.257/0001-81

9. Informações

- A ART é válida somente quando quitada, mediante apresentação do comprovante de pagamento ou conferência no site do Crea.
- A autenticidade deste documento pode ser verificada no site www.confrea.org.br
- A guarda da via assinada da ART será de responsabilidade do profissional e do contratante com o objetivo de documentar o vínculo contratual.

www.creadf.org.br informacao@creadf.org.br
Tel: (61) 3961-2800 Fax: (61) 3223-4619



Registrada em: 31/03/2014 Valor Pago: R\$ 63,64 Nosso Número/Baixa: 0114013088




ESTADO DO MARANHÃO
PREFEITURA MUNICIPAL DE ITAPECURU MIRIM
CNPJ Nº 05.648.696/0001-80

Atividade Técnica		Classificação	Nível	Quantidade	Unidade
01-Projeto		A0417-REDE DE AGUAS PLUVIAIS	1-Atuação	980,4	14-Metro quadrado
x.x.x.x	x.x.x.x	x.x.x.x	x.x.x.x	x.x.x.x	x.x.x.x
x.x.x.x	x.x.x.x	x.x.x.x	x.x.x.x	x.x.x.x	x.x.x.x
<input checked="" type="checkbox"/> Outros					
Informações Complementares REFERENTE AOS PROJETOS DE INSTALAÇÕES DE ÁGUAS PLUVIAIS DE UMA QUADRA POLIESPORTIVA PADRÃO, COM UMA ÁREA COBERTA DE 980,40m ² . "Essa descrição só tem valor se o profissional tiver a atribuição correspondente, e se os dados tiverem quantidades equivalentes às declaradas. Falta de ética profissional e crime de Falsidade Ideológica artigo 299 do Código Penal Brasileiro." Acessibilidade Declaro atendimento às regras de acessibilidade previstas nas normas técnicas da acessibilidade da ABNT, na legislação específica no Decreto nº. 5.296, de 2 de dezembro de 2004.					
FORTALEZA/CE 19/11/2010		Valdenio da Silva Vieira Assinatura do Profissional		Assinatura do Contratante	
Este documento anota perante o Crea-CE, para os efeitos legais, o contrato escrito ou verbal realizado entre as partes. (Lei Federal nº. 6.496/77)					
Importante					
O preenchimento da ART é de inteira responsabilidade do profissional devendo ser observada a codificação constante no manual da ART. Os serviços classificados devem fazer parte das atribuições do profissional. A ART só terá validade quando quitada. O preenchimento incorreto ou incompleto da ART, implicará na sua invalidação conforme determina o Art. 8º da Res. 307/86 do CONFEA. Verifique no Portal do Crea-CE a autenticidade desta ART. (www.creace.org.br)					
Entidade de Classe SENGE-CE - Sindicato dos engenheiros no estado do ceará					Valor da ART R\$ 31,50




ESTADO DO MARANHÃO
PREFEITURA MUNICIPAL DE ITAPECURU MIRIM
CNPJ Nº 05.648.696/0001-80

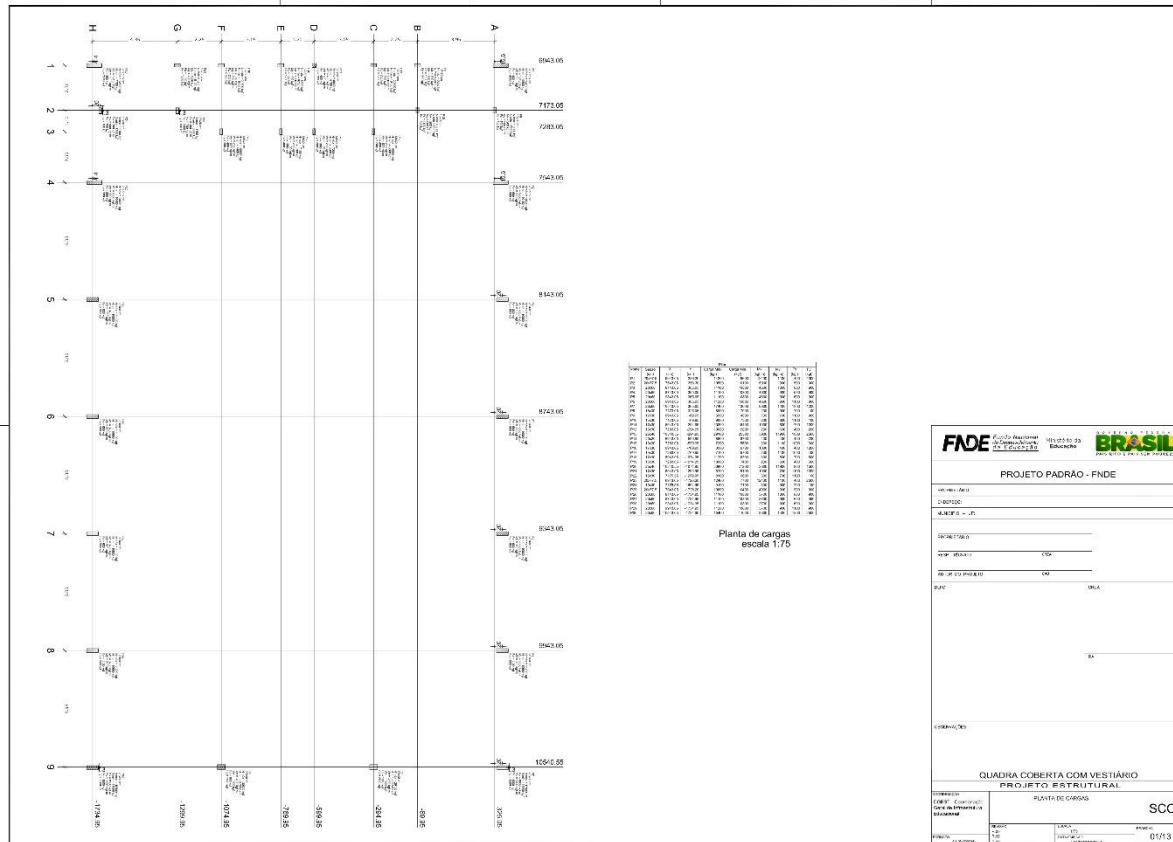



ESTADO DO MARANHÃO
PREFEITURA MUNICIPAL DE ITAPECURU MIRIM
CNPJ Nº 05.648.696/0001-80

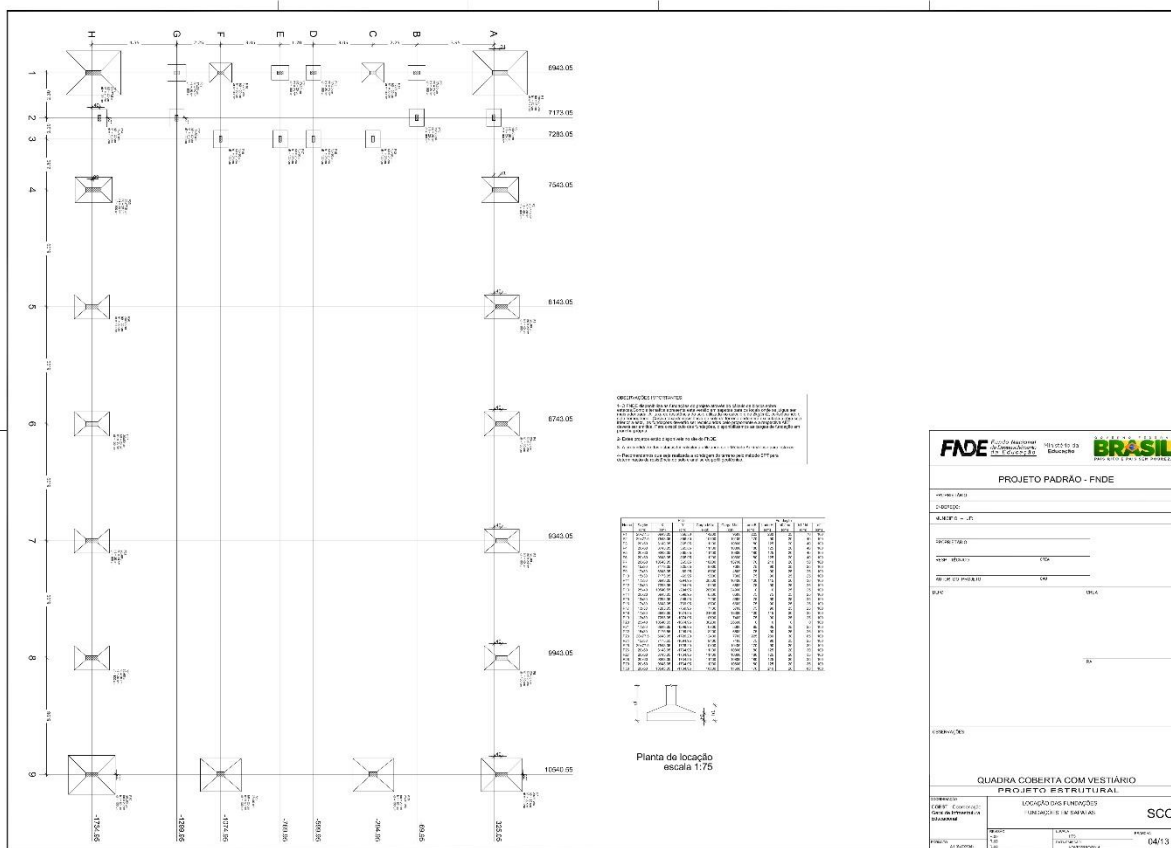

PROJETO PADRÃO - FNDE


Nº de Projeto: _____
 Distrito: _____
 Município: _____
 UF: _____
 Nº de Matrícula: _____
 Nº de Inscrição: _____

QUADRA COBERTA COM VESTIÁRIO
PROJETO ESTRUTURAL

OBJETIVO: LOCAÇÃO DAS FUNDAÇÕES
 LOCAL: ITAPECURU MIRIM - MARANHÃO
 ESCALA: 1:75
 DATA: 04/13



ESTADO DO MARANHÃO
PREFEITURA MUNICIPAL DE ITAPECURU MIRIM
CNPJ Nº 05.648.696/0001-80

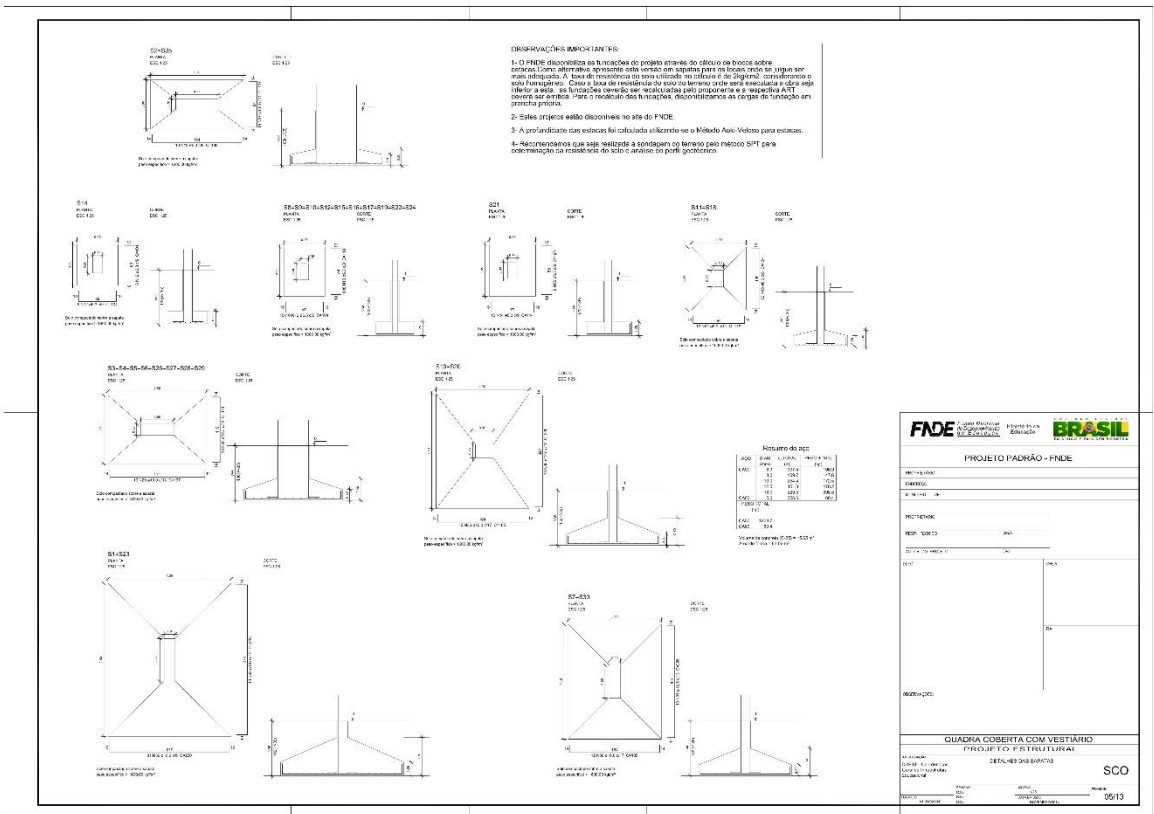



ESTADO DO MARANHÃO
PREFEITURA MUNICIPAL DE ITAPECURU MIRIM
CNPJ Nº 05.648.696/0001-80

PISO DE CONCRETO POLIDO
ÁREA: 861,45 m²

DET. ARQUIBANCADA QUADRA
 Escala = 1/20

DET. BANCO VESTIÁRIOS
 Escala = 1/20

Forma do pavimento Nivel 000
 escala 1/75

Observações Importantes:

1. O V.L.O., desenvolvido em base de concreto e pregos a frio, do sistema de telhas deve ser executado para os ambientes a ser cobertos pelo sistema PAV/TELA, sendo as telhas executadas no sistema convencional de 40x60 cm, com o espaçamento de 20 cm entre elas.
2. Fazer a obra com o sistema de base em concreto armado.
3. A pedregulha com o tamanho da pedregulha utilizado no V.L.O. deve ser especificado pelo projeto de base de concreto.
4. Observar as normas para execução de pisos e lajes de concreto armado, para execução da obra, de acordo com o sistema de execução de pisos e lajes de concreto armado, para execução da obra, de acordo com o sistema de execução de pisos e lajes de concreto armado.

PRÓJETO PADRÃO - FIDE

PROJETO: _____
 ÍNDICE: _____
 RESP. PROJ. (S): _____
 DATA DE EMISSÃO: _____
 DATA DE VALIDADE: _____


QUADRA COBERTA COM VESTIÁRIO
PROJETO ESTRUTURAL

CONTORETO: _____
 FUNDAÇÃO DO PROJETO: _____
 DATA DE HOMOLOGAÇÃO: _____
SCO

36/13




ESTADO DO MARANHÃO
PREFEITURA MUNICIPAL DE ITAPECURU MIRIM
CNPJ Nº 05.648.696/0001-80

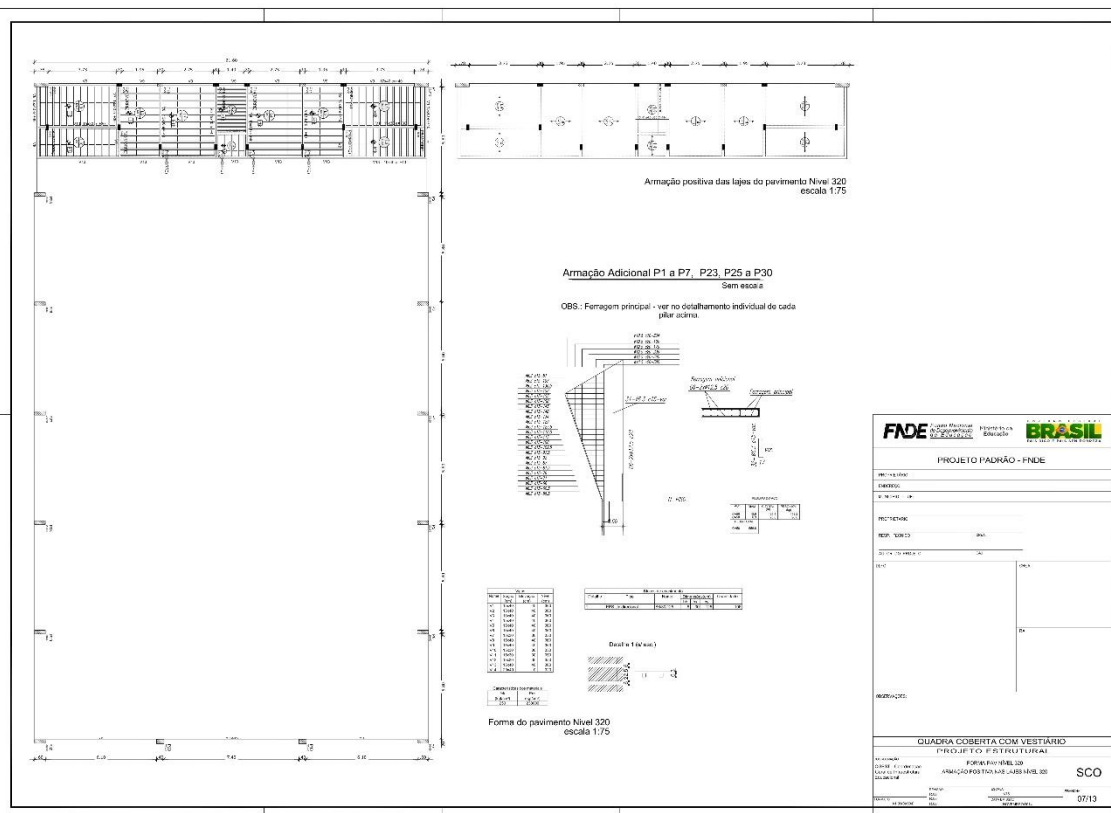




ESTADO DO MARANHÃO
PREFEITURA MUNICIPAL DE ITAPECURU MIRIM
CNPJ Nº 05.648.696/0001-80

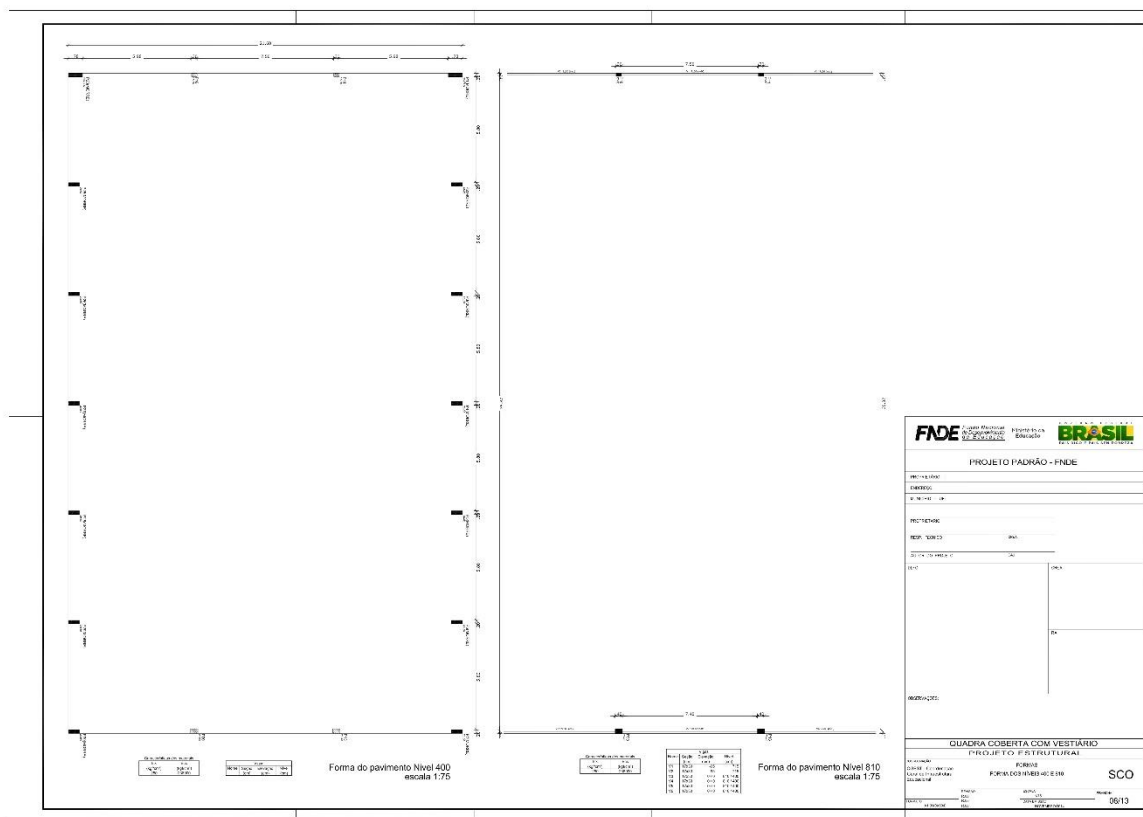




ESTADO DO MARANHÃO
PREFEITURA MUNICIPAL DE ITAPECURU MIRIM
CNPJ Nº 05.648.696/0001-80

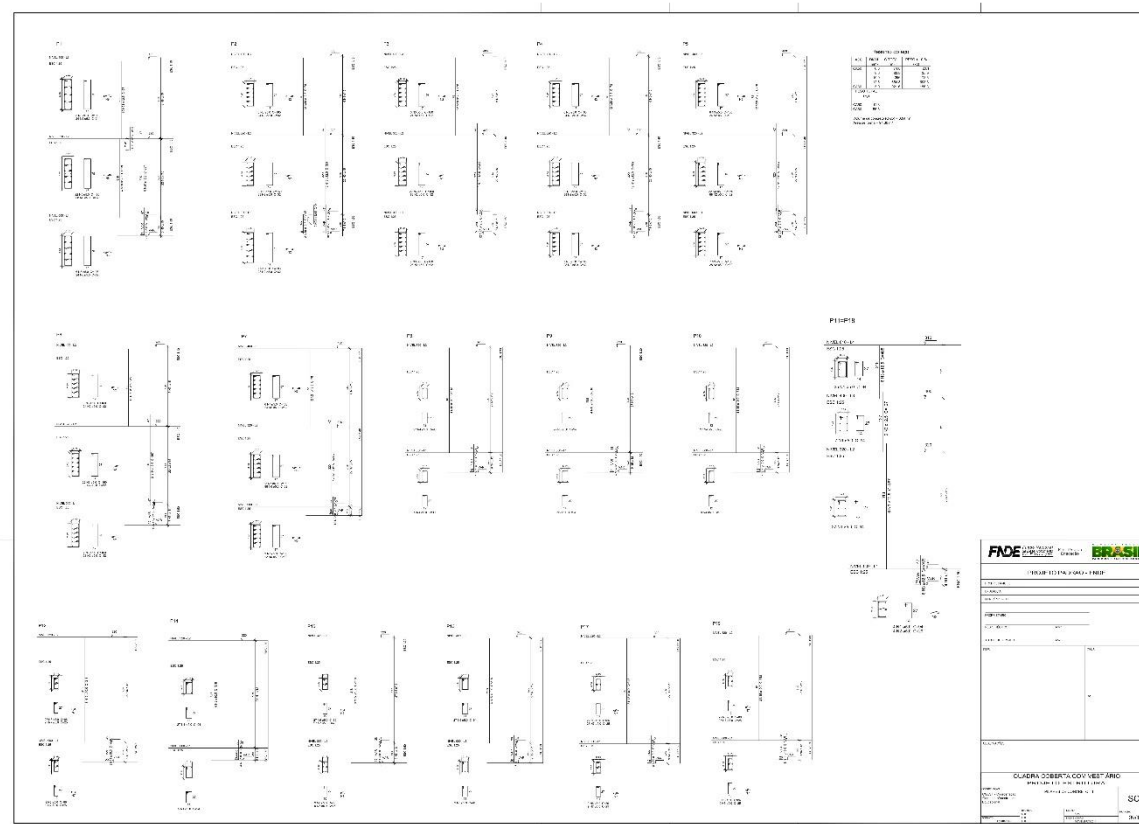




ESTADO DO MARANHÃO
PREFEITURA MUNICIPAL DE ITAPECURU MIRIM
CNPJ Nº 05.648.696/0001-80

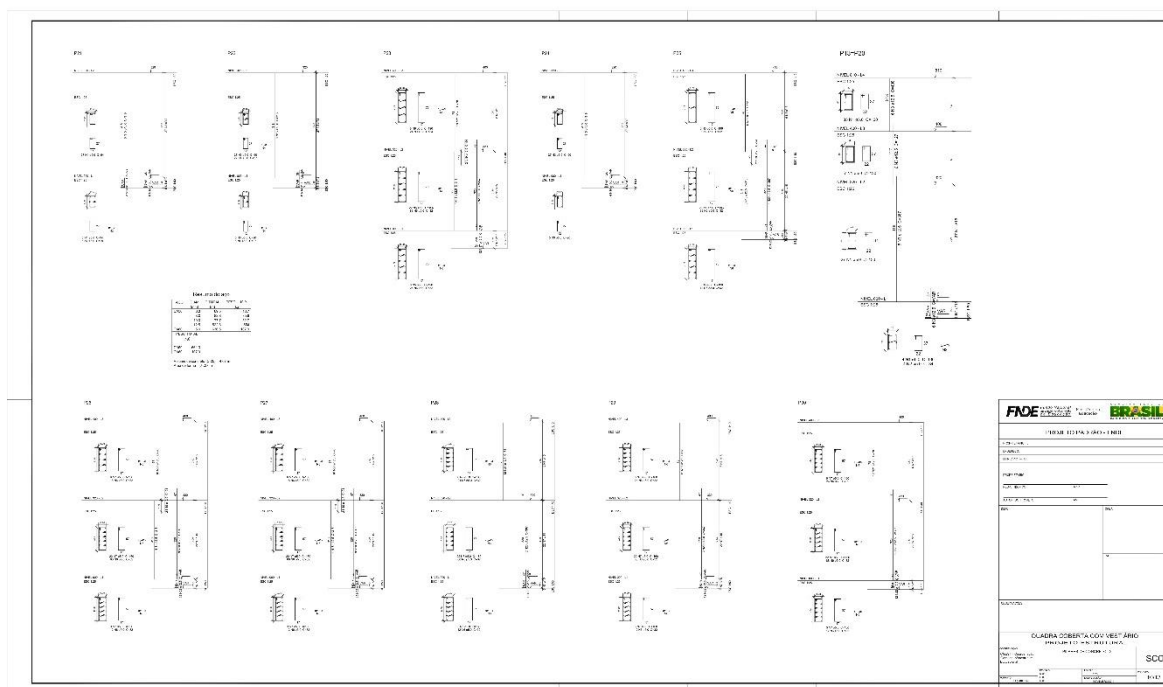




ESTADO DO MARANHÃO
PREFEITURA MUNICIPAL DE ITAPECURU MIRIM
CNPJ Nº 05.648.696/0001-80

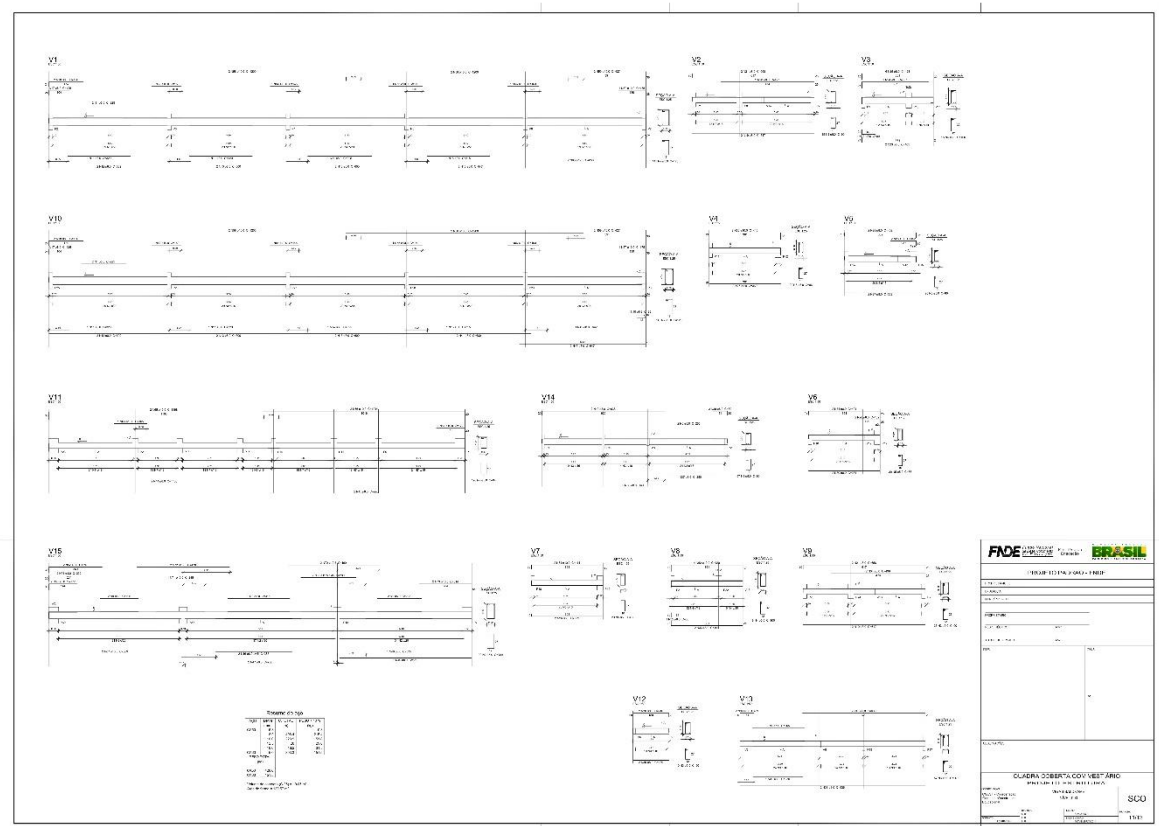




ESTADO DO MARANHÃO
PREFEITURA MUNICIPAL DE ITAPECURU MIRIM
CNPJ Nº 05.648.696/0001-80

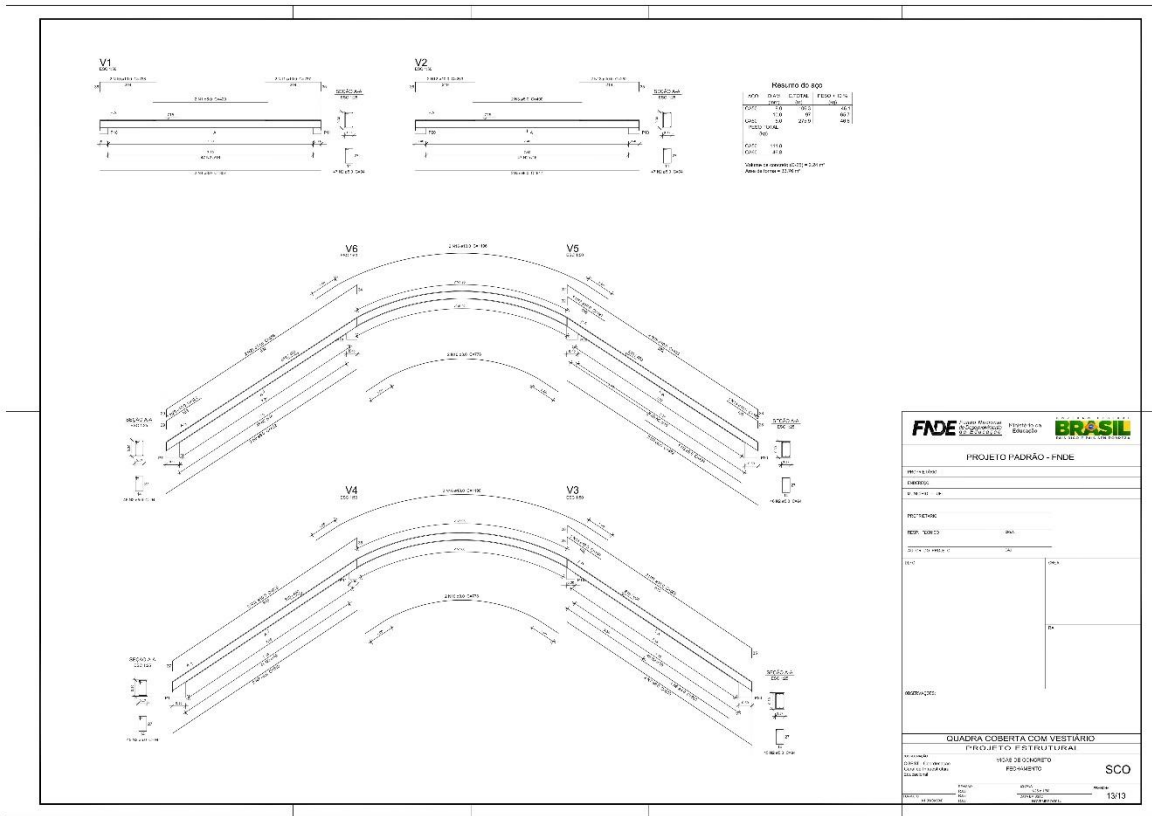




ESTADO DO MARANHÃO
PREFEITURA MUNICIPAL DE ITAPECURU MIRIM
CNPJ Nº 05.648.696/0001-80

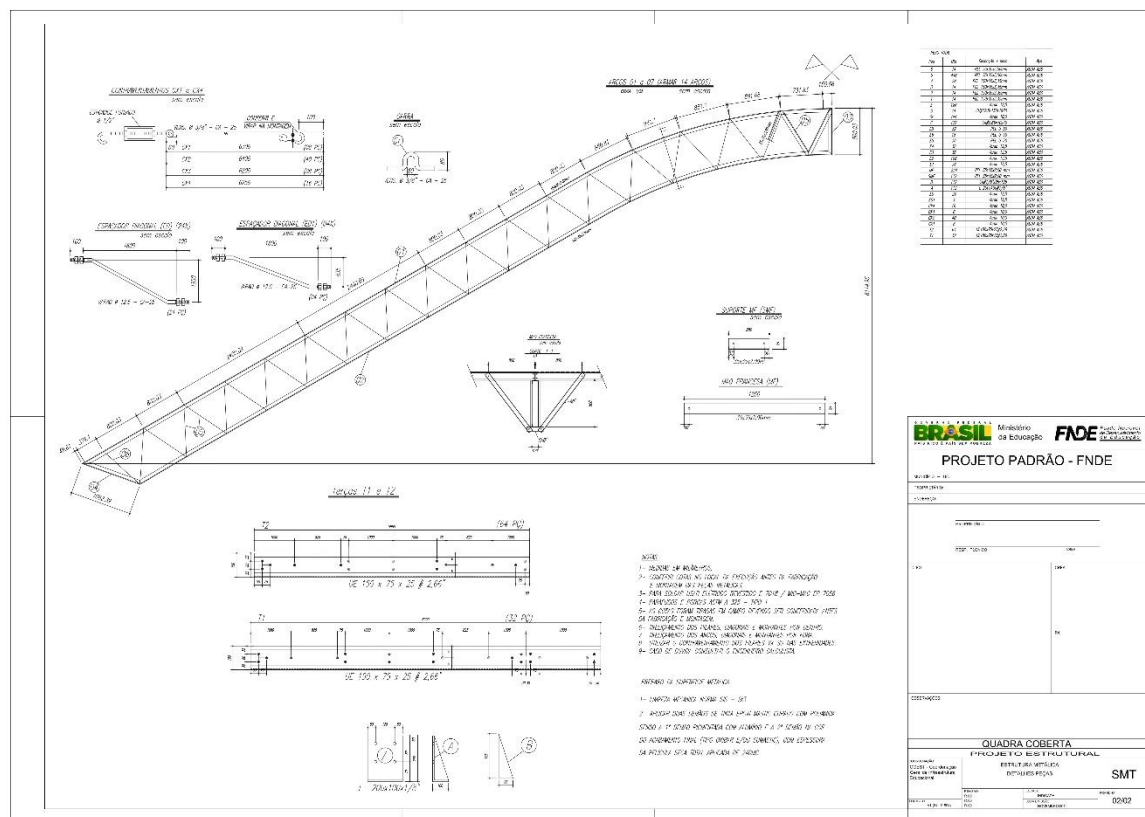




ESTADO DO MARANHÃO
PREFEITURA MUNICIPAL DE ITAPECURU MIRIM
CNPJ Nº 05.648.696/0001-80

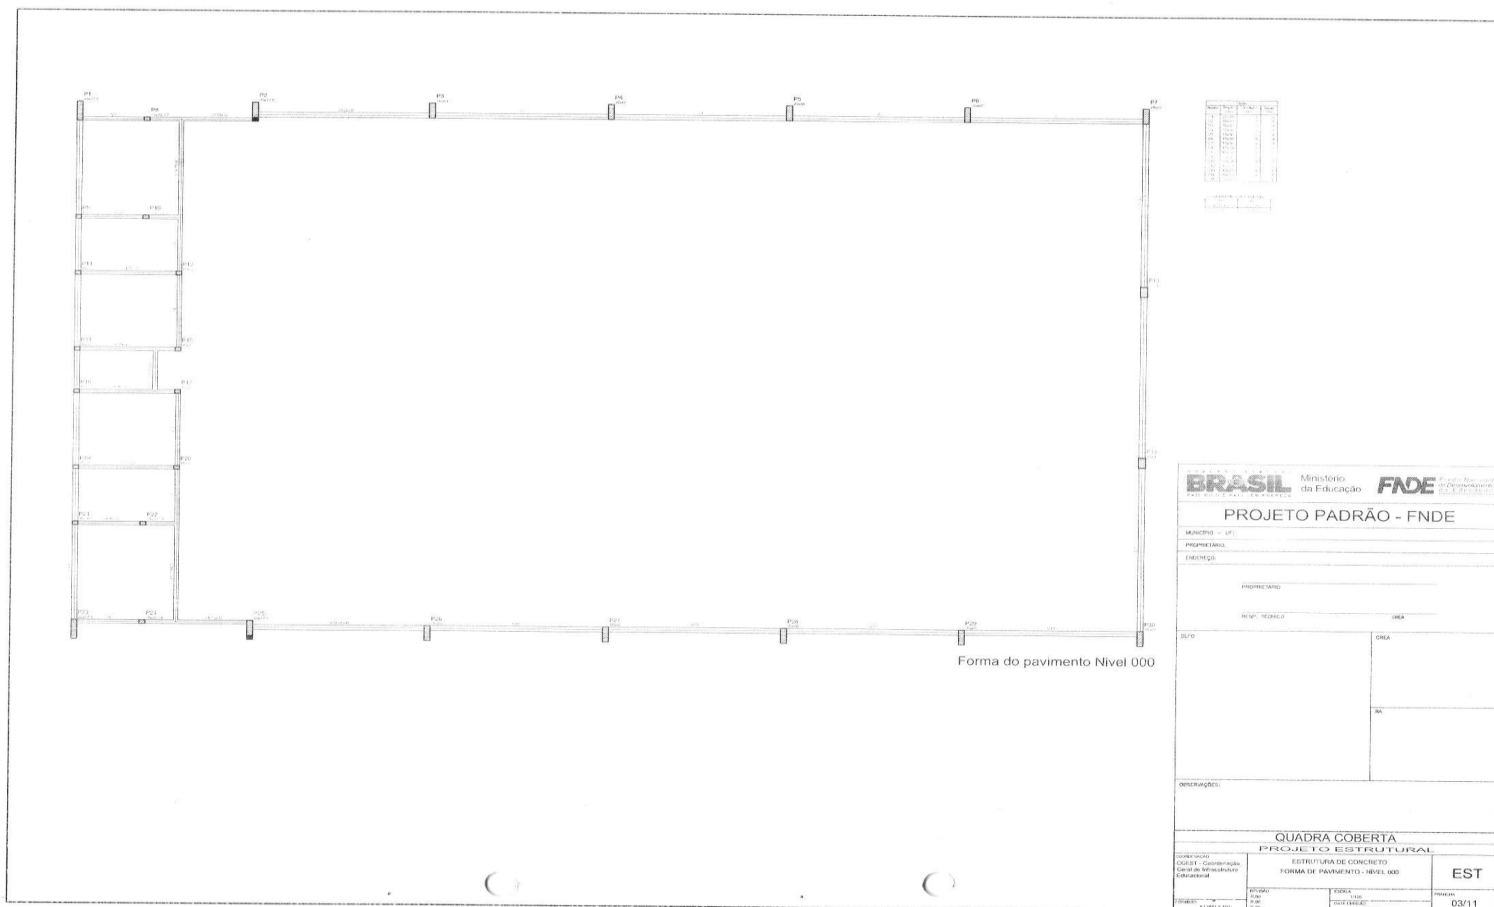




ESTADO DO MARANHÃO
PREFEITURA MUNICIPAL DE ITAPECURU MIRIM
CNPJ Nº 05.648.696/0001-80

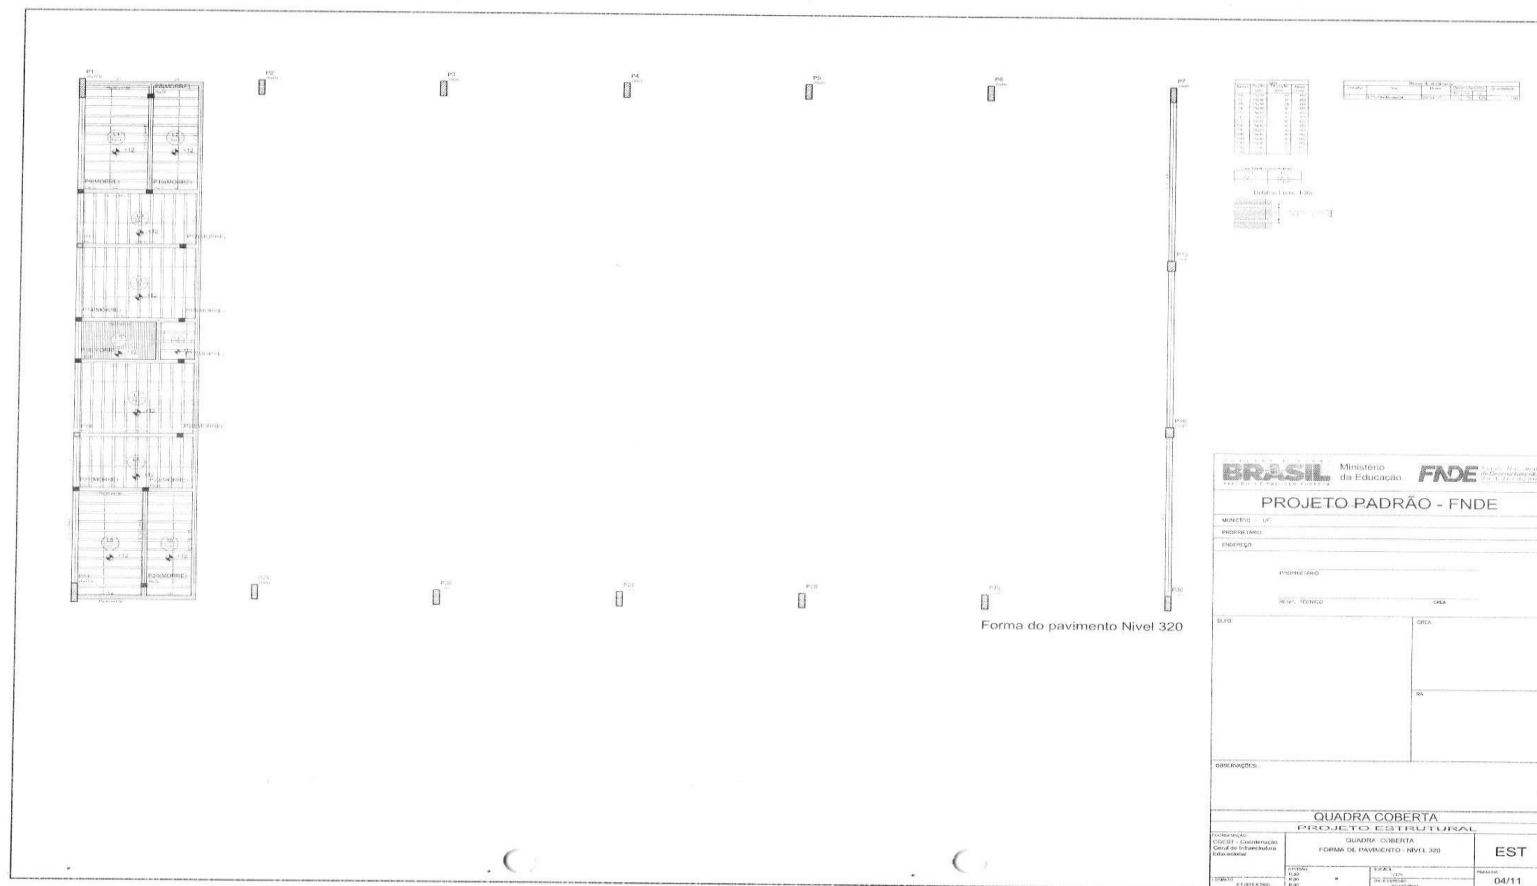



ESTADO DO MARANHÃO
PREFEITURA MUNICIPAL DE ITAPECURU MIRIM
CNPJ Nº 05.648.696/0001-80

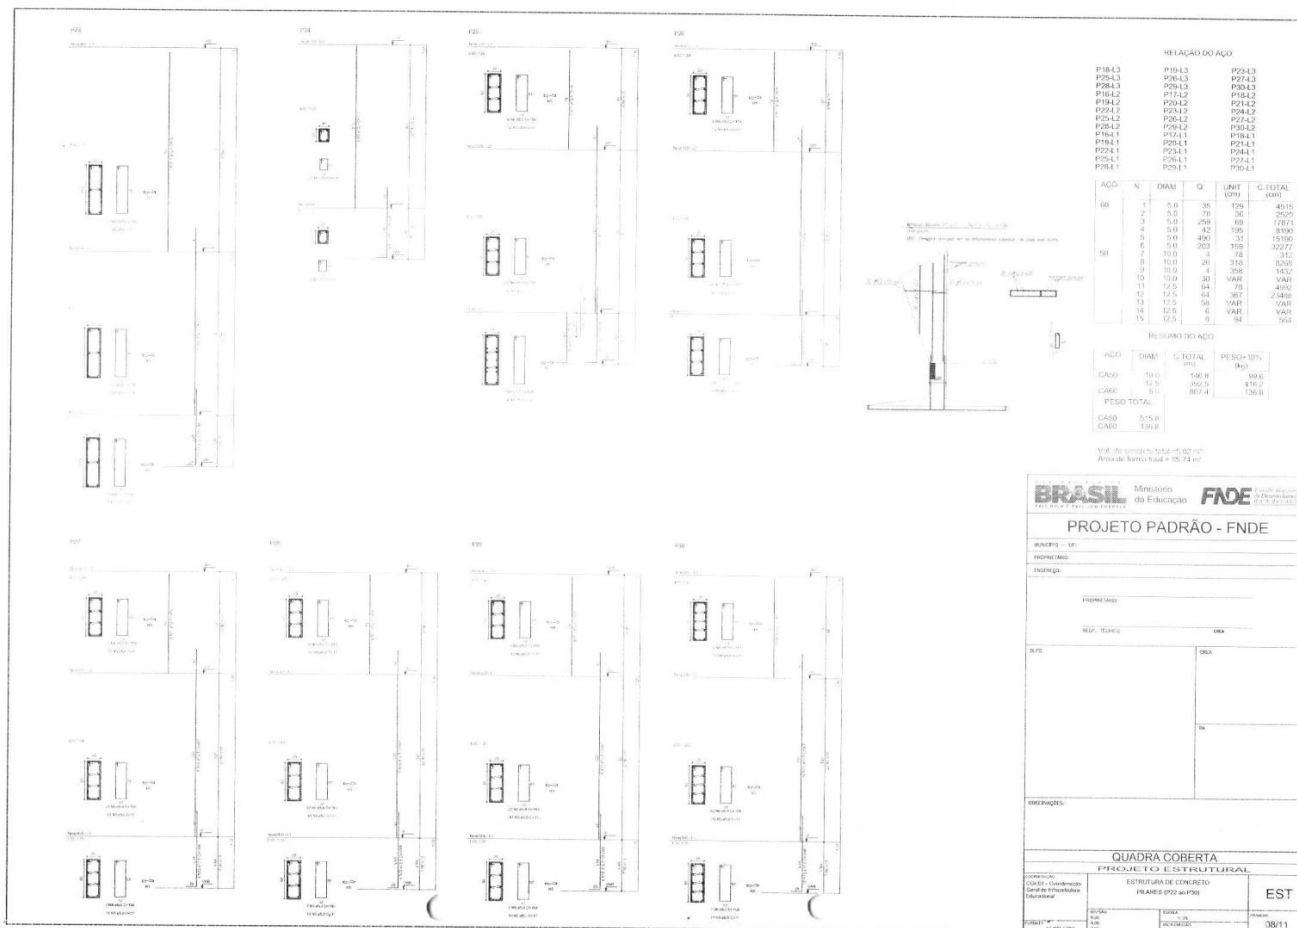




ESTADO DO MARANHÃO
PREFEITURA MUNICIPAL DE ITAPECURU MIRIM
CNPJ Nº 05.648.696/0001-80

The drawing shows a structural design for a concrete roof slab. It includes several views: plan views (top and bottom), elevation views, and section views. The views are labeled with letters and numbers, such as 'P1', 'P2', 'P3', 'P99', 'P100'. The drawing also includes a technical specification table in the bottom right corner.

BRASIL		Ministério da Educação	FNDE
PROJETO PADRÃO - FNDE			
NOME DO PROJETO			
PROPRIETÁRIO			
ENDEREÇO			
CITY			
ESTADO			
CÓDIGO DE BARRAS			
OBSERVAÇÕES			
QUADRA COBERTA			
PROJETO ESTRUTURAL			
ESTRUTURA DE CONCRETO		SABINAS	
EST		EST	
DATA		DATA	
AUTOR		AUTOR	
REVISOR		REVISOR	
APROVADO		APROVADO	
DATA		DATA	
ASSINATURA		ASSINATURA	
DATA		DATA	




ESTADO DO MARANHÃO
PREFEITURA MUNICIPAL DE ITAPECURU MIRIM
CNPJ Nº 05.648.696/0001-80

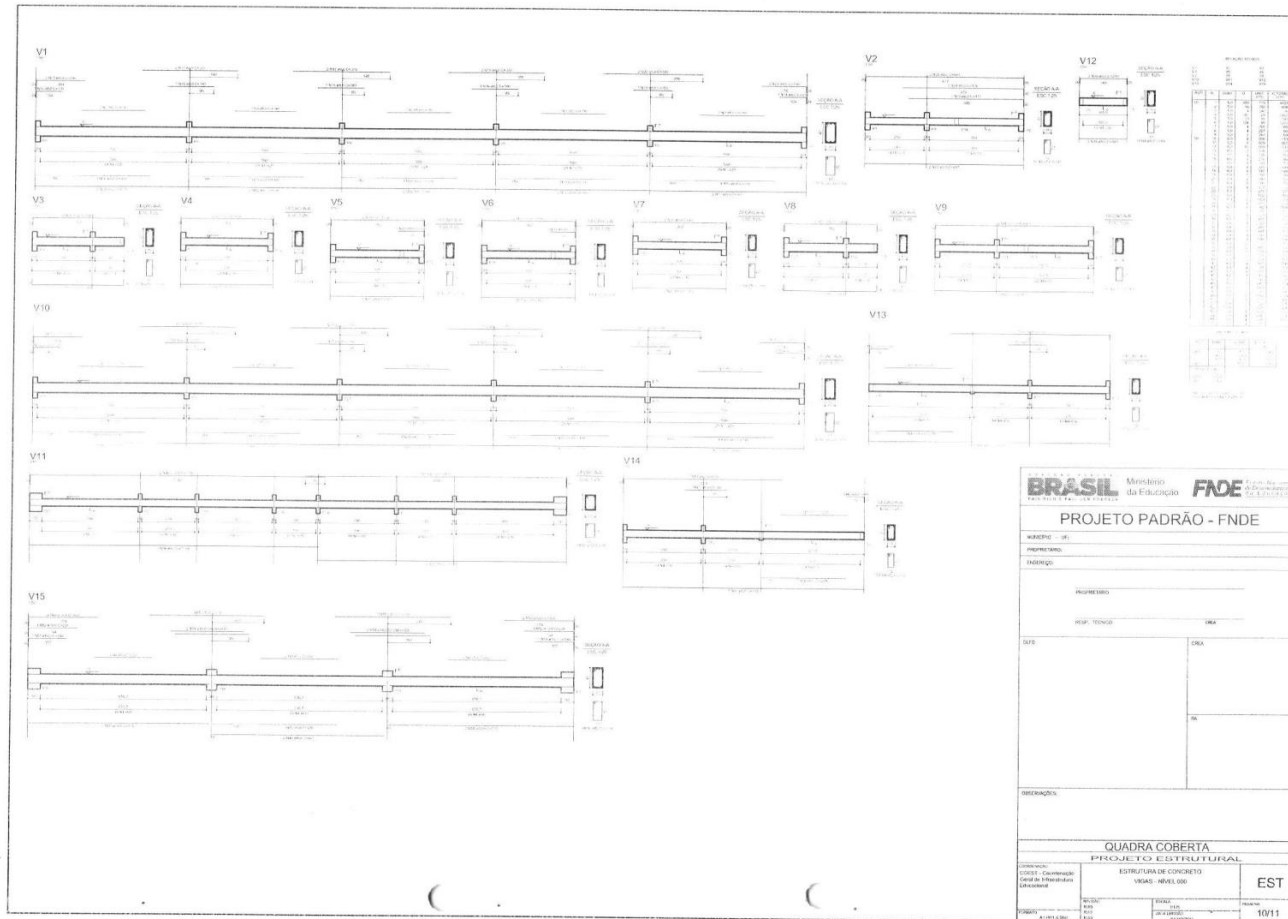




ESTADO DO MARANHÃO
PREFEITURA MUNICIPAL DE ITAPECURU MIRIM
CNPJ Nº 05.648.696/0001-80

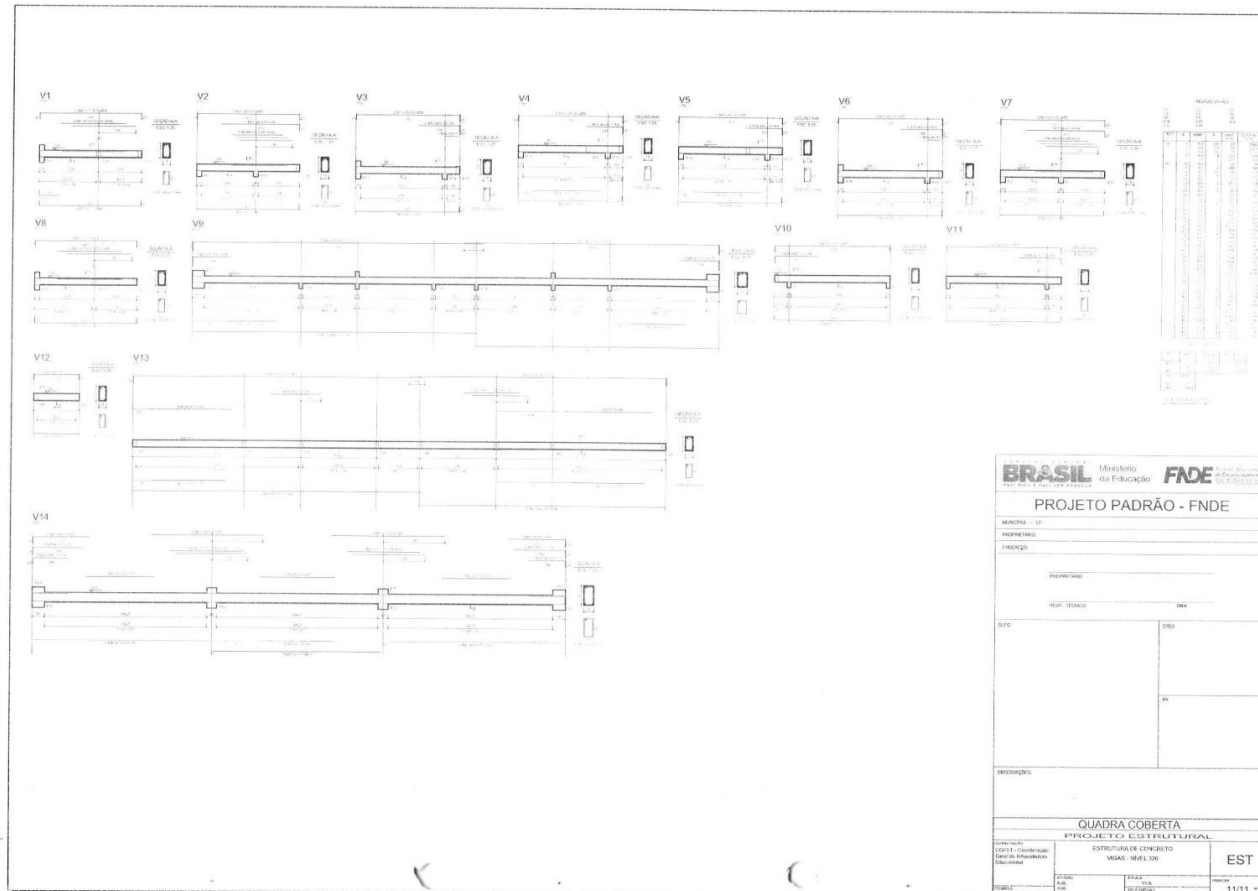




ESTADO DO MARANHÃO
PREFEITURA MUNICIPAL DE ITAPECURU MIRIM
CNPJ Nº 05.648.696/0001-80

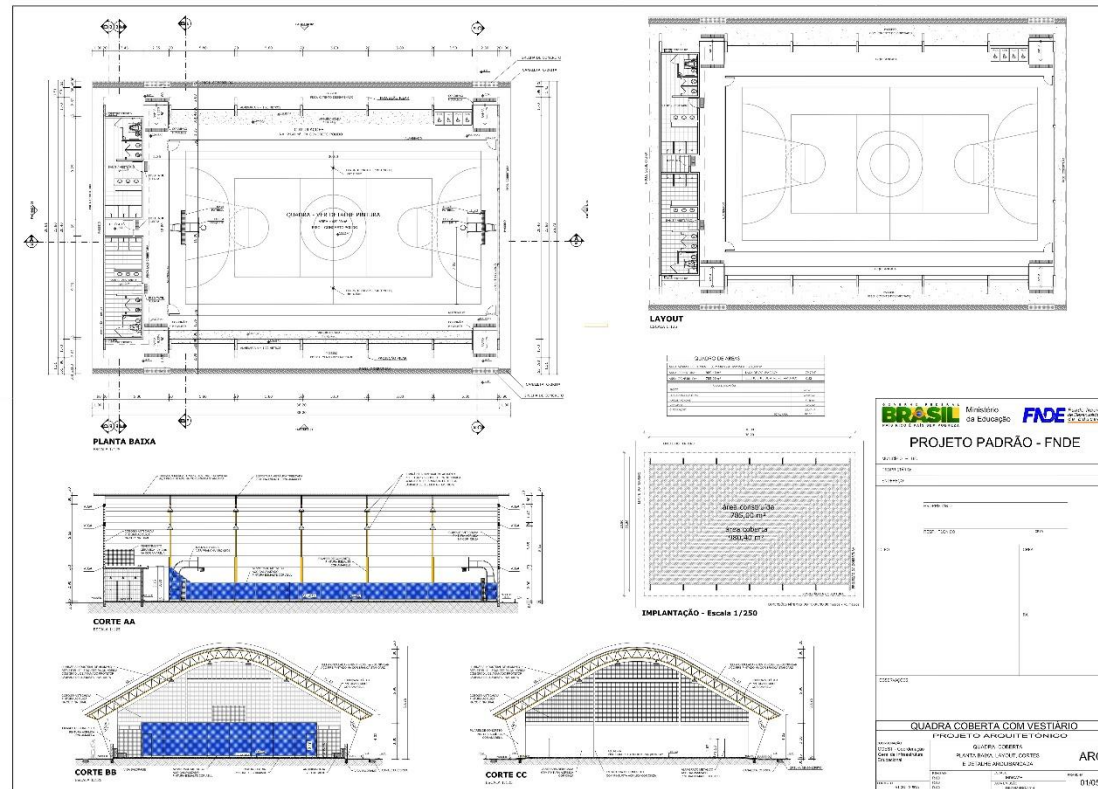




ESTADO DO MARANHÃO
PREFEITURA MUNICIPAL DE ITAPECURU MIRIM
CNPJ Nº 05.648.696/0001-80

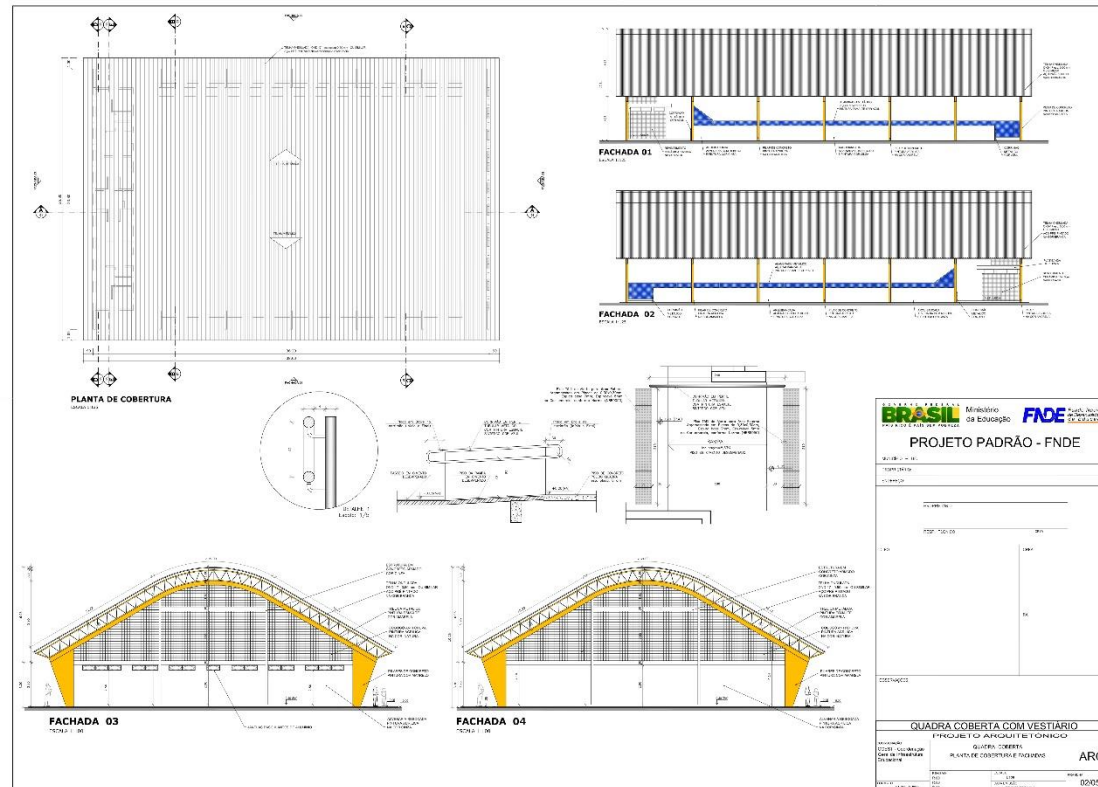




ESTADO DO MARANHÃO
PREFEITURA MUNICIPAL DE ITAPECURU MIRIM
CNPJ Nº 05.648.696/0001-80

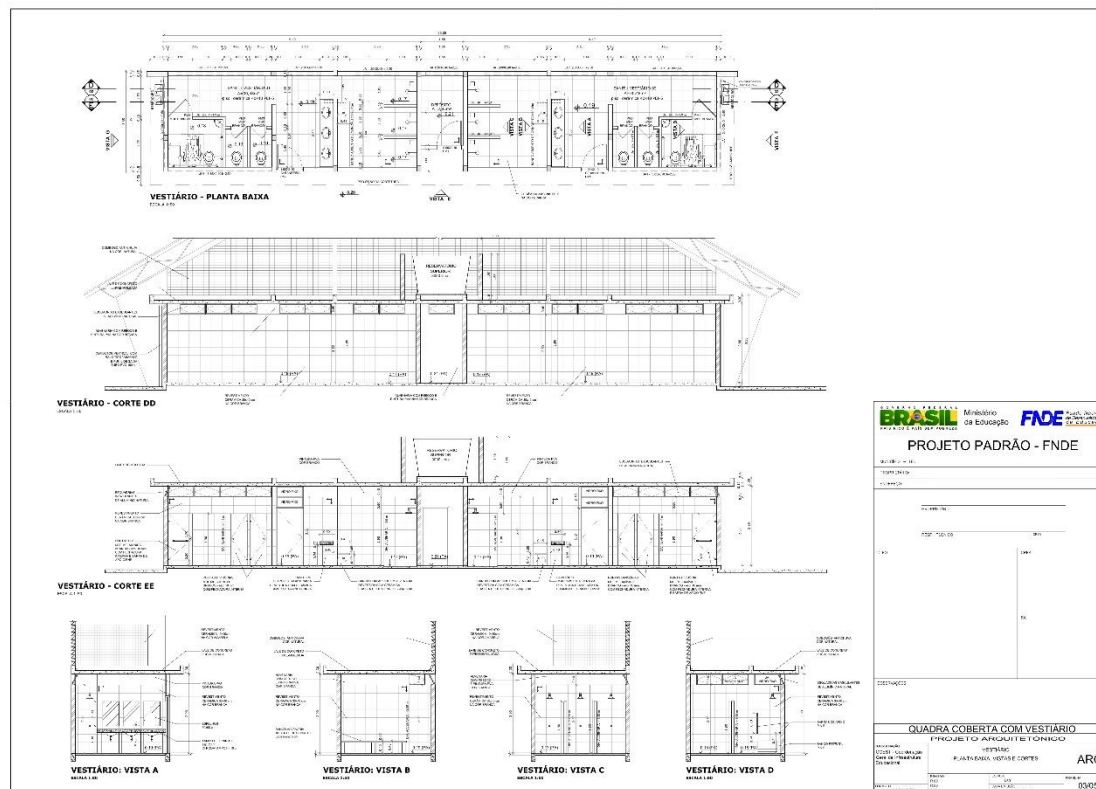




ESTADO DO MARANHÃO
PREFEITURA MUNICIPAL DE ITAPECURU MIRIM
CNPJ Nº 05.648.696/0001-80

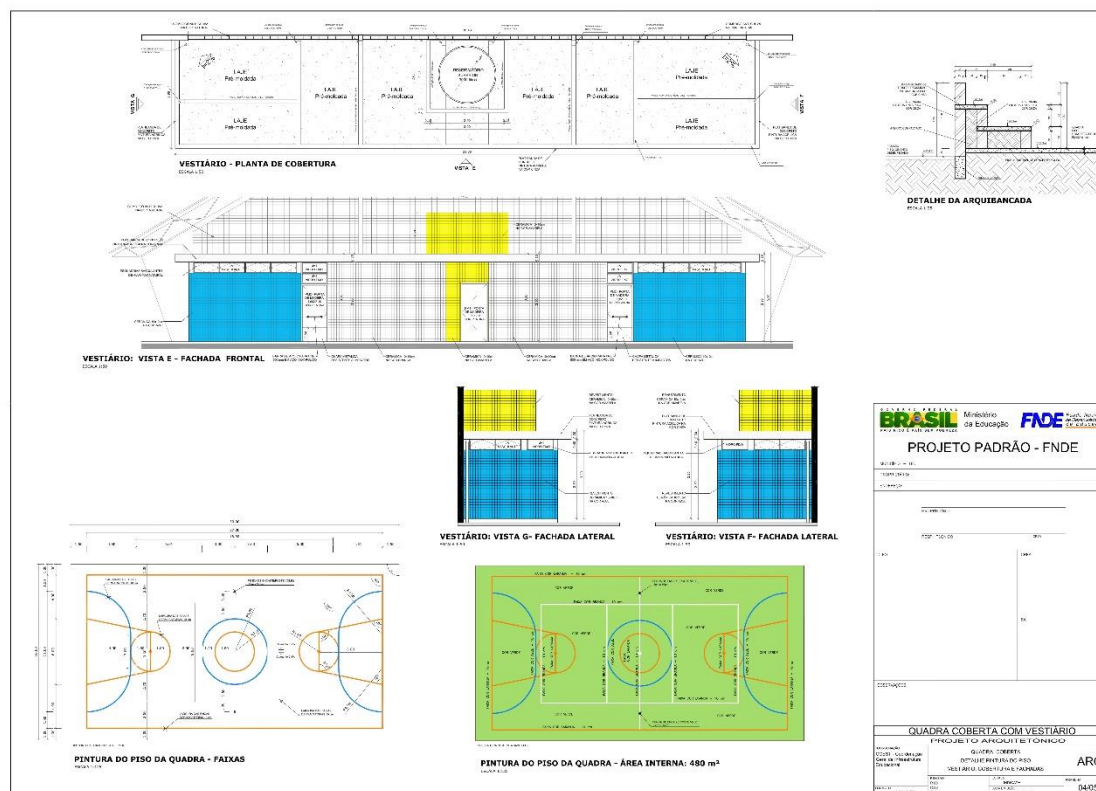



ESTADO DO MARANHÃO
PREFEITURA MUNICIPAL DE ITAPECURU MIRIM
CNPJ Nº 05.648.696/0001-80

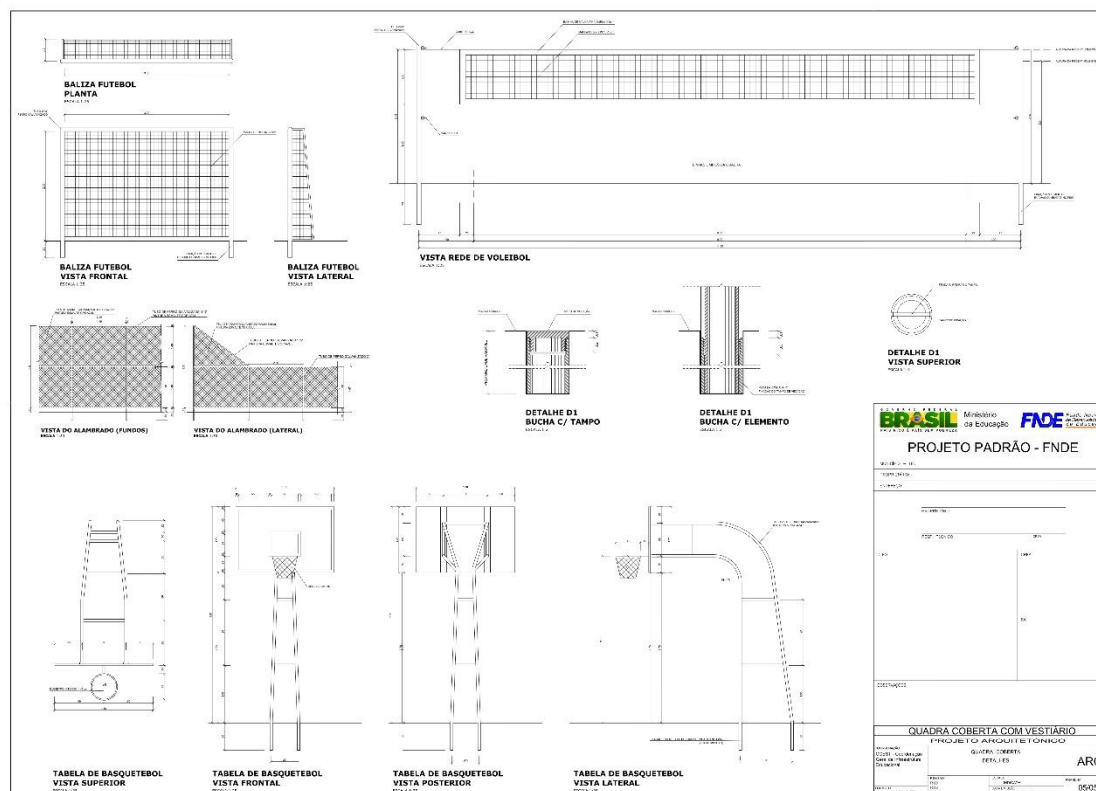



ESTADO DO MARANHÃO
PREFEITURA MUNICIPAL DE ITAPECURU MIRIM
CNPJ Nº 05.648.696/0001-80

Legenda

Lista de Materiais 220V/127V

Quantidade	Descrição	Unidade
01	Chave 10A	un
01	Chave 20A	un
01	Chave 120A	un
01	Chave 150A	un
01	Chave 200A	un
01	Chave 250A	un
01	Chave 300A	un
01	Chave 400A	un
01	Chave 500A	un
01	Chave 600A	un
01	Chave 700A	un
01	Chave 800A	un
01	Chave 900A	un
01	Chave 1000A	un

QUADRO GERAL DE CARGAS (GGC) - 220V/127V

Seq.	Descrição	Quantidade	Valor (W)	Valor (VA)	Valor (kVA)	Valor (A)	Valor (kA)	Valor (kVA)	Valor (kVA)
1	Iluminação	10	1000	1000	1,0	4,5	0,0045	1,0	1,0
2	Tomadas	20	2000	2000	2,0	9,0	0,0090	2,0	2,0
3	Ar Condicionado	1	10000	10000	10,0	45,0	0,0450	10,0	10,0
4	Refrigerador	1	1000	1000	1,0	4,5	0,0045	1,0	1,0
5	Chuveiro	1	2000	2000	2,0	9,0	0,0090	2,0	2,0
6	Secador de Cabelo	1	1000	1000	1,0	4,5	0,0045	1,0	1,0
7	TV	1	1000	1000	1,0	4,5	0,0045	1,0	1,0
8	Computador	1	1000	1000	1,0	4,5	0,0045	1,0	1,0
9	Impressora	1	1000	1000	1,0	4,5	0,0045	1,0	1,0
10	Outros	1	1000	1000	1,0	4,5	0,0045	1,0	1,0
TOTAL			28000	28000	28,0	126,0	0,1260	28,0	28,0

QUADRO DE CARGAS (QC) - 220V/127V

Seq.	Descrição	Quantidade	Valor (W)	Valor (VA)	Valor (kVA)	Valor (A)	Valor (kA)	Valor (kVA)	Valor (kVA)
1	Iluminação	10	1000	1000	1,0	4,5	0,0045	1,0	1,0
2	Tomadas	20	2000	2000	2,0	9,0	0,0090	2,0	2,0
3	Ar Condicionado	1	10000	10000	10,0	45,0	0,0450	10,0	10,0
4	Refrigerador	1	1000	1000	1,0	4,5	0,0045	1,0	1,0
5	Chuveiro	1	2000	2000	2,0	9,0	0,0090	2,0	2,0
6	Secador de Cabelo	1	1000	1000	1,0	4,5	0,0045	1,0	1,0
7	TV	1	1000	1000	1,0	4,5	0,0045	1,0	1,0
8	Computador	1	1000	1000	1,0	4,5	0,0045	1,0	1,0
9	Impressora	1	1000	1000	1,0	4,5	0,0045	1,0	1,0
10	Outros	1	1000	1000	1,0	4,5	0,0045	1,0	1,0
TOTAL			28000	28000	28,0	126,0	0,1260	28,0	28,0

ELÉTRICA - QUADRA

ELÉTRICA - VESTIÁRIO

DET. CAIXA INSPEÇÃO

DET. SPDA

BRASIL Ministério da Educação **FNDE** Fundo Nacional de Desenvolvimento da Educação

PROJETO PADRÃO - FNDE


QUADRA COBERTA COM VESTIÁRIO
PROJETO ELÉTRICO - 220V/127V

ELE

01/01




ESTADO DO MARANHÃO
PREFEITURA MUNICIPAL DE ITAPECURU MIRIM
CNPJ Nº 05.648.696/0001-80

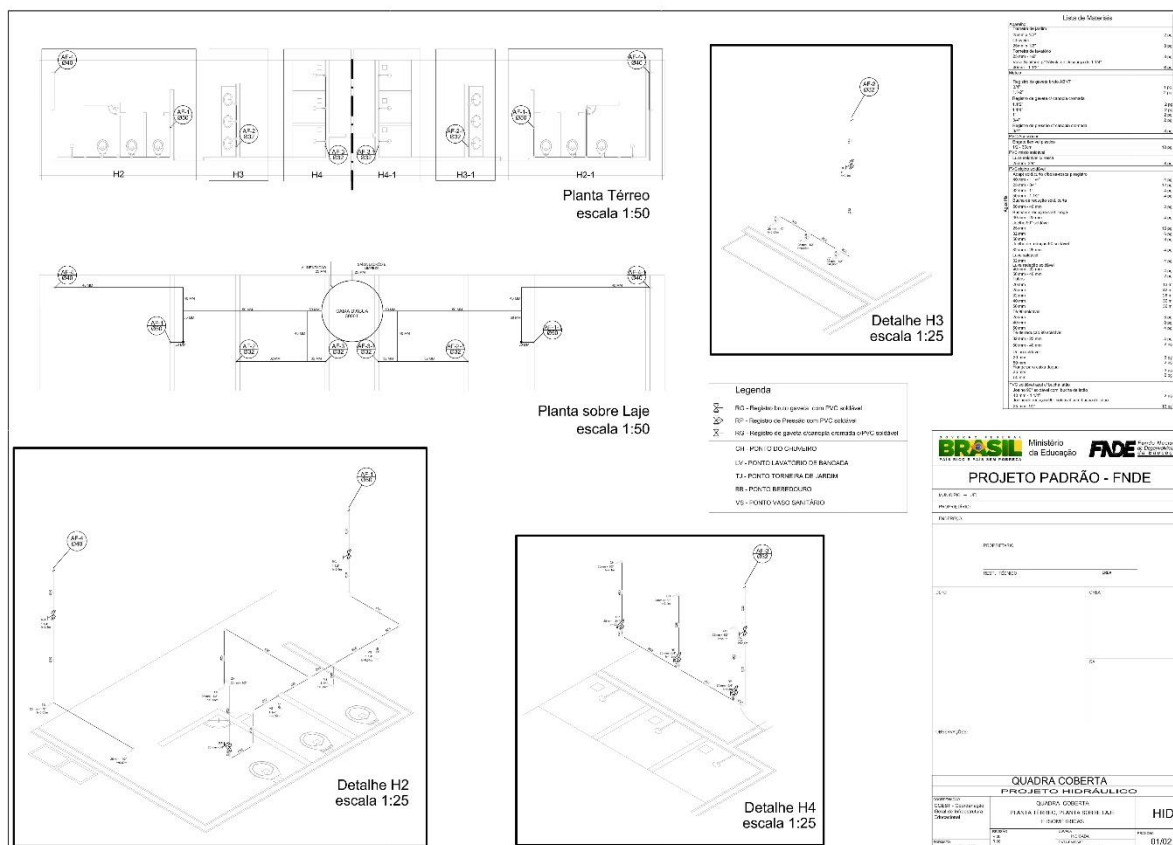



ESTADO DO MARANHÃO
PREFEITURA MUNICIPAL DE ITAPECURU MIRIM
CNPJ Nº 05.648.696/0001-80

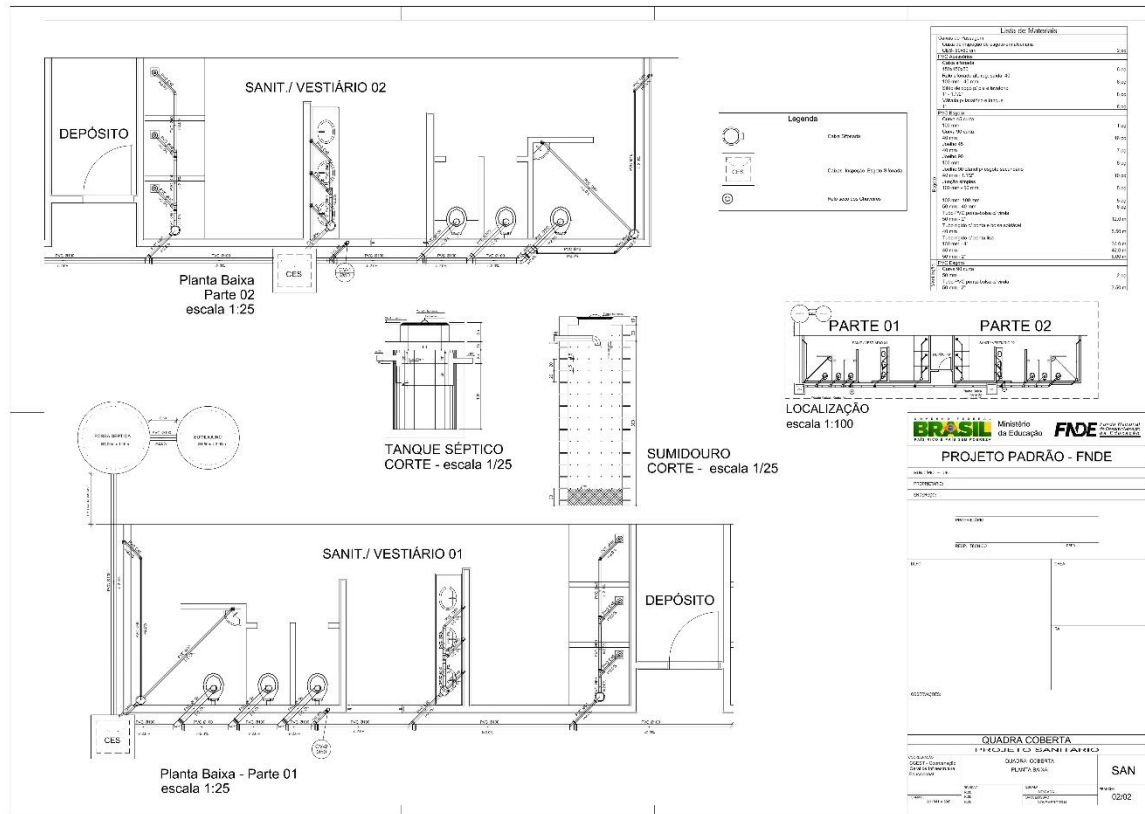



ESTADO DO MARANHÃO
PREFEITURA MUNICIPAL DE ITAPECURU MIRIM
CNPJ Nº 05.648.696/0001-80

1 PLANTA BAIXA SEM ESCALA

2 DETALHE 1 - FIXAÇÃO DO EXTINTOR SEM ESCALA

3 DETALHE 2 - LUMINÁRIA DE EMERGÊNCIA AUTÔNOMA SEM ESCALA

4 MARCAÇÃO NO PISO SEM ESCALA

REGRAS GERAIS

LEGENDA

Ícone	Descrição
[Ícone]	SAÍDA
[Ícone]	EXTINTOR
[Ícone]	LUMINÁRIA DE EMERGÊNCIA

SAÍDA

Ícone	Descrição
[Ícone]	SAÍDA
[Ícone]	EXTINTOR

SINALIZAÇÃO CONFORME NBR 13634-1/2

QUADRA COBERTA COM VESTIÁRIO SISTEMA DE PROTEÇÃO CONTRA INCÊNDIO

PROTEÇÃO	PLANTA BAIXA	HIN
1	1	1



ESTADO DO MARANHÃO
PREFEITURA MUNICIPAL DE ITAPECURU MIRIM
CNPJ Nº 05.648.696/0001-80

EDITAL DE LICITAÇÃO
TOMADA DE PREÇOS Nº 005/2022
PROCESSO ADMINISTRATIVO Nº 2022.05.26.0008

ANEXO II

MODELO DE DECLARAÇÃO

Ilmo. Sr.
Presidente e demais membros da CPL
Prefeitura Municipal de Itapecuru Mirim/MA
Itapecuru Mirim/MA

MODELO DE CARTA CREDENCIAL

A empresa _____, com sede na _____, na cidade de _____, Estado de _____, CNPJ nº _____, Inscrição Estadual nº _____, credencia o Senhor _____, CPF nº _____, RG nº _____, para representá-la na Tomada de Preços nº 005/2022, referente ao Processo Administrativo nº 2022.05.26.0008, perante o Presidente da Comissão de Licitação, podendo praticar todos os atos inerentes ao certame, com plenos poderes específicos para formular lances verbais, negociar preços, apresentar impugnações, interpor recursos e manifestar-se quanto à desistência dos mesmos, prestar esclarecimentos, receber avisos e notificações, e assinar atas.

_____ (____), ____ de _____ de 2022.

(nome e/ou carimbo e assinatura do representante legal da proponente,
em papel timbrado da empresa, devidamente identificado)



ESTADO DO MARANHÃO
PREFEITURA MUNICIPAL DE ITAPECURU MIRIM
CNPJ Nº 05.648.696/0001-80

EDITAL DE LICITAÇÃO
TOMADA DE PREÇOS Nº 005/2022
PROCESSO ADMINISTRATIVO Nº 2022.05.26.0008
ANEXO III

MODELO DO RESUMO DA PROPOSTA DE PREÇOS

Ilmo. Sr.
Presidente e demais membros da CPL
Prefeitura Municipal de Itapecuru Mirim/MA
Itapecuru Mirim/MA

RESUMO DA PROPOSTA DE PREÇOS

Referente: Tomada de Preços Nº 005/2022.

Prezados Senhores,

Pelo presente, submetemos à apreciação de Vossas Senhorias, a nossa proposta relativa a licitação em epígrafe, assumindo inteira responsabilidade por quaisquer erros ou omissões que venham a ser verificados na preparação da mesma e declaramos ainda que, temos pleno conhecimento das condições em que se desenvolverão os trabalhos e concordamos com a totalidade das instruções e critérios de qualificação definidos no edital.

1. Proponente:

Razão Social / CNPJ:

Endereço:

2. Proposta de Preços:

Valor total da proposta: R\$ _____ (_____).

3. Prazo de validade da proposta:

4. Prazo de Execução

5. Condições de pagamento:

6. Dados Bancários: (Banco/Agência/Conta-corrente)

_____(____), ____ de _____ de 2022.

(nome e/ou carimbo e assinatura do representante legal da proponente,
em papel timbrado da empresa, devidamente identificado)



ESTADO DO MARANHÃO
PREFEITURA MUNICIPAL DE ITAPECURU MIRIM
CNPJ Nº 05.648.696/0001-80

EDITAL DE LICITAÇÃO
TOMADA DE PREÇOS Nº 005/2022
PROCESSO ADMINISTRATIVO Nº 2022.05.26.0008

ANEXO IV

MODELO DE DECLARAÇÃO

Ilmo. Sr.
Presidente e demais membros da CPL
Prefeitura Municipal de Itapecuru Mirim/MA
Itapecuru-Mirim/MA

**DECLARAÇÃO DE INEXISTÊNCIA DE FATOS SUPERVENIENTES IMPEDITIVOS
DE HABILITAÇÃO**

Ref.: Tomada de Preços Nº 005/2022.

Prezados Senhores,

_____ (nome da empresa) _____, CNPJ nº _____, sediada em _____ (endereço completo) _____, por intermédio de seu representante legal Sr(a) _____, portador(a) da Carteira de Identidade nº _____ e do CPF nº _____, DECLARA, sob as penas da Lei, nos termos do § 2º, do art. 32, da Lei nº 8.666/93 que até esta data, não ocorreu nenhum fato superveniente que seja impeditivo de sua habilitação na licitação em epígrafe.

_____ (____), _____ de _____ de 2022.

(nome, cargo, carimbo e assinatura do representante legal da proponente,
em papel timbrado da empresa, devidamente identificado)



ESTADO DO MARANHÃO
PREFEITURA MUNICIPAL DE ITAPECURU MIRIM
CNPJ Nº 05.648.696/0001-80

EDITAL DE LICITAÇÃO
TOMADA DE PREÇOS Nº 005/2022
PROCESSO ADMINISTRATIVO Nº 2022.05.26.0008

ANEXO V

MODELO DE DECLARAÇÃO

Ilmo. Sr.
Presidente e demais membros da CPL
Prefeitura Municipal de Itapecuru Mirim/MA
Itapecuru-Mirim/MA

**DECLARAÇÃO EM CUMPRIMENTO AO DISPOSTO NO INCISO XXXIII DO ART. 7º DA
CONSTITUIÇÃO FEDERAL**

Ref.: Tomada de Preços Nº 005/2022.

Prezados Senhores,

(nome da empresa), CNPJ nº _____, sediada em

(endereço completo)_____, por intermédio de seu representante legal Sr(a)
_____, portador(a) da Carteira de Identidade nº _____ e do CPF
nº _____, DECLARA, para fins do disposto no inciso V do art. 27 da Lei no 8.666, de 21
de junho de 2003, acrescido pela Lei no 9.854, de 27 de outubro de 2009, que não emprega menor de 18
(dezoito) anos em trabalho noturno, perigoso ou insalubre e não emprega menor de 16 (dezesseis) anos.
Ressalva: emprega menor, a partir de 14 (quatorze) anos, na condição de aprendiz ().
(Observação: em caso afirmativo, assinalar a ressalva acima).

_____(____), _____ de _____ de 2022.

(nome, cargo, carimbo e assinatura do representante legal da proponente,
em papel timbrado da empresa, devidamente identificado)



ESTADO DO MARANHÃO
PREFEITURA MUNICIPAL DE ITAPECURU MIRIM
CNPJ Nº 05.648.696/0001-80

EDITAL DE LICITAÇÃO
TOMADA DE PREÇOS Nº 005/2022
PROCESSO ADMINISTRATIVO Nº 2022.05.26.0008

ANEXO VI

MODELO DE DECLARAÇÃO

Ilmo. Sr.
Presidente e demais membros da CPL
Prefeitura Municipal de Itapecuru Mirim/MA
Itapecuru Mirim/MA

**DECLARAÇÃO EXPRESSA DE TOTAL
CONCORDÂNCIA COM OS TERMOS DO EDITAL**

Ref.: Tomada de Preços Nº 005/2022.

Prezados Senhores,

_____ (nome da empresa) _____, CNPJ nº _____, sediada em
_____ (endereço completo) _____, por intermédio de seu representante legal Sr(a)
_____, portador(a) da Carteira de Identidade nº _____ e do
CPF nº _____, DECLARA, para os devidos fins, que concordamos com todos os
termos descritos no edital e seus anexos e que temos pleno e total conhecimento da realização dos
trabalhos do certame.

_____ (____), _____ de _____ de 2022.

(nome, cargo, carimbo e assinatura do representante legal da proponente,
em papel timbrado da empresa, devidamente identificado)



ESTADO DO MARANHÃO
PREFEITURA MUNICIPAL DE ITAPECURU MIRIM
CNPJ Nº 05.648.696/0001-80

EDITAL DE LICITAÇÃO
TOMADA DE PREÇOS Nº 005/2022
PROCESSO ADMINISTRATIVO Nº 2022.05.26.0008

ANEXO VII

MODELO DE DECLARAÇÃO

Ilmo. Sr.
Presidente e demais membros da CPL
Prefeitura Municipal de Itapecuru Mirim/MA
Itapecuru Mirim/MA

**DECLARAÇÃO PARA MICROEMPRESAS
E EMPRESAS DE PEQUENO PORTE**

Declaro, sob as penas da Lei, que a empresa: _____, CNPJ
_____ cumpre os requisitos estabelecidos no Art. 3º da Lei Complementar nº
123, de 14 de dezembro de 2006, alterada pela Lei nº 11.488, de 15 de junho de 2007, em seu
Art. 34.

_____(____), _____ de _____ de 2022.

(nome, cargo, carimbo e assinatura do representante legal da proponente,
em papel timbrado da empresa, devidamente identificado)



ESTADO DO MARANHÃO
PREFEITURA MUNICIPAL DE ITAPECURU MIRIM
CNPJ Nº 05.648.696/0001-80

EDITAL DE LICITAÇÃO
TOMADA DE PREÇOS Nº 005/2022
PROCESSO ADMINISTRATIVO Nº 2022.05.26.0008

ANEXO VIII

CONTRATO Nº XX/2022

**CONTRATO DE PRESTAÇÃO DE SERVIÇOS
QUE ENTRE SI CELEBRAM O MUNICÍPIO DE
ITAPECURU MIRIM/MA, ATRAVÉS DA
PREFEITURA MUNICIPAL DE ITAPECURU
MIRIM/MA E A EMPRESA**

_____.

O **MUNICÍPIO DE ITAPECURU-MIRIM**, inscrita no CNPJ sob o nº 05.648.696/0001-80, com sede na Praça Gomes de Souza, s/nº - Centro, Itapecuru Mirim/MA, CEP: 65.485-000, através da **SECRETARIA MUNICIPAL DE INFRAESTRUTURA, URBANISMO, PAISAGISMO, TRANSPORTE E TRANSITO**, neste ato representado pelo Secretário Maurício dos Santos Nascimento, e, tendo como Ordenador de Despesa, nos termos do Decreto nº 018/2021 – GP, o Secretário Municipal da Receita, Orçamento e Gestão - SEMROG, **Luciano da Silva Nunes**, brasileiro, em união estável, portador do RG nº 062004752017-4 SSP/MA, inscrito no CPF: 718.450.463-15, residente e domiciliado à Rua Professor Antônio Olívio Rodrigues, Nº 44 Centro, Itapecuru Mirim/MA, doravante denominado **CONTRATANTE**; e, do outro lado a empresa XXXX, pessoa jurídica de direito privado, inscrita no CNPJ sob o nº XXXXX, com sede na cidade de XXXXXXXX, neste ato representada na forma de seu Representante Legal XXXXX, brasileiro, estado civil, profissão, Portador da Identidade nº XXXXXX e CPF nº XXXXX, residente e domiciliado na Rua doravante denominada XXXX simplesmente **CONTRATADA**, tem, entre si, ajustado o presente **CONTRATO**, originado através do Processo Administrativo XX/XXXX, decorrente da licitação na modalidade Tomada de Preço nº XX/2022, na forma presencial, Tipo Menor Preço, sob Regime de Execução de Empreitada Por Preço Unitário, submetendo as partes aos preceitos legais instituídos pela Lei Federal nº 8.666, de 21 de junho 1993 e suas alterações, mediante as seguintes cláusulas e condições:

CLÁUSULA PRIMEIRA - DO OBJETO

1.1. O presente Contrato tem como objeto a contratação de empresa para prestação de serviços de engenharia para conclusão de quadras cobertas com vestiários (Padrão FNDE) no Município de Itapecuru-Mirim/MA, conforme especificações que constam no Anexo I.

CLÁUSULA SEGUNDA - DOS SERVIÇOS A SEREM CONTRATADOS

2.1. Os serviços ora contratados compreendem as especificações, descritas nos Anexos do edital da TOMADA DE PREÇOS Nº XX/2022, partes integrantes deste Contrato.



ESTADO DO MARANHÃO
PREFEITURA MUNICIPAL DE ITAPECURU MIRIM
CNPJ Nº 05.648.696/0001-80

CLÁUSULA TERCEIRA - DO VALOR

3.1. O valor total deste Contrato é de R\$ X.XXX,XXX (xxxxxxxxxxxxxxxx), discriminado de acordo com a planilha integrante da proposta de preços e o cronograma físico-financeiro apresentados pela CONTRATADA.

CLÁUSULA QUARTA - DO PRAZO DE EXECUÇÃO DOS SERVIÇOS

4.1. Os serviços deverão ser executados até dede

4.1.1. O prazo para início dos serviços será de até 5 (cinco) dias, contados do recebimento da Ordem de Serviço expedida pela CONTRATANTE e o de conclusão, será de acordo com o proposto pela CONTRATADA, se inferior ao máximo definido no caput desta Cláusula;

4.1.2. O prazo de garantia dos serviços deverá ser de 5 anos, contados do Termo de Recebimento Definitivo a ser emitido por Comissão designada pela autoridade competente.

CLÁUSULA QUINTA - DO AMPARO LEGAL

5.1. A lavratura do presente Contrato decorre da realização da TOMADA DE PREÇOS Nº XX/2022.

5.1.1. Os serviços foram adjudicados em favor da CONTRATADA, conforme despacho exarado no processo licitatório nº XXX/2021, tomando como base o disposto no artigo 45, parágrafo 1º, inciso I, da Lei nº 8.666/93.

CLÁUSULA SEXTA - DA GARANTIA

6.1. Será exigida da CONTRATADA a apresentação à Administração do CONTRATANTE, no prazo máximo de 10 (dez) dias úteis, contados da data da assinatura deste Contrato, comprovante de prestação de garantia correspondente a 1% (um por cento) do valor global de sua proposta, mediante a opção por uma das seguintes modalidades:

- a) caução em dinheiro ou títulos da dívida pública;
- b) a garantia em apreço, quando em dinheiro, deverá ser efetuada em caderneta de poupança em favor da CONTRATANTE;
- c) seguro-garantia;
- d) fiança bancária.

6.2. No caso de rescisão deste Contrato, por culpa da CONTRATADA, não será devolvida a garantia, responsabilizando-se a CONTRATADA por perdas e danos causados ao CONTRATANTE, além de sujeitar-se a outras penalidades previstas na lei.

CLÁUSULA SÉTIMA - DA EXECUÇÃO DO CONTRATO

7.1. Os serviços deverão ser executados em conformidade com as Especificações Técnicas e Prazos contidos no Projeto Arquitetônico que são parte integrante, Anexo deste Projeto Básico.

7.2. As especificações técnicas, bem como, a qualidade dos serviços, devem obedecer fielmente às normas descritas no Memorial Descritivo (especificações técnicas), pois são condições essenciais para a realização dos serviços;



ESTADO DO MARANHÃO
PREFEITURA MUNICIPAL DE ITAPECURU MIRIM
CNPJ Nº 05.648.696/0001-80

7.3. Nenhuma modificação poderá ser feita no projeto sem o consentimento escrito do Membro e/ou Comissão Fiscalizadora da Prefeitura Municipal de Itapecuru Mirim;

CLÁUSULA OITAVA - DA VIGÊNCIA E DA VALIDADE

8.1. A vigência deste Contrato terá início a partir da data de sua assinatura e vigorará até XX de xxxxx de XXXX, tendo início e vencimento em dia de expediente, devendo-se excluir o primeiro e incluir o último.

CLÁUSULA NONA - DOS ENCARGOS DO CONTRATANTE

Caberá à CONTRATANTE:

- 9.1. Apresentar a contratada as especificações técnicas/memorial descritivo, plantas, planilha, cronograma e demais documentos que compõe o Projeto Básico para a execução dos serviços;
 - 9.2. Apresentar a empresa o Membro e/ou Comissão Fiscalizadora nomeada para acompanhar a realização dos serviços;
 - 9.3. Garantir o cumprimento de todas as cláusulas contratuais ao bom desempenho dos serviços, objeto desta contratação;
 - 9.4. Exercer a fiscalização dos serviços por servidores especialmente designados, na forma prevista na Lei nº 8.666/93;
 - 9.5. Proporcionar todas as facilidades para que a Contratada possa cumprir suas obrigações dentro das normas e condições contratuais;
 - 9.6. Efetuar o pagamento no prazo estabelecido no Projeto Básico;
 - 9.7. Emitir Termo de Recebimento Provisório e Definitivo após recebimento da Obra ou Serviço de Engenharia;
 - 9.8. Solicitar a substituição de qualquer profissional, bem como, rescindir o contrato de prestação de serviço por inadimplência no cumprimento do contrato.
 - 9.9. O Contratado Administrativo deve ser formalizado em observância aos arts. 54 a 88 do Capítulo III – Dos Contratos, previsto na Lei nº 8.666/93.
 - 9.10. A CONTRATA deve observar se o contrato contém cláusulas necessárias a formalização do contrato, previstas no art. 55 da Lei nº 8.666/93.
- I - o objeto e seus elementos característicos;
 - II - o regime de execução ou a forma de fornecimento;
 - III - o preço e as condições de pagamento, os critérios, data-base e periodicidade do reajustamento de preços, os critérios de atualização monetária entre a data do adimplemento das obrigações e a do efetivo pagamento;
 - IV - os prazos de início de etapas de execução, de conclusão, de entrega, de observação e de recebimento definitivo, conforme o caso;



ESTADO DO MARANHÃO
PREFEITURA MUNICIPAL DE ITAPECURU MIRIM
CNPJ Nº 05.648.696/0001-80

V - o crédito pelo qual correrá a despesa, com a indicação da classificação funcional programática e da categoria econômica;

VI - as garantias oferecidas para assegurar sua plena execução, quando exigidas;

VII - os direitos e as responsabilidades das partes, as penalidades cabíveis e os valores das multas;

VIII - os casos de rescisão;

IX - o reconhecimento dos direitos da Administração, em caso de rescisão administrativa prevista no art. 77 desta Lei;

X - as condições de importação, a data e a taxa de câmbio para conversão, quando for o caso;

XI - a vinculação ao edital de licitação ou ao termo que a dispensou ou a inexigiu, ao convite e à proposta do licitante vencedor;

XII - a legislação aplicável à execução do contrato e especialmente aos casos omissos;

XIII - a obrigação do contratado de manter, durante toda a execução do contrato, em compatibilidade com as obrigações por ele assumidas, todas as condições de habilitação e qualificação exigidas na licitação.

§ 2o Nos contratos celebrados pela Administração Pública com pessoas físicas ou jurídicas, inclusive aquelas domiciliadas no estrangeiro, deverá constar necessariamente cláusula que declare competente o foro da sede da Administração para dirimir qualquer questão contratual, salvo o disposto no § 6o do art. 32 desta Lei.

§ 3o No ato da liquidação da despesa, os serviços de contabilidade comunicarão, aos órgãos incumbidos da arrecadação e fiscalização de tributos da União, Estado ou Município, as características e os valores pagos, segundo o disposto no art. 63 da Lei no 4.320, de 17 de março de 1964.

9.11. A CONTRATA deve observar se o contrato contém cláusulas exorbitantes, previstas no art. 58 da Lei nº 8.666/93.

I - modificá-los, unilateralmente, para melhor adequação às finalidades de interesse público, respeitados os direitos do contratado;

II - rescindi-los, unilateralmente, nos casos especificados no inciso I do art. 79 desta Lei;

III - fiscalizar-lhes a execução;

IV - aplicar sanções motivadas pela inexecução total ou parcial do ajuste;

V - nos casos de serviços essenciais, ocupar provisoriamente bens móveis, imóveis, pessoal e serviços vinculados ao objeto do contrato, na hipótese da necessidade de acautelar apuração administrativa de faltas contratuais pelo contratado, bem como na hipótese de rescisão do contrato administrativo.

§ 1o As cláusulas econômico-financeiras e monetárias dos contratos administrativos não poderão ser alteradas sem prévia concordância do contratado.



ESTADO DO MARANHÃO
PREFEITURA MUNICIPAL DE ITAPECURU MIRIM
CNPJ Nº 05.648.696/0001-80

§ 2º Na hipótese do inciso I deste artigo, as cláusulas econômico-financeiras do contrato deverão ser revistas para que se mantenha o equilíbrio contratual.

CLÁUSULA DÉCIMA - DOS ENCARGOS DA CONTRATADA

Caberá à CONTRATADA, além dos encargos previstos nos Anexos do Edital da TOMADA DE PREÇOS Nº XX/2022:

10.1. Arcar com todas as taxas, impostos, seguros, registros, licenciamentos, de responsabilidade da empresa quanto à execução dos serviços;

10.2. Arcar com as obrigações trabalhistas e previdenciárias dos funcionários, fiscais e comerciais da empresa;

10.3. Organizar, coordenar e controlar os serviços, garantindo o cumprimento das especificações técnicas/memorial descritivo e do cronograma de datas apresentado, salvo, quando houver algum impedimento, a contratada deverá apresentar justificativa por escrito;

10.4. Fornecer todos os materiais para a realização dos serviços, bem como, executar todo o processo de aplicação especificado no Memorial Descritivo (especificações técnicas), dentro das recomendações da ABNT – Associação Brasileira de Normas Técnicas;

10.5. Responsabilizar-se pelo transporte de funcionários, alimentação (se for necessário) materiais e/ou cargas diversas decorrentes da execução dos serviços, independente da distância ou volume a ser utilizado;

10.6. Responsabilizar-se pelo fornecimento de água e energia elétrica decorrentes da execução do serviço, caso o local não dispunha dos mesmos;

10.7. Limitar-se exclusivamente a execução dos serviços previstos no objeto;

10.8. Zelar pela qualificação dos funcionários, bem como, o controle de horário, documentação funcional, idade mínima permitida por lei para sua contratação, assumindo inteira responsabilidade pelos atos dos mesmos;

10.9. Determinar aos funcionários o uso de equipamentos de proteção, tanto individual e coletivo, bem como, o uso de trajes adequados, obedecendo às condições mínimas de boa aparência e higiene pessoal que o trabalho exige;

10.10. Manter instalações mínimas para execução dos serviços, quanto a higiene, conforto e segurança dos funcionários da contratada, impostas pelo Ministério do Trabalho;

10.11. Cumprir fielmente todas as condições estipuladas no contrato, de forma que os serviços estabelecidos sejam permanentemente executados e mantidos com perfeição, sob a sua inteira responsabilidade;

10.12. Responsabilizar-se por acidentes, indenizações a terceiros, seguros de vida, assistência médica e quaisquer outros, em decorrência da negligência, imprudência, descuido, irresponsabilidade, etc. dos



ESTADO DO MARANHÃO
PREFEITURA MUNICIPAL DE ITAPECURU MIRIM
CNPJ Nº 05.648.696/0001-80

funcionários, na sua condição de empregadora, sem qualquer solidariedade por parte da Prefeitura Municipal de Itapecuru Mirim;

10.13. Avocar para si os ônus decorrentes de todas as reclamações e/ou ações judiciais e/ou extrajudiciais, por culpa ou dolo, que possam eventualmente ser alegadas por terceiros, contra a Prefeitura Municipal de Itapecuru Mirim;

10.14. Responder financeiramente, sem prejuízo de medidas outras que possam ser adotadas, por quaisquer danos causados ao Município ou terceiros, em razão da execução dos serviços;

10.15. Não transferir no todo ou em parte, serviços objeto do Contrato, ressalvadas as subcontratações de serviços especializados, as quais serão previamente submetidas à Contratante para autorização;

10.16. Reparar, corrigir, remover reconstruir ou substituir, total ou parcialmente, às suas expensas, serviços objeto do Contrato em que se verifiquem vícios, defeitos ou incorreções, resultantes de execução irregular, do emprego de materiais ou equipamentos inadequados ou não correspondentes às especificações;

10.17. Responsabilizar-se pela qualidade do serviço prestado, assegurando a Prefeitura Municipal de Itapecuru Mirim, através do Membro e/ou Comissão Nomeada, o direito de fiscalizar, sustar, recusar, mandar desfazer qualquer serviço em desacordo com as cláusulas contratuais;

10.18. Fornecer todos os equipamentos, máquinas e ferramentas necessárias para o desempenho dos trabalhos, objeto do presente Projeto Básico, bem como o que se fizer necessário para proteção a saúde e segurança dos prestadores de serviços;

10.19. Responsabilizará pela guarda e segurança dos equipamentos, máquinas, ferramentas e materiais, sem quaisquer ônus para a Prefeitura Municipal de Itapecuru Mirim;

10.20. Entregar as instalações e área da realização do serviço completamente limpas, sendo que todo entulho proveniente da prestação dos serviços deverá ser removido do terreno pela empresa;

10.21. A empresa deverá manter, durante toda a execução deste Contrato, em compatibilidade com as obrigações por ela assumidas, todas as condições de habilitação e qualificação exigidas na licitação, de acordo com o art. 55, XIII, da Lei 8.666/93.

CLÁUSULA DÉCIMA PRIMEIRA - DAS OBRIGAÇÕES SOCIAIS, COMERCIAIS E FISCAIS

11.1. À CONTRATADA caberá, ainda:

11.1.1. Assumir a responsabilidade por todos os encargos previdenciários e obrigações sociais previstos na legislação social e trabalhista em vigor, obrigando-se a saldá-los na época própria, vez que os seus empregados não manterão nenhum vínculo empregatício com a CONTRATANTE;

11.1.2. Assumir, também, a responsabilidade por todas as providências e obrigações estabelecidas na legislação específica de acidentes do trabalho, quando, em ocorrência da espécie, forem vítimas os



ESTADO DO MARANHÃO
PREFEITURA MUNICIPAL DE ITAPECURU MIRIM
CNPJ Nº 05.648.696/0001-80

seus empregados no decorrer do fornecimento e do desempenho dos serviços ou em conexão com eles, ainda que acontecido em dependência da CONTRATANTE;

11.1.3. Assumir todos os encargos de possível demanda trabalhista, civil ou penal, relacionados à execução dos serviços, originariamente ou vinculada por prevenção, conexão ou continência; e

11.1.4. Assumir, ainda, a responsabilidade pelos encargos fiscais e comerciais resultantes da execução deste Contrato.

11.2. A inadimplência da CONTRATADA, com referência aos encargos estabelecidos na Condição anterior, não transfere a responsabilidade por seu pagamento à Administração da CONTRATANTE, nem poderá onerar o objeto deste Contrato, razão pela qual CONTRATADA renuncia expressamente a qualquer vínculo de solidariedade, ativa ou passiva, com a CONTRATANTE.

CLÁUSULA DÉCIMA SEGUNDA - DAS OBRIGAÇÕES GERAIS

12.1. Deverá a CONTRATADA observar, também, o seguinte:

- a) é expressamente proibida a contratação de servidor pertencente ao Quadro de Pessoal do CONTRATANTE durante a vigência deste contrato;
- b) é expressamente proibida, também, a veiculação de publicidade acerca deste Contrato, salvo se houver prévia autorização da Administração da CONTRATANTE;
- c) vedada a subcontratação total dos serviços objeto deste Contrato;
- d) a subcontratação parcial dos serviços só será admitida se previamente autorizada pela Administração da CONTRATANTE.

CLÁUSULA DÉCIMA TERCEIRA - DA RESPONSABILIDADE TÉCNICA PELA EXECUÇÃO DOS SERVIÇOS

13.1. Caberá à CONTRATADA providenciar, junto ao CREA, a devida Anotação de Responsabilidade Técnica - ART relativa aos serviços objeto da presente licitação, de acordo com a legislação vigente.

13.2. O responsável técnico pelos serviços a serem desenvolvidos deverá ter vínculo formal com a CONTRATADA e deverá ser o indicado na fase de habilitação do certame licitatório da TOMADA DE PREÇOS Nº 008/2021.

CLÁUSULA DÉCIMA QUARTA - DO ACOMPANHAMENTO E DA FISCALIZAÇÃO

14.1. Durante o período de vigência deste Contrato, a execução dos serviços de pavimentação e adequação serão acompanhados e fiscalizados por Comissão da CONTRATANTE, para tanto instituída, permitida a contratação de terceiros para assisti-la e subsidiá-la de informações pertinentes a essa atribuição, devendo:



ESTADO DO MARANHÃO
PREFEITURA MUNICIPAL DE ITAPECURU MIRIM
CNPJ Nº 05.648.696/0001-80

- a) Promover as avaliações das etapas executadas, observando o disposto no Cronograma Físico-Financeiro; e
- b) Atestar os documentos referentes à conclusão de cada etapa, nos termos deste Contrato, para efeito de pagamento.

14.2. Além do acompanhamento e da fiscalização dos serviços, o Titular da CONTRATANTE ou outro servidor devidamente autorizado poderá, ainda, sustar qualquer trabalho que esteja sendo executado em desacordo com o especificado, sempre que essa medida se tornar necessária.

14.3. A CONTRATADA deverá indicar preposto, a ser submetido à aprovação da Administração da CONTRATANTE, durante o período de vigência deste Contrato, para representá-la sempre que for necessário.

14.4. A CONTRATADA deverá manter no local da obra, durante a sua execução, 01 (um) engenheiro inscrito no CREA e aceito pela Administração da CONTRATANTE, que na ausência do responsável técnico, se não for o próprio, para representá-la sempre que for necessário.

14.5. O representante da CONTRATANTE anotará em registro próprio todas as ocorrências relacionadas com a execução dos serviços mencionados, determinando o que for necessário à regularização das faltas ou defeitos observados.

14.6. As decisões e providências que ultrapassarem a competência do representante da CONTRATANTE deverão ser solicitadas a seus superiores em tempo hábil para a adoção das medidas convenientes.

CLÁUSULA DÉCIMA QUINTA - DO RECEBIMENTO DA OBRA

15.1. Após concluído, o objeto deste contrato será recebido provisoriamente pela Administração do CONTRATANTE, mediante termo circunstanciado, assinado pelas partes, no prazo de até 10 (dez) dias úteis contados do recebimento da comunicação escrita encaminhada pela CONTRATADA à CONTRATANTE.

15.2. O recebimento definitivo do objeto deste contrato será efetuado por Comissão designada pela autoridade competente, mediante termo circunstanciado, assinado pelas partes, após o decurso do prazo máximo de 30 (trinta) dias úteis, necessário à observação, ou à vistoria que comprove a adequação do objeto aos termos contratuais, observado o disposto no art. 69 da Lei nº 8.666/93.

15.3. Os serviços somente serão considerados concluídos e em condições de ser recebidos, após cumpridas todas as obrigações assumidas pela CONTRATADA e atestada sua conclusão pela CONTRATANTE.

CLÁUSULA DÉCIMA SEXTA - DA ATESTAÇÃO DOS SERVIÇOS

16.1. A atestação das notas fiscais/faturas referente às etapas dos serviços executados objeto deste Contrato caberá ao CONTRATANTE ou a servidor designado para esse fim.



ESTADO DO MARANHÃO
PREFEITURA MUNICIPAL DE ITAPECURU MIRIM
CNPJ Nº 05.648.696/0001-80

CLÁUSULA DÉCIMA SÉTIMA - DA DESPESA

17.1. A despesa com a execução dos serviços objeto deste Contrato, mediante a emissão de notas de empenho, está a cargo da dotação orçamentária:

Unidade Orçamentária: **XXXXXXXXXXXXXXXXXXXXXX**

Atividade: **XXXXXXXXXXXXXXXXXXXXXX**

Elemento de Despesa: 3.3.90.39.00 – **XXXXXXXXXXXXXXXXXXXXXX**

Fonte de Recurso: **XXXXXXXXXXXXXXXXXXXXXX**

Ficha: **XXXXXXX**

17.1.1. A despesa para os anos subsequentes, quando for o caso, será alocada à dotação orçamentária prevista para atendimento dessa finalidade, a ser consignada a CONTRATANTE, na Lei Orçamentária do Município.

CLÁUSULA DÉCIMA OITAVA - DO PAGAMENTO

18.1. O pagamento do preço ajustado será efetuado mensalmente, de acordo com as medições dos serviços executados, até o 30º dia, mediante apresentação de Nota Fiscal devidamente atestada pelo Membro e/ou Comissão Responsável pela Fiscalização dos serviços;

18.2. Para fins de medição e pagamento da 1ª parcela de serviços realizados, deverão acompanhar a mesma:

I - Comprovação de registro no CREA/MA do respectivo Contrato, com anotação de responsabilidade técnica de execução, da empresa e do profissional;

II - Comprovante de registro dos serviços na Seguridade Social.

III – Apresentar documentos de regularidade fiscal e trabalhista.

18.3. Para fins de liberação e pagamento de todas as medições, deverão acompanhar as mesmas, os respectivos comprovantes de recolhimento de encargos sociais;

18.4. As medições serão elaboradas com base no Cronograma Físico-Financeiro apresentado, devendo as mesmas estar acompanhada do relatório emitido pelo Membro e/ou Comissão Fiscalizadora nomeada;

18.5. O Cronograma Físico Financeiro apresentado pelo licitante deve atender as exigências deste Edital e seu(s) anexo(s), devendo, porém, os serviços serem executados de acordo com o prazo especificado no Edital, observando a Ordem de Serviço que for expedida;

15.7. Para a efetivação do pagamento das faturas acima citadas, exigir-se á, quanto ao recolhimento, pelo contratado, dos encargos trabalhistas, fiscais, previdenciários, a matrícula dos serviços junto ao



ESTADO DO MARANHÃO
PREFEITURA MUNICIPAL DE ITAPECURU MIRIM
CNPJ Nº 05.648.696/0001-80

INSS, bem como GRPS, a apresentação da ART – CREA/MA e a regularidade Fiscal junto ao Contratante;

18.6. No Caso de incorreção nos documentos apresentados, inclusive na Nota Fiscal/Fatura, serão os mesmos devolvidos a empresa para as correções necessárias, não respondendo a Prefeitura Municipal, por quaisquer encargos resultantes de atrasos na liquidação dos pagamentos.

18.7. O prestador de serviços poderá optar pelo regime presumido de dedução de materiais, sem a obrigatoriedade da comprovação prévia, hipótese em que deduzirá do preço global da obra o montante de 40% (quarenta por cento) a título de materiais incorporados à obra de forma permanente, conforme determinação legal contida no §4º, art. 11 da Lei 1.522/2021, que alterou o Código Tributário Municipal.

CLÁUSULA DÉCIMA NONA - DA ALTERAÇÃO DO CONTRATO

19.1. O presente Contrato poderá ser alterado, nos casos previstos no artigo 65 da Lei nº 8.666/93, desde que haja interesse da Administração da CONTRATANTE, com a apresentação das devidas justificativas, adequadas a este Contrato.

19.2. A CONTRATANTE poderá alterar unilateralmente este contrato nos seguintes casos:

a) quando houver modificação do projeto ou das especificações, para melhor adequação técnica aos seus objetivos; e

b) quando necessária a modificação do valor contratual em decorrência de acréscimo ou diminuição quantitativa de seu objeto, nos limites previstos no artigo 65 da Lei de Licitações.

CLÁUSULA VIGÉSIMA - DO AUMENTO OU SUPRESSÃO DOS SERVIÇOS

20.1. No interesse da Administração da CONTRATANTE, o valor inicial atualizado deste Contrato poderá ser aumentado ou suprimido até o limite de 25% (vinte e cinco por cento), conforme disposto no artigo 65, parágrafos 1º e 2º, da Lei nº 8.666/93.

20.1.1. A CONTRATADA fica obrigada a aceitar nas mesmas condições licitadas os acréscimos ou supressões que se fizerem necessários, até o limite ora previsto, calculado sobre o valor contratado; e

20.1.2. Nenhum acréscimo poderá exceder o limite estabelecido nesta cláusula; e

20.1.3. Nenhuma supressão poderá exceder 25% do valor inicial atualizado do contrato, salvo as supressões resultantes do acordo celebrado entre as partes.

20.2. Em caso de supressão dos serviços, se a CONTRATADA já houver adquirido os materiais e posto no local dos trabalhos, estes deverão ser pagos pela CONTRATANTE pelos custos de aquisição regularmente comprovados e monetariamente corrigidos, podendo caber indenização por outros danos eventualmente decorrentes da supressão, desde que regularmente comprovados.



ESTADO DO MARANHÃO
PREFEITURA MUNICIPAL DE ITAPECURU MIRIM
CNPJ Nº 05.648.696/0001-80

CLÁUSULA VIGÉSIMA PRIMEIRA - DAS PENALIDADES

21.1. Pela inexecução total ou parcial do objeto desta Concorrência, a Prefeitura Municipal de Itapecuru Mirim - MA, poderá garantir a previa defesa, aplicar a licitante vencedora as seguintes sanções, prevista no art. 87 da Lei nº 8.666/93:

I - Advertência;

II - Multa moratória de 0,3% (zero vírgula três por cento) por dia de atraso e por ocorrência de fato em desacordo com o proposto e o estabelecido neste edital, até o máximo de 10% (dez por cento) sobre o valor total ou parcial do objeto contratado, recolhida no prazo de 15 (quinze) dias corridos, uma vez comunicada oficialmente;

III - Multa compensatória de 10% (dez por cento) sobre o valor total da contratação, no caso de inexecução total ou parcial do objeto contratado, recolhida no prazo de 15 (quinze) dias;

IV - Suspensão temporária de participar em licitação e impedimento de contratar com a Administração Pública enquanto perdurarem os motivos determinantes da punição ou até que seja promovida a reabilitação perante a própria autoridade que aplicou a penalidade, que será concedida sempre que a licitante ressarcir.

21.2. Ficará impedida de licitar e de contratar com a Prefeitura Municipal de Itapecuru Mirim - MA, pelo prazo de até 02 (dois) anos, garantido o direito prévio da citação e da ampla defesa, enquanto perdurarem os motivos determinantes da punição ou até que seja promovida a reabilitação perante a própria autoridade que aplicou a penalidade, a licitante que:

I - Ensejar o retardamento da execução do objeto deste projeto básico;

II - Não mantiver a proposta, injustificadamente;

III - Comportar-se de modo inidôneo;

IV - Fizer declaração falsa;

V - Cometer fraude fiscal;

VI - Falhar ou fraudar na execução do contrato.

21.3. A licitante vencedora está sujeita as penalidades tratadas na condição anterior pelo descumprimento dos prazos e condições previstas neste Projeto Básico;

21.4. Além das penalidades citadas, a licitante vencedora ficará sujeita no que couber às demais penalidades referidas no Capítulo IV da Lei nº 8.666/1993;

21.5. Comprovado impedimento ou reconhecida a força maior, devidamente justificado aceito pela Administração, a licitante ficará isenta das penalidades mencionadas;

21.6. As sanções de advertências, suspensão temporária de participar em licitação e impedimento de contratar com a Prefeitura Municipal de Itapecuru Mirim - MA, e declaração de inidoneidade para



ESTADO DO MARANHÃO
PREFEITURA MUNICIPAL DE ITAPECURU MIRIM
CNPJ Nº 05.648.696/0001-80

licitar ou contratar com a Administração Pública poderão ser aplicadas a licitante vencedora juntamente com as de multa, descontando-a dos pagamentos a serem efetuados;

CLÁUSULA VIGÉSIMA SEGUNDA - DA RESCISÃO

22.1. A inexecução total ou parcial deste Contrato enseja a sua rescisão, conforme disposto nos artigos 77 a 80 da Lei nº 8.666/93.

22.1.1. Os casos de rescisão contratual deverão ser formalmente motivados nos autos do processo, assegurado o contraditório e a ampla defesa.

22.2. A rescisão deste Contrato poderá ser:

a) determinada por ato unilateral e escrito da Administração da CONTRATANTE, nos casos enumerados nos incisos I a XII e XVII do artigo 78 da Lei mencionada, notificando-se a CONTRATADA com a antecedência mínima de 30 (trinta) dias;

b) amigável, por acordo entre as partes, reduzida a termo no processo da licitação, desde que haja conveniência para a Administração da CONTRATANTE; e

c) judicial, nos termos da legislação vigente sobre a matéria.

22.3. A rescisão administrativa ou amigável deverá ser precedida de autorização escrita e fundamentada da autoridade competente.

CLÁUSULA VIGÉSIMA TERCEIRA - DAS CONSIDERAÇÕES ESPECÍFICAS

23.1. As dúvidas e/ou omissões, porventura existentes nas Especificações constantes do Edital, serão resolvidas pela CONTRATANTE.

23.2. Todos os trabalhos deverão ser executados por mão-de-obra qualificada, devendo a CONTRATADA estar ciente das normas técnicas da ABNT, correspondentes a cada serviço constante das Especificações.

23.3. A CONTRATADA ficará obrigada a executar fielmente os serviços programados nas especificações, não se admitindo modificações sem a prévia consulta e concordância da CONTRATANTE.

CLÁUSULA VIGÉSIMA QUARTA - DA VINCULAÇÃO AO EDITAL E A PROPOSTA DA CONTRATADA

24.1. Este Contrato fica vinculado aos termos da TOMADA DE PREÇOS nº XXX/2022, cuja realização decorre da autorização da CONTRATANTE, constante do processo administrativo n.º XX/XXXX, e aos termos das propostas da CONTRATADA.



ESTADO DO MARANHÃO
PREFEITURA MUNICIPAL DE ITAPECURU MIRIM
CNPJ Nº 05.648.696/0001-80

CLÁUSULA VIGÉSIMA QUINTA - DO FORO

25.1. As questões decorrentes da execução deste Instrumento, que não possam ser dirimidas administrativamente, serão processadas na Comarca do Município de ITAPECURU MIRIM, com exclusão de qualquer outro, por mais privilegiado que seja, salvo nos casos previstos no art. 102, Inciso I, alínea "d" da Constituição Federal.

25.2. E para firmeza e validade do que foi pactuado, lavrou-se o presente Contrato em 3 (três) vias de igual teor e forma, para que surtam um só efeito, as quais, depois de lidas, são assinadas pelos representantes das partes, CONTRATANTE e CONTRATADA, e pelas testemunhas abaixo.

ITAPECURU MIRIM - MA, em ____ de _____ de 2022.

CONTRATANTE

CONTRATADA(O)